

182

5176

3/12/2015

1	Design Record	
2	Engineering Change Documents	N/A
3	Customer Engineering approval	N/A
4	Design FMEA	N/A
5	Process Flow Diagrams	OK
6	Process FMEA	OK
7	Control Plan	OK
8	Measurement System Analysis Studies	N/A
9	Dimensional Results	OK
10	Material, Performance Test Results	N/A
11	Initial Process Studies	N/A
12	Qualified Laboratory Documentation	N/A
13	Appearance Approval Report	N/A
14	Sample Product	OK
15	Master Sample	N/A
16	Checking Aids	N/A
17	Records of Compliance	N/A
18	Part Submission Warrant (PSW)	13/11/2014

306268


N.B. Misurazioni e VBE con
date successive alla data del PSK
sono legate a ristampe dei
documenti con data delle non
corrette leggibilità / correzioni.

Come da accordo
prev nel meeting
del 14/12/2015.


14/12/2015
Giacomo Vella

Part Name INPUT SHAFT OUTER		Customer Part Number 250.6.5176.36	
Shown on Drawing No. 250.6.5176.36		Organization Part #	
Engineering Change Level		Dated	
Additional Engineering Changes		Dated	
Safety and/or Government Regulation ☐ Yes ☒ No		Purchase Order No.	
Checking Aid No.		Weight (kg) -	
Checking Aid Engineering Change Level		Dated	
ORGANIZATION MANUFACTURING INFORMATION		CUSTOMER SUBMITTAL INFORMATION	
GETRAG MODUGNO		Getrag SpA	
Organization Name & Supplier Vendor Code		Customer Name Division	
VIA DEI CICLAMINI N°4		Getrag SpA	
Street Address		Buyer/Buyer Code	
MODUGNO BARI 70026 ITALY		TYP 250	
City	Region	Postal Code	Country
MODUGNO	BARI	70026	ITALY
MATERIALS REPORTING			
Has customer-required Substances of Concern information been reported?		☐ Yes ☐ No ☒ n/a	
Submitted by IMDS or other customer format:			
Are polymeric parts identified with appropriate ISO marking codes?		☐ Yes ☐ No ☒ n/a	
REASON FOR SUBMISSION (Check at least one)			
☒ Initial Submission		☐ Change to Optional Construction or Material	
☐ Engineering Change(s)		☒ Supplier or Material Source Change	
☐ Tooling: Transfer, Replacement, Refurbishment, or additional		☐ Change in Part Processing	
☐ Correction of Discrepancy		☐ Parts Produced at Additional Location	
☐ Tooling Inactive > than 1 year		☐ Other - please specify below	
REQUESTED SUBMISSION LEVEL (Check one)			
☒ Level 1 - Warrant only (and for designated appearance items, an Appearance Approval Report) submitted to customer.			
☐ Level 2 - Warrant with product samples and limited supporting data submitted to customer.			
☒ Level 3 - Warrant with product samples and complete supporting data submitted to customer.			
☐ Level 4 - Warrant and other requirements as defined by customer.			
☐ Level 5 - Warrant with product samples and complete supporting data reviewed at organization's manufacturing location.			
SUBMISSION RESULTS			
The results for ☒ dimensional measurements ☐ material and functional tests ☐ appearance criteria ☐ statistical process package			
These results meet all drawing and specification requirements: ☐ Yes ☐ NO (If "NO" - Explanation Required)			
Mold / Cavity / Production Process			
DECLARATION			
I hereby affirm that the samples represented by this warrant are representative of our parts which were made by a process that meets all Production Part Approval Process Manual 4th Edition Requirements. I further affirm that these samples were produced at the production rate of 2000 / 24 hours.			
I also certify that documented evidence of such compliance is on file and available for review. I have noted any deviations from this declaration below.			
EXPLANATION / COMMENTS: documentation update due to the insourcing of face and centering, soft turning and drilling operations VBZ 001_804127, 011_804127, 711_804127			
Is each Customer Tool properly tagged and numbered? ☐ Yes ☐ No ☒ n/a			
Organization Authorized Signature Getrag S.p.A. GPS2		Date	
Print Name Ettore CAMARDA	Phone No. cell +39-392-9736780	Fax No.	
Title B/GPS2 Leader	E-mail ettore.camarda@getrag.com		
FOR CUSTOMER USE ONLY (IF APPLICABLE)			
Part Warrant Disposition: ☒ Approved ☐ Rejected ☐ Other			
Customer Signature		Date 13/11/2015	
Print Name		Customer Tracking Number (optional)	




Shafts Process Flow - K9K + FORD

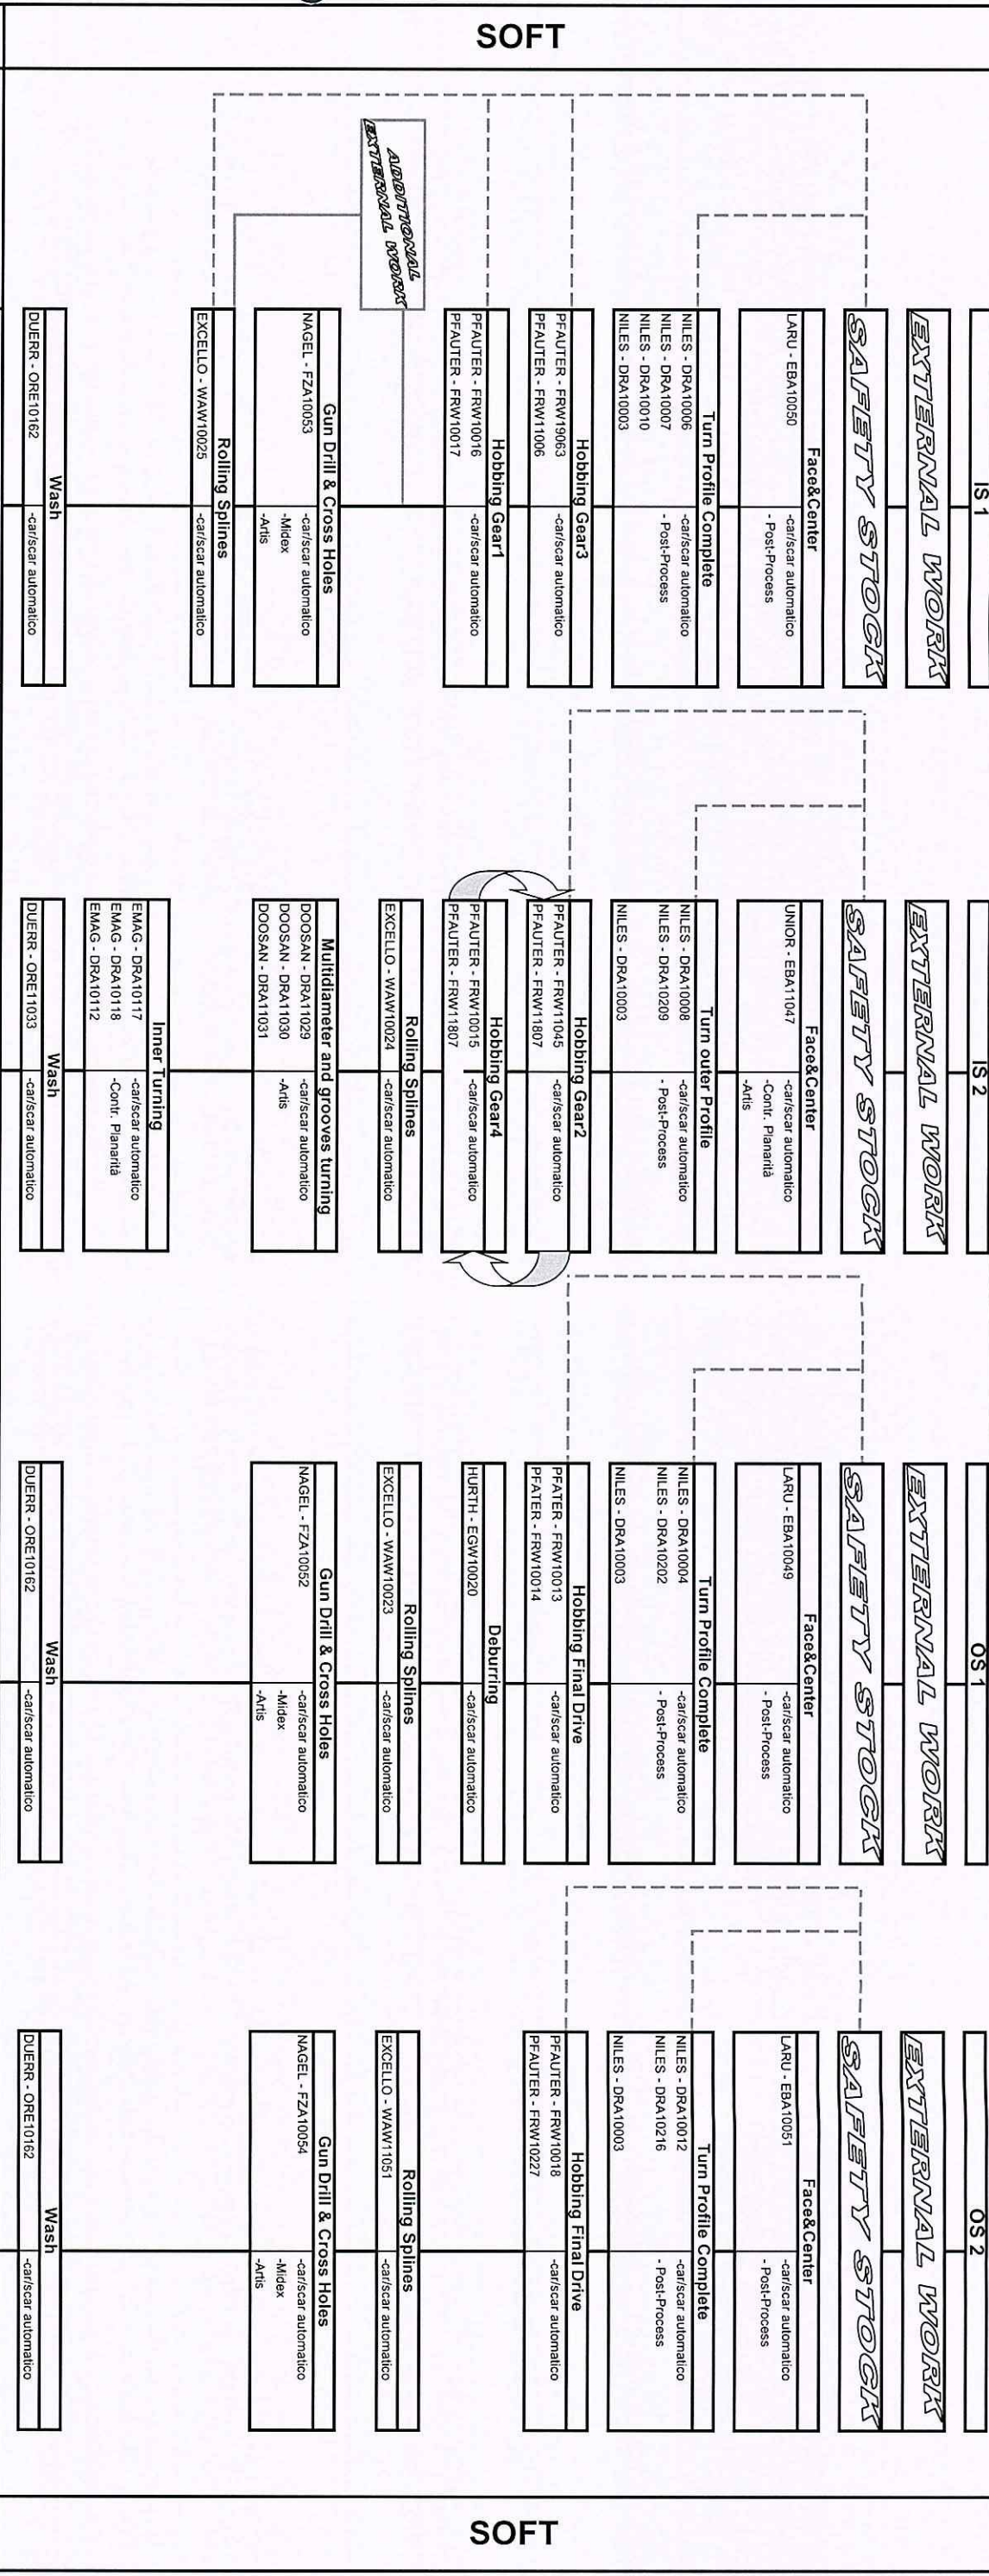

SOFT

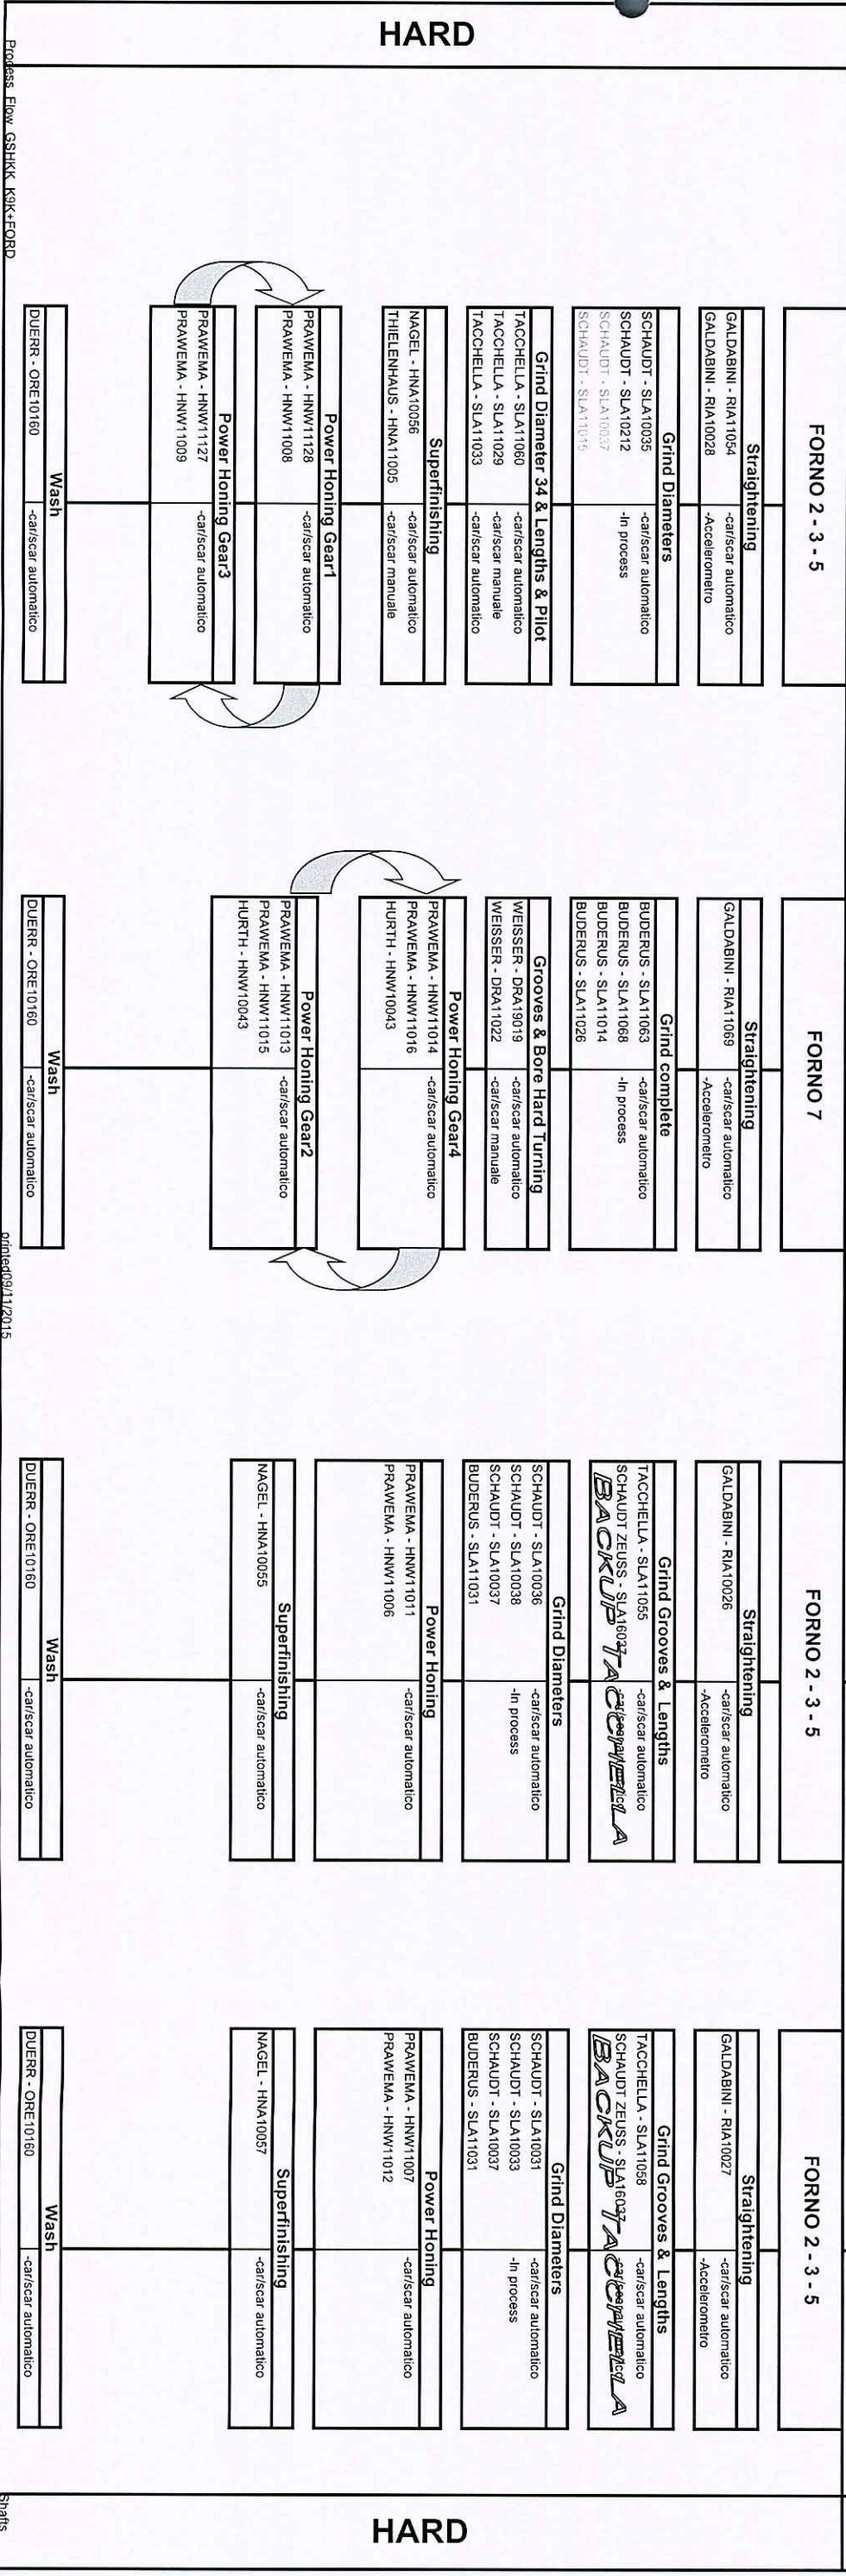

HARD

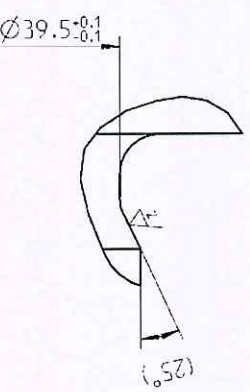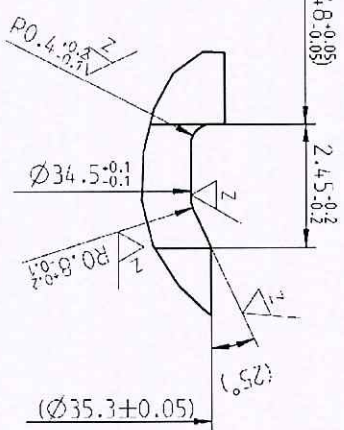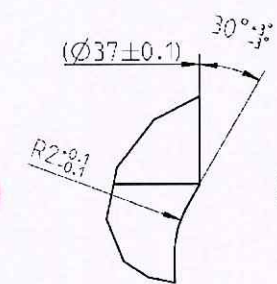

R2 63

$$\frac{\sqrt{2}}{\sqrt{2}} = \frac{\sqrt{R_2 16}}{\sqrt{R_{\max} 25}}$$

 = Battuta
 = Serraggio
 = Trascinatorio

Scale / SCALE	Letter	Number	R. variant	Year
M: 1:1 (--)	CHANGE INDEX	NUMBER	CHANGE REQUEST NO.	MODIFICATION
				--consentire solo su CAD; controllare l'ing. 3--
				--OAL* ALLOWED BY CAD; CHECK FILE--

[illegible]

GETRAG








5.0.5

Protezione secondo ISO 16016
PROTECCION PER ISO 16016

Form 12/51	1
------------	---

804127	AZ F0010/SH
--------	----------------

2506517693	di./0"
------------	--------

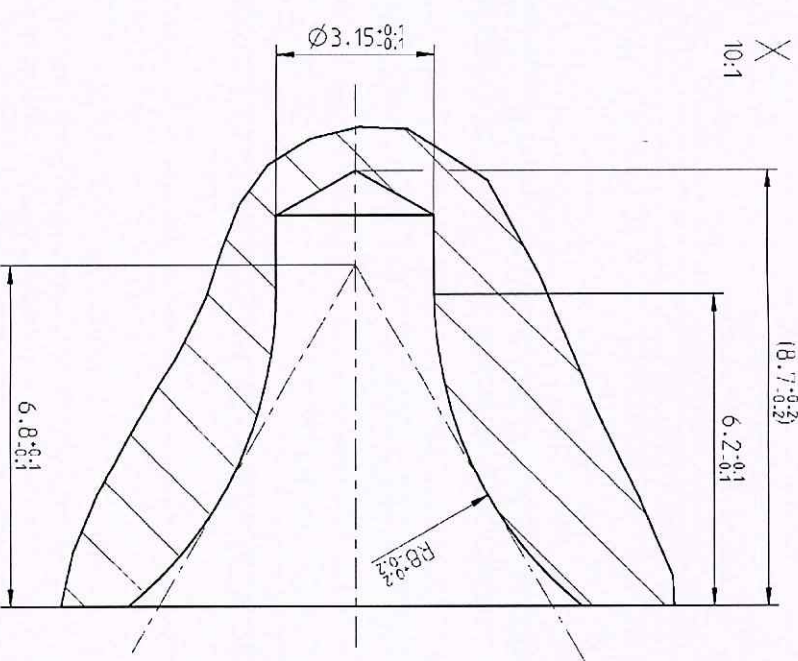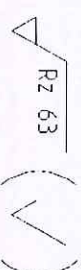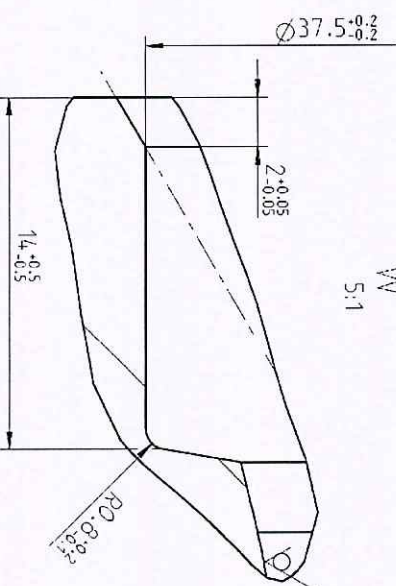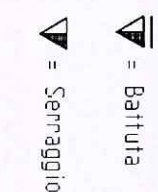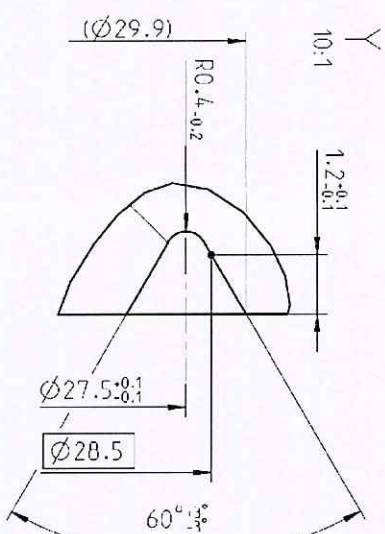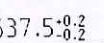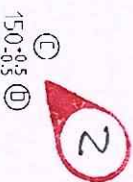

Centrino 3.15 secondo DIN 332
CENTRE HOLE 3.15 SIMILAR TO DIN 332

	GLE/TS 802001	0	<M>
		0	Y
	0	<M>	
	0	<C>	
	GN 3010	0	<A>

C	Sx	--	C6: 150 ^{+0.5} / _{-0.5} era 140 ^{+0.5} / _{-0.5} , ES - E6: 90.4, mes C.3		
			Raw part-ino gel 250.6, 5176.03 and PART-NO gel 250.6, 5176.36		
b	Ix	--	L6: 14.0 ^{+0.5} / _{-0.5} era 105 ^{+0.5} / _{-0.5}		
a	3X	--	D7: inserita quota Ø25 ^{+0.2} / _{-0.2}		
			B6: inserito uteraglio W; D7: inserita quota 105 ^{+0.5} / _{-0.5}		
-	-	35193	Approvato con grado F di maturazione della specificità.		

[illegible]
GETRAG

S.D.A.

Protezione secondo ISO 16016
PROTECCION PER ISO 16016

1

1000000

001 806.127

171 + 00 - 1 00

SECRET

750651 (L) 18-1

Document-Revision: 20151110160128. File created on 2015-11-20 at 08:55:30 by Cicirelli, Giacomo

GETRAG		FMEA		Numero Pagina		1.2.2.1.1.1									
Tipo/Modello/Prodotto/Lotto DCT 250 Master		Numero disegno		Responsabile GP 5 Data Gebra		Emissione 11.10.2009									
FMEA Elemento Gebra, Azione Ingresso 2 FORD		Codice dell'operazione		Responsabile 250 FMEA Team Data Gebra		Emissione 15.06.2009 Modificato 15.10.2015									
Effetti Effects		5	Mano di giusto Fattore Meas	Causa Causes		C	Provvedimento preventivo Preventive	O	Provvedimento di riavvicinamento Dole	D	Provvedimento di riavvicinamento Dole	6	Effetti Effects	7	Effetti Effects
Elemento Intestatura e centralina UNOR															
Funzione Intestatura e centralina															
[Effetti] Effetti															
[Effetti] Effetti															
Istruzioni di controllo



PP Produzione GPS

Materiale: 2508517636/S

Descrizione: Albero ingresso esterno soft

Stato: Rilasciato Produzione + Calcolo costi

Indice del disegno finito:

Data emissione:

A

08.09.2015 / Vito Fiore

Data aggiornamento:

23.10.2015 / Tommaso Tanzi

Operazione: 0020 Intestatura e centratura

Centro di lavoro: EBA15100 INTESTATURA IS2

	Caratteristica	Misura nomin.	LTI	LTS	Strumento di controllo	Quantità	Frequenza RK1:	Quantità	Frequenza RK2:	Quantità	Frequenza Sala di misura	Cambio ut.	Metodi di gestione / Documentazione
0010	Controllo 1° pz sec. VBZ 001_803471				MOA-416120 PROFILOMETRO PCV						1° pz 2.3.1.1-R 2		Misu: controllo primo pezzo
0020	Aspetto, privo di bava, senza danno							1	pz per rack				CR2: no documentazione
0030	Lunghezza totale 241.43 ±0.1	241.430 mm	241.330	241.530	MAI-416129 ALTIMETRO MILLESIMALE MAHR			1	inizio turno				CR2: no documentazione
0040	Lunghezza 19.725±0.2	19.725 mm	19.525	19.925	MAI-416129 ALTIMETRO MILLESIMALE MAHR			1	inizio turno				CR2: no documentazione
0050	profondita' centrino ø8.8± 0.1	6.800 mm	6.700	6.900	MIR-453760 TAMPONE CONICO CENTRINO 6.8mm			1	pz per mandrino per rack				CR2: no documentazione
0060	Diametro ø25±0.2	25.000 mm	24.800	25.200	MIR-454277 Tampone P/NP D25mm L140 mm			1	pz a cambio utensile				CR2: no documentazione
0070	Diametro ø37.5±0.2	37.500 mm	37.300	37.800	MIR-454072 tampone P/NP e profondita' d37.5 mm			1	pz a cambio utensile				CR2: no documentazione
0080	prof. centrino 1.1 mm ±0.1 lato ø25	1.100 mm	1.000	1.200	MOA-416120 PROFILOMETRO PCV					1	AL CAMBIO TIPO		CR2: no documentazione Misu: protocollo di misura
0090	profondita' centrino 1.2±0.1 lato spline	1.200 mm	1.100	1.300	MIR-453762 TAMPONE CONICO CENTRINO 3mm			1	pz per mandrino per rack				CR2: no documentazione Misu: protocollo di misura
0100	prof. smusso 2±0.05 lato Z52	0.900 mm	0.800	1.000	MOA-416120 PROFILOMETRO PCV MIR-453761 TAMPONE CONICO CENTRINO 1.2mm MIR-454013 Tampone autocentrante ø37.5 ±0.2 per pro			1	pz per mandrino per rack				Misu: protocollo di misura

Istruzioni di controllo



PP Produzione GPS

Materiale: 2506517636/S
Descrizione: Albero ingresso esterno soft Stato: Rilasciato Produzione + Calcolo costi
Indice del disegno finito: A
Data emissione: 08.09.2015 / Vito Fiore
Operazione: 0020 Intestatura e centratura
Data aggiornamento: 23.10.2015 / Tommaso Tanzi
Centro di lavoro: EBA15100 INTESTATURA IS2

n. SAP interno	Caratteristica	Misura nomin.	LTI	LTS	Strumento di controllo	Quantità	Frequenza RK1:	Quantità	Frequenza RK2:	Quantità	Frequenza Sala di misura	Cambio ut.	Metodi di gestione / Documentazione
0110	Oscillazione radiale 0.3 (x2)	0,000 mm	0,000	0,300	MHM-402078 COMPARATORE MECCANICO +/-0,45; 1/100					1	AL CAMBIO TIPO		Misu: no documentazione
0120	Profondità foro L150±0.5 lato ø25	150,000 mm	149,500	150,500	MIR-454277 Tampone P/NP D25mm L140 mm			1	pz a cambio utensile				CR2: no documentazione
0130	Profondità cava 14±0.5 lato ø37.5	14,000 mm	13,500	14,500	MIR-454072 tampone P/NP e profondità' d37.5 mm			1	pz a cambio utensile				CR2: no documentazione

Istruzioni di controllo



PP Produzione GPS

Materiale: 2506517636/S
 Descrizione: Albero ingresso esterno soft Stato: Rilasciato Produzione + Calcolo costi
 Indice del disegno finito: A
 Data emissione: 23.10.2015 / Francesco Andriano
 Operazione: 0030 Tornitura profilo esterno
 Centro di lavoro: DRA15105 TORNITURA IS2
 Data aggiornamento: 23.10.2015 / Francesco Andriano

	GN 3010	Caratteristica	Misura nomin.	LTI	LTS	Strumento di controllo	Quantità	Frequenza RK1:	Quantità	Frequenza RK2:	Quantità	Frequenza Sala di misura	Cambio ut.	Metodi di gestione / Documentazione
0010		Controllo 1° pz sec. VBZ 011_804127				MAI-400932 APP. DI MISURAZ. LUNGHEZZA + ø. EXAMECA MOA-416120 PROFILOMETRO PCV MAI-402162 Macchina ottica MTL 500X120 Ergon per AI MZA-450311 Calcolatore di misura E9066 Marposs new MHM-408048 COMPARATORE DIGITALE 0-50, 1/1000	1	1° pz 2.3.1.1-R 2	1	1° pz 2.3.1.1-R 2	1	1° pz 2.3.1.1-R 2		CR1: controllo primo pezzo CR2: controllo primo pezzo Misu: controllo primo pezzo
0020		Aspetto privo di bava, senza danno e centrini senza ammaccature							3	pz per rack				CR2: no documentazione
0030		Controllo visivo assenza trucioli residui sui pezzi								100% di pezzi				CR2: no documentazione
0040		DIAMETRO ø40±0.1	40,000 mm	39,900	40,100	MZA-450311 Calcolatore di misura E9066 Marposs new MAI-400932 APP. DI MISURAZ. LUNGHEZZA + ø. EXAMECA	1	100% di pezzi				1 pz a turno/mac .		CR1: calcolatore di misura Misu: protocollo di misura
0050		DIAMETRO ø51.62±0.035	51,620 mm	51,585	51,655	MZA-450311 Calcolatore di misura E9066 Marposs new MAI-400932 APP. DI MISURAZ. LUNGHEZZA + ø. EXAMECA	1	100% di pezzi						CR1: calcolatore di misura Misu: protocollo di misura
0060		DIAMETRO ø35.85±0.022	35,850 mm	35,828	35,872	MZA-450311 Calcolatore di misura E9066 Marposs new	1	100% di pezzi				1 pz a turno/mac .		CR1: no documentazione Misu: protocollo di misura

Istruzioni di controllo



PP Produzione GPS

Materiale: 2506517636/S

Descrizione: Albero ingresso esterno soft

Stato: Rilasciato Produzione + Calcolo costi

Operazione: 0030 Tornitura profilo esterno

Centro di lavoro: DRA15105 TORNITURA IS2

Indice del disegno finito: A

Data emissione: 23.10.2015 / Francesco Andriano

Data aggiornamento: 23.10.2015 / Francesco Andriano

	Caratteristica	Misura nomin.	LTI	LTS	Strumento di controllo	Quantità	Frequenza RK1:	Quantità	Frequenza RK2:	Quantità	Frequenza Sala di misura	Cambio ut.	Metodi di gestione / Documentazione
GN 30-10					MAI-400932 APP. DI MISURAZ. LUNGHEZZA + ø. EXAMECA						pz a turno/mac.		
0070	LUNGHEZZA 50.45±0.05	50,450 mm	50,400	50,500	MAI-400932 APP. DI MISURAZ. LUNGHEZZA + ø. EXAMECA						pz a turno/mac.		CR1: calcolatore di misura Misu: protocollo di misura
0080	LUNGHEZZA 81.25-0.1	81,200 mm	81,150	81,250	MZA-450311 Calcolatore di misura E9066 Marposs new	1	100% di pezzi						
0090	LUNGHEZZA 18.15±0.15	18,150 mm	18,000	18,300	MAI-400932 APP. DI MISURAZ. LUNGHEZZA + ø. EXAMECA	1	100% di pezzi				pz a turno/mac.		CR1: calcolatore di misura Misu: protocollo di misura
0100	OSCILLAZIONE RADIALE SPLINE	mm			MZA-450311 Calcolatore di misura E9066 Marposs new	1	100% di pezzi				pz a turno/mac.		CR1: no documentazione Misu: protocollo di misura
0110	OSCILLAZIONE RADIALE	mm		0,035	MAI-400932 APP. DI MISURAZ. LUNGHEZZA + ø. EXAMECA								CR1: calcolatore di misura
0120	LUNGHEZZA 3.22±0.1 Part. "T"	3,220 mm	3,120	0,045	MZA-450311 Calcolatore di misura E9066 Marposs new	1	pz ogni 10						CR1: calcolatore di misura
0130	LUNGHEZZA 1±0.1	1,000 mm	0,900	3,320	MZA-450311 Calcolatore di misura E9066 Marposs new	1	pz ogni 10						CR1: calcolatore di misura
					MHM-408048 COMPARATORE DIGITALE 0-50, 1/1000								CR2: protocollo di misura
					MAI-402162 Macchina ottica MTL 500X120 Ergon per AI								CR2: protocollo di misura

Istruzioni di controllo



PP Produzione GPS

Materiale: 2506517636/S
Descrizione: Albero ingresso esterno soft Stato: Rilasciato Produzione + Calcolo costi
Operazione: 0080 Foratura e Tornitura multidiámetro
Centro di lavoro: DRA15132 Tornitura MULTIDIAMETRO IS2

Indice del disegno finito:

Data emissione:

Data aggiornamento:

Caratteristica	Misura nomin.	LTI	LTS	Strumento di controllo	Quantità	Frequenza RK1:	Quantità	Frequenza RK2:	Quantità	Frequenza Sala di misura	Cambio ut.	Metodi di gestione / Documentazione
GN 3010												
0010	Controllo 1° pz sec. VBZ 710_804127									1° pz 2.3.1.1-R 2		Misu: controllo primo pezzo
0020	Aspetto, privo di bava, senza danno, centrini integri, assenza di trucioli nel foro, tutte le lavorazioni presenti				3	pz per rack						CR1: no documentazione
0030	diametro ø28.6±0.07	28.530	28.670				1	ogni 30 pz	1	inizio turno		CR2: no documentazione Misu: protocollo di misura
0040	diametro ø27.85±0.1	27.750	27.950				1	pz per rack	1	inizio turno		CR2: no documentazione Misu: protocollo di misura
0050	diametro ø27.35±0.1	27.250	27.450				1	pz per rack	1	inizio turno		CR2: no documentazione Misu: protocollo di misura
0060	diametro ø25.80 +/-0.10	25.700	25.900				1	pz per rack	1	inizio turno		CR2: no documentazione Misu: protocollo di misura
0070	Lunghezza 17±0.2	16.800	17.200				1	pz per rack	1	inizio turno		CR2: no documentazione Misu: protocollo di misura
0080	Lunghezza 24,1±0.1	24.000	24.200						1	inizio turno		Misu: protocollo di misura
0090	Lunghezza 33,9±0.1	33.800	34.000						1	inizio turno		Misu: protocollo di misura
0100	smusso 1.2	0.900	1.500						1	inizio turno		Misu: protocollo di misura
0130	Oscillazione radiale multidiámetro	0,100 mm	0,150				1	pz per rack	1	inizio turno		CR2: no documentazione Misu: protocollo di misura
0140	Rugosità diametro 28.5 Rmax 25	0.0	25.0						1	AL CAMBIO TIPO		Misu: protocollo di misura

Istruzioni di controllo



PP Produzione GPS

Materiale: 2506517636/S
Descrizione: Albero ingresso esterno soft Stato: Rilasciato Produzione + Calcolo costi
Indice del disegno finito: A
Data emissione: 08.09.2015 / Vito Fiore
Data aggiornamento: 09.11.2015 / Domenico Terlizze

Operazione: 0080 Foratura e Tornitura MULTIDIAMETRO IS2		Centro di lavoro: DRA15132 Tornitura MULTIDIAMETRO IS2		Caratteristica		Misura nomin.	LTI	LTS	Strumento di controllo		Quantità	Frequenza RK1:	Quantità	Frequenza RK2:	Quantità	Frequenza Sala di misura	Cambio ut.	Metodi di gestione / Documentazione
0150	GN 3010	DIAMETRO ø37,80±0.1 part. "X"				37,800 mm	37,700	37,900					1	pz ogni 100 per macchina				CR2: protocollo di misura
0160		DIAMETRO ø32,8±0.1 part. "Y"				32,800 mm	32,700	32,900					1	pz ogni 100 per macchina				CR2: protocollo di misura
0170		LUNGHEZZA 111,585±0.05 part. "X"				111,585 mm	111,535	111,635					1	pz ogni 100 per macchina				CR2: protocollo di misura
0180		LUNGHEZZA 224,33±0.05 part. "Y"				234,330 mm	234,280	234,380					1	pz ogni 100 per macchina				CR2: protocollo di misura



Production Part Approval

DIMENSIONAL TEST RESULTS

Organization:		GETRAG				Part Number:		2506517636					
Supplier/Vendor Code:		GETRAG Modugno				Part Name:		INPUT SHAFT 1					
INSPECTION FACILITY:						Design Record Change Level:		(c) 11-11-2015					
NA						Engineering Change Documents:		001_804127					
Organization Measurement Results (Data)													
Item	Dimension/Specification	Specification / Limits		Test Date	Qty. Tested	1	2	3	4	5		Ok	Not Ok
1	Distanza 241,43±0,1	241,330	241,530			241,493	241,485	241,490	241,489	241,495		ok	
2	Distanza 150±0,5	149,500	150,500			149,900	149,750	150,200	150,400	150,050		ok	
	Tutte le altre caratteristiche sono simili												
	ai componenti del processo standard												

SIGNATURE	DATE	TIME
G. Cicirelli	QPE	04/12/2015

Production Part Approval DIMENSIONAL TEST RESULTS

Organization:		GETRAG				Part Number:		2506517636				
Supplier/Vendor Code:		GETRAG Modugno				Part Name:		INPUT SHAFT 2				
INSPECTION FACILITY:						Design Record Change Level:		(b) 03-12-2015				
NA						Engineering Change Documents:		011_804127				
Organization Measurement Results (Data)												
Item	Dimension/Specification	Specification / Limits		Test Date	Qty. Tested	1	2	3	4	5	Ok	Not Ok
1	Distanza 81,25 -0,1	81,15	81,25		5	81,177	81,176	81,174	81,173	81,172	ok	
2	Distanza 96,5 ± 0,2	96,30	96,70		5	96,310	96,346	96,316	96,347	96,340	ok	
3	Distanza 106,3 ± 0,2	106,10	106,50		5	106,184	106,187	106,175	106,179	106,183	ok	
4	Distanza 110,25 ± 0,3	109,95	110,55		5	110,117	110,120	110,125	110,119	110,117	ok	
5	Distanza 160,95 ± 0,4	160,55	161,35		5	160,914	160,918	160,920	160,913	160,922	ok	
6	Distanza 173,3 ± 0,5	172,80	173,80		5	172,993	172,995	173,000	172,996	172,992	ok	
7	Distanza 203,48 ± 0,05	203,43	203,53		5	203,483	203,482	203,485	203,485	203,487	ok	
8	Distanza 218,8 ± 0,2	218,60	219,00		5	218,998	218,995	218,990	218,997	219,000	ok	
9	Distanza 223,28 ± 1	222,28	224,28		5	223,146	223,150	223,158	223,170	223,115	ok	
10	Angolo 12,9° ± 3°	9,9°	15,9°		5	11,483°	11,595°	11,588°	11,570°	11,581°	ok	
11	Distanza 10,3 ± 0,1	10,20	10,40			10,326	10,205	10,202	10,206	10,208	ok	
12	Ø 51,62 ± 0,035	51,585	51,655		5	51,601	51,599	51,598	51,591	51,597	ok	
13	Ø 40,3 ± 0,05	40,25	40,35		5	40,275	40,273	40,272	40,275	40,271	ok	
14	Ø 40,2 ± 0,05	40,15	40,25		5	40,210	40,208	40,207	40,205	40,206	ok	
15	Ø 39 ± 0,1	38,90	39,10		5	39,005	39,004	39,003	39,003	39,002	ok	
16	Ø 37 ± 0,05	36,95	37,05		5	36,959	36,957	36,956	36,959	36,956	ok	
17	Ø 36 ± 0,1	35,90	36,10		5	36,032	36,029	36,029	36,027	36,028	ok	
18	Ø 35,85 ± 0,022	35,828	35,872			35,841	35,839	35,840	35,835	35,836	ok	
19	Ø 35,3 ± 0,05	35,25	35,35		5	35,282	35,280	35,280	35,277	35,279	ok	
20	Ø 34,9 -0,05	34,85	34,90		5	34,857	34,856	34,855	34,854	34,855	ok	
21	Raggio R0,8 ± 0,4	0,4	1,2		5	0,735	0,991	0,835	0,724	0,721	ok	
22	 0,045 A - B	0,00	0,045		5	0,040	0,037	0,038	0,043	0,044	ok	
23	 0,035 A - B	0,000	0,035		5	0,030	0,029	0,028	0,025	0,035	ok	
24	Dettaglio "X"											
	Angolo 30° ± 3°	27°	33°		5	29,137°	29,612°	32,019°	31,148°	30,162°	ok	
	Raggio R2 ± 0,1	1,9	2,1		5	1,905	2,028	1,912	1,995	2,034	ok	
25	Dettaglio "U"											
	Ø 39,5 ± 0,1	39,40	39,60		5	39,485	39,461	39,472	39,471	39,467	ok	
	Angolo 25° ± 2°	23°	27°		5	24,919°	24,455°	26,679°	24,108°	24,193°	ok	
26	Dettaglio "Y"											
	raggio 0,4 +0,2/-0,1	0,3	0,6			0,573	0,570	0,554	0,510	0,510	ok	
	raggio 0,8 +0,2/-0,1	0,7	1,0			0,924	0,874	0,871	0,753	0,775	ok	
	distanza 2,45 ± 0,2	2,25	2,65			2,645	2,618	2,627	2,620	2,636	ok	
	Ø34,5±0,1	34,4	34,6			34,478	34,484	34,478	34,473	34,429	ok	
27	smusso 0,5± 0,1	0,400	0,600			0,585	0,596	0,556	0,548	0,565	ok	
	angolo 45°	43°	47°			45,471°	46,572°	44,366°	45,593°	45,509°	ok	
27bis	raggio 0,8 +0,2/-0,1	0,700	1,000			0,810	0,704	0,798	0,826	0,800	ok	
28	Dettaglio "R"											
	Distanza 177,9 ± 0,3	177,60	178,20		5	177,95	177,83	177,70	177,81	177,88	ok	
	Distanza 177 +0,3-0,2	176,80	178,30		5	176,93	176,91	176,88	176,99	176,93	ok	
	Distanza 174,829 ± 0,3	174,529	175,129		5	174,75	174,82	174,91	174,96	174,80	ok	
	Ø 35,35 ± 0,2	35,150	35,550		5	35,317	35,247	35,224	35,227	35,244	ok	
	Raggio 6 ± 1	5,0	7,0		5	6,638	6,727	5,408	5,572	6,321	ok	
	angolo 12,9° ± 3°	9°	15°		5	11,906°	12,091°	11,236°	10,794°	11,823°	ok	
	angolo 15° ± 2°	13°	17°		5	15,564°	15,844°	16,341°	14,718°	14,403°	ok	
29	Dettaglio "W"											
	Angolo 30° ± 3° sup	27°	33°			27,791°	27,839°	28,71°	27,512°	27,243°	ok	
	Angolo 30° ± 3° inf	27°	33°			29,53°	28,491°	27,937°	28,306°	28,26°	ok	
	Rugosità Rz 16	-	16µmm			13,20	13,16	12,95	12,91	12,72	ok	

SIGNATURE

G. Cicirelli

FILE

QPE

DATE

04/12/2015



Production Part Approval

DIMENSIONAL TEST RESULTS

Organization:						GETRAG							Part Number:				2506517636					
Supplier/Vendor Code:						GETRAG Modugno							Part Name:				INPUT SHAFT 2					
INSPECTION FACILITY:													Design Record Change Level:				(e) 03-12-20105					
NA													Engineering Change Documents:				711_804127					
														Organization Measurement Results (Data)								
Item	Dimension/Specification		Specification / Limits		Test Date	Qty. Tested	1	2	3	4	5		Ok	Not Ok								
1	Distanza 234,33 ± 0,05		234,280	234,380		5	234,348	234,350	234,354	234,346	234,356		ok									
2	Distanza 111,585 ± 0,05		111,535	111,635		5	111,602	111,605	111,604	111,600	111,607		ok									
3	Distanza 49,4 ± 0,1		49,30	49,50		5	49,442	49,346	49,361	49,418	49,475		ok									
4	Distanza 33,9 ± 0,1		33,80	34,00		5	33,984	33,937	33,967	33,929	33,905		ok									
5	Distanza 24,1 ± 0,1		24,00	24,20		5	24,128	24,083	24,112	24,088	24,056		ok									
6	Distanza 17 ± 0,2		16,80	17,20		5	17,048	17,013	17,053	16,873	16,929		ok									
7	Distanza 1,2 ± 0,1		1,10	1,30		5	1,182	1,115	1,163	1,107	1,108		ok									
8	Ø 27 ± 0,1		26,90	27,10		5	26,956	27,081	26,945	27,071	27,076		ok									
9	Ø 25,8± 0,1		25,70	25,90		5	25,784	25,785	25,787	25,778	25,782		ok									
10	Ø 27,35± 0,1		27,25	27,45		5	27,370	27,367	27,373	27,373	27,370		ok									
11	Ø 27,85± 0,1		27,75	27,95		5	27,859	27,861	27,857	27,860	27,858		ok									
12	Ø 28,6 ± 0,07		28,59	28,67		5	28,578	28,585	28,593	28,587	28,578		ok									
13	Z 0,1 A - B		0,00	0,100		5	0,018	0,044	0,065	0,030	0,053		ok									
14	Raggio R0,8 ±0,4		0,40	1,20		5	0,897	0,854	0,894	0,804	0,984		ok									
15	Raggio R1 ±0,4		0,60	1,40		5	1,037	1,009	1,000	0,929	0,890		ok									
16	Rugosità Rmax 25		-	25µm		5	22,130	22,040	21,960	23,340	23,400		ok									
17	Dettaglio "X"																					
	Distanza 0,3 ± 0,1		0,20	0,40		5	0,206	0,205	0,201	0,212	0,208		ok									
	Angolo 45°± 2°		43°	47°		5	46,554°	43,951°	45,176°	46,697°	44,922°		ok									
	Angolo 35°± 3°		32°	38°		5	33,754°	32,211°	37,520°	34,079°	32,084°		ok									
	Raggio R0,4 +0,2-0,1		0,30	0,60		5	0,385	0,361	0,320	0,356	0,346		ok									
	Ø 38,1 ± 0,1		38,000	38,200		5	38,047	38,047	38,050	38,064	38,048		ok									
	Raggio R0,4 +0,2-0,1		0,30	0,60		5	0,346	0,344	0,404	0,357	0,353		ok									
18	Dettaglio "Y"					5																
	Distanza 0,3 ± 0,1 x45°		0,20	0,40		5	0,204	0,201	0,207	0,207	0,210		ok									
	Angolo 35°± 3°		32°	38°		5	33,031°	37,278°	33,861°	33,426°	32,729°		ok									
	Raggio R0,4 +0,2-0,1		0,30	0,60		5	0,323	0,322	0,352	0,350	0,336		ok									
	Ø 33,1 ± 0,1		33,000	33,200		5	33,064	33,060	33,064	33,054	33,062		ok									
	Raggio R0,4 +0,2-0,1		0,30	0,60		5	0,442	0,408	0,462	0,400	0,459		ok									
19	Dettaglio "Z"																					

Item	Characteristic	Tolerance	Part 1	Part 2	Part 3	Part 4	Part 5	Device
1	centratura Distanza 241,43±0,1	241,43±0,1	241,493	241,485	241,490	241,489	241,495	altimetro calibro di profondità
2	Distanza 150±0,5	150±0,5	149,900	149,750	150,200	150,400	150,050	
2	tornitura Distanza 96,5 ± 0,2	96,5 ± 0,2	96,310	96,346	96,316	96,347	96,340	visore ottico
3	Distanza 106,3 ± 0,2	106,3 ± 0,2	106,184	106,187	106,175	106,179	106,183	visore ottico
4	Distanza 110,25 ± 0,3	110,25 ± 0,3	110,117	110,120	110,125	110,119	110,117	visore ottico
5	Distanza 160,95 ± 0,4	160,95 ± 0,4	160,914	160,918	160,920	160,913	160,922	visore ottico
6	Distanza 173,3 ± 0,5	173,3 ± 0,5	172,993	172,995	173,000	172,996	172,992	visore ottico
7	Distanza 203,48 ± 0,05	203,48 ± 0,05	203,483	203,482	203,485	203,485	203,487	visore ottico
8	Distanza 218,8 ± 0,2	218,8 ± 0,2	218,998	218,995	218,990	218,997	219,000	visore ottico
9	Distanza 223,28 ± 1	223,28 ± 1	223,146	223,150	223,158	223,170	223,115	visore ottico

Misurazioni Manuali (no documenti allegati)

IS2 2506517636

04-dic-15

GETRAG

MAI 400932 001

Via dei Ciclamini Modugno Bari

Nº del pezzo

INPUT SHAFT 2

Nº di operazione

250.6.5176.35

Nº macchina di fab.

Tornio Soft

Pezzo No PPAP1

14/11/2015 08:48:48

TITOLO	MISURA	SUPERAM.	NOMINALE	TOLL.SUP	TOLL.INF	FT-	IT	FT+
MEDIA_L 18.15	18.123		18.150	+0.150	-0.150	-		
MEDIA_L 13.85	13.832		13.850	+0.050	-0.050	--		
MEDIA_L 50.45	50.456		50.450	+0.050	-0.050		+	
MEDIA_L 81.25 ✓	81.177		81.250	+0.000	-0.100	--		
MEDIA_Ø 98.20 ✓	98.174		98.200	+0.075	-0.075	--		
MEDIA_Ø 40_I	39.902		40.000	+0.100	-0.100	----		
MEDIA_Ø 40_S	39.938		40.000	+0.100	-0.100	---		
MEDIA_Ø 51.62_I 12	51.601		51.620	+0.035	-0.035	---		
MEDIA_Ø 51.62_S	51.602		51.620	+0.035	-0.035	---		
MEDIA_Ø 40.3	40.275		40.300	+0.050	-0.050	--		
MEDIA_Ø 40.2	40.210		40.200	+0.050	-0.050		+	
MEDIA_Ø 39	39.005		39.000	+0.100	-0.100		+	
MEDIA_Ø 37_I	37.002		37.000	+0.050	-0.050		+	
MEDIA_Ø 37_S	36.959		37.000	+0.050	-0.050	----		
MEDIA_Ø 36	36.032		36.000	+0.100	-0.100		++	
MEDIA_Ø 35.85_I	35.840		35.850	+0.022	-0.022	--		
MEDIA_Ø 35.85_S	35.842		35.850	+0.022	-0.022	--		
MEDIA_Ø 35.3	35.282		35.300	+0.050	-0.050	--		
MEDIA_Ø 34.9	34.857		34.900	+0.000	-0.050	---		

GETRAG

MAI 400932 001

Via dei Ciclamini Modugno Bari

Nº del pezzo

INPUT SHAFT 2

Nº di operazione

250.6.5176.35

Nº macchina di fab.

Tornio Soft

Pezzo No PPAP 2

14/11/2015 09:00:08

TITOLO	MISURA	SUPERAM.	NOMINALE	TOLL.SUP	TOLL.INF	FT-	IT	FT+
MEDIA_L 18.15	18.123		18.150	+0.150	-0.150	-		
MEDIA_L 13.85	13.830		13.850	+0.050	-0.050	--		
MEDIA_L 50.45	50.453		50.450	+0.050	-0.050		+	
MEDIA_L 81.25	81.176		81.250	+0.000	-0.100	--		
MEDIA_Ø 98.20	98.171		98.200	+0.075	-0.075	--		
MEDIA_Ø 40_I	39.901		40.000	+0.100	-0.100	----		
MEDIA_Ø 40_S	39.936		40.000	+0.100	-0.100	---		
MEDIA_Ø 51.62_I	51.599		51.620	+0.035	-0.035	---		
MEDIA_Ø 51.62_S	51.599		51.620	+0.035	-0.035	---		
MEDIA_Ø 40.3	40.273		40.300	+0.050	-0.050	---		
MEDIA_Ø 40.2	40.208		40.200	+0.050	-0.050		+	
MEDIA_Ø 39	39.004		39.000	+0.100	-0.100		+	
MEDIA_Ø 37_I	37.001		37.000	+0.050	-0.050		+	
MEDIA_Ø 37_S	36.957		37.000	+0.050	-0.050	----		
MEDIA_Ø 36	36.029		36.000	+0.100	-0.100		++	
MEDIA_Ø 35.85_I	35.838		35.850	+0.022	-0.022	---		
MEDIA_Ø 35.85_S	35.840		35.850	+0.022	-0.022	--		
MEDIA_Ø 35.3	35.280		35.300	+0.050	-0.050	--		
MEDIA_Ø 34.9	34.856		34.900	+0.000	-0.050	----		

GETRAG

MAI 400932 001

Via dei Ciclamini Modugno Bari

Nº del pezzo

INPUT SHAFT 2

Nº di operazione

250.6.5176.35

Nº macchina di fab.

Tornio Soft

Pezzo No PPAP 3

14/11/2015 09:05:02

TITOLO	MISURA	SUPERAM.	NOMINALE	TOLL.SUP	TOLL.INF	FT-	IT	FT+
MEDIA_L 18.15	18.123		18.150	+0.150	-0.150		-	
MEDIA_L 13.85	13.829		13.850	+0.050	-0.050		--	
MEDIA_L 50.45	50.453		50.450	+0.050	-0.050		+	
MEDIA_L 81.25	81.174		81.250	+0.000	-0.100		---	
MEDIA_Ø 98.20	98.170		98.200	+0.075	-0.075		--	
MEDIA_Ø 40_I	39.900		40.000	+0.100	-0.100		<----	
MEDIA_Ø 40_S	39.936		40.000	+0.100	-0.100		---	
MEDIA_Ø 51.62_I	51.598		51.620	+0.035	-0.035		---	
MEDIA_Ø 51.62_S	51.598		51.620	+0.035	-0.035		---	
MEDIA_Ø 40.3	40.272		40.300	+0.050	-0.050		---	
MEDIA_Ø 40.2	40.207		40.200	+0.050	-0.050		+	
MEDIA_Ø 39	39.003		39.000	+0.100	-0.100		+	
MEDIA_Ø 37_I	37.000		37.000	+0.050	-0.050		-	
MEDIA_Ø 37_S	36.956		37.000	+0.050	-0.050		----	
MEDIA_Ø 36	36.029		36.000	+0.100	-0.100		++	
MEDIA_Ø 35.85_I	35.837		35.850	+0.022	-0.022		---	
MEDIA_Ø 35.85_S	35.840		35.850	+0.022	-0.022		--	
MEDIA_Ø 35.3	35.280		35.300	+0.050	-0.050		--	
MEDIA_Ø 34.9	34.855		34.900	+0.000	-0.050		----	

GETRAG

COMBODIM 136

VIA DEI CICLAMINI BARI MODUGNO 4

Nom pièce

INPUT SHAFT 2

n° pièce

250.6.5176.35

n° OP

Tornio Soft

Pezzo No PPAP 4

14/11/2015 09:10:40

TITOLO	MISURA	SUPERAM.	NOMINALE	TOLL.SUP	TOLL.INF	FT-	IT	FT+
MEDIA_L 18.15	18.183		18.150	+0.150	-0.150		+	
MEDIA_L 13.85	13.834		13.850	+0.050	-0.050	--		
MEDIA_L 50.45	50.453		50.450	+0.050	-0.050		+	
MEDIA_L 81.25	81.173		81.250	+0.000	-0.100	---		
MEDIA_Ø 98.20	98.167		98.200	+0.075	-0.075	--		
MEDIA_Ø 40_I	39.901		40.000	+0.100	-0.100	----		
MEDIA_Ø 40_S	39.946		40.000	+0.100	-0.100	---		
MEDIA_Ø 51.62_I	51.593		51.620	+0.035	-0.035	----		
MEDIA_Ø 51.62_S	51.591		51.620	+0.035	-0.035	----		
MEDIA_Ø 40.3	40.275		40.300	+0.050	-0.050	--		
MEDIA_Ø 40.2	40.205		40.200	+0.050	-0.050		+	
MEDIA_Ø 39	39.003		39.000	+0.100	-0.100		+	
MEDIA_Ø 37_I	36.995		37.000	+0.050	-0.050	-		
MEDIA_Ø 37_S	36.959		37.000	+0.050	-0.050	----		
MEDIA_Ø 36	36.027		36.000	+0.100	-0.100		++	
MEDIA_Ø 35.85_I	35.835		35.850	+0.022	-0.022	---		
MEDIA_Ø 35.85_S	35.843		35.850	+0.022	-0.022	--		
MEDIA_Ø 35.3	35.277		35.300	+0.050	-0.050	--		
MEDIA_Ø 34.9	34.854		34.900	+0.000	-0.050	----		

GETRAG

MAI 400932 001

Via dei Ciclamini Modugno Bari

Nº del pezzo

INPUT SHAFT 2

Nº di operazione

250.6.5176.35


Nº macchina di fab.

Tornio Soft

Pezzo No PPAP 5

14/11/2015 09:10:04


TITOLO	MISURA	SUPERAM.	NOMINALE	TOLL.SUP	TOLL.INF	FT-	IT	FT+
MEDIA_L 18.15	18.123		18.150	+0.150	-0.150	-		
MEDIA_L 13.85	13.829		13.850	+0.050	-0.050	--		
MEDIA_L 50.45	50.453		50.450	+0.050	-0.050		+	
MEDIA_L 81.25	81.172		81.250	+0.000	-0.100	---		
MEDIA_Ø 98.20	98.168		98.200	+0.075	-0.075	--		
MEDIA_Ø 40_I	39.900		40.000	+0.100	-0.100	<----		
MEDIA_Ø 40_S	39.935		40.000	+0.100	-0.100	---		
MEDIA_Ø 51.62_I	51.597		51.620	+0.035	-0.035	---		
MEDIA_Ø 51.62_S	51.597		51.620	+0.035	-0.035	---		
MEDIA_Ø 40.3	40.271		40.300	+0.050	-0.050	---		
MEDIA_Ø 40.2	40.206		40.200	+0.050	-0.050		+	
MEDIA_Ø 39	39.002		39.000	+0.100	-0.100		+	
MEDIA_Ø 37_I	36.999		37.000	+0.050	-0.050		-	
MEDIA_Ø 37_S	36.956		37.000	+0.050	-0.050	----		
MEDIA_Ø 36	36.028		36.000	+0.100	-0.100		++	
MEDIA_Ø 35.85_I	35.836		35.850	+0.022	-0.022	---		
MEDIA_Ø 35.85_S	35.839		35.850	+0.022	-0.022	--		
MEDIA_Ø 35.3	35.279		35.300	+0.050	-0.050	--		
MEDIA_Ø 34.9	34.855		34.900	+0.000	-0.050	----		

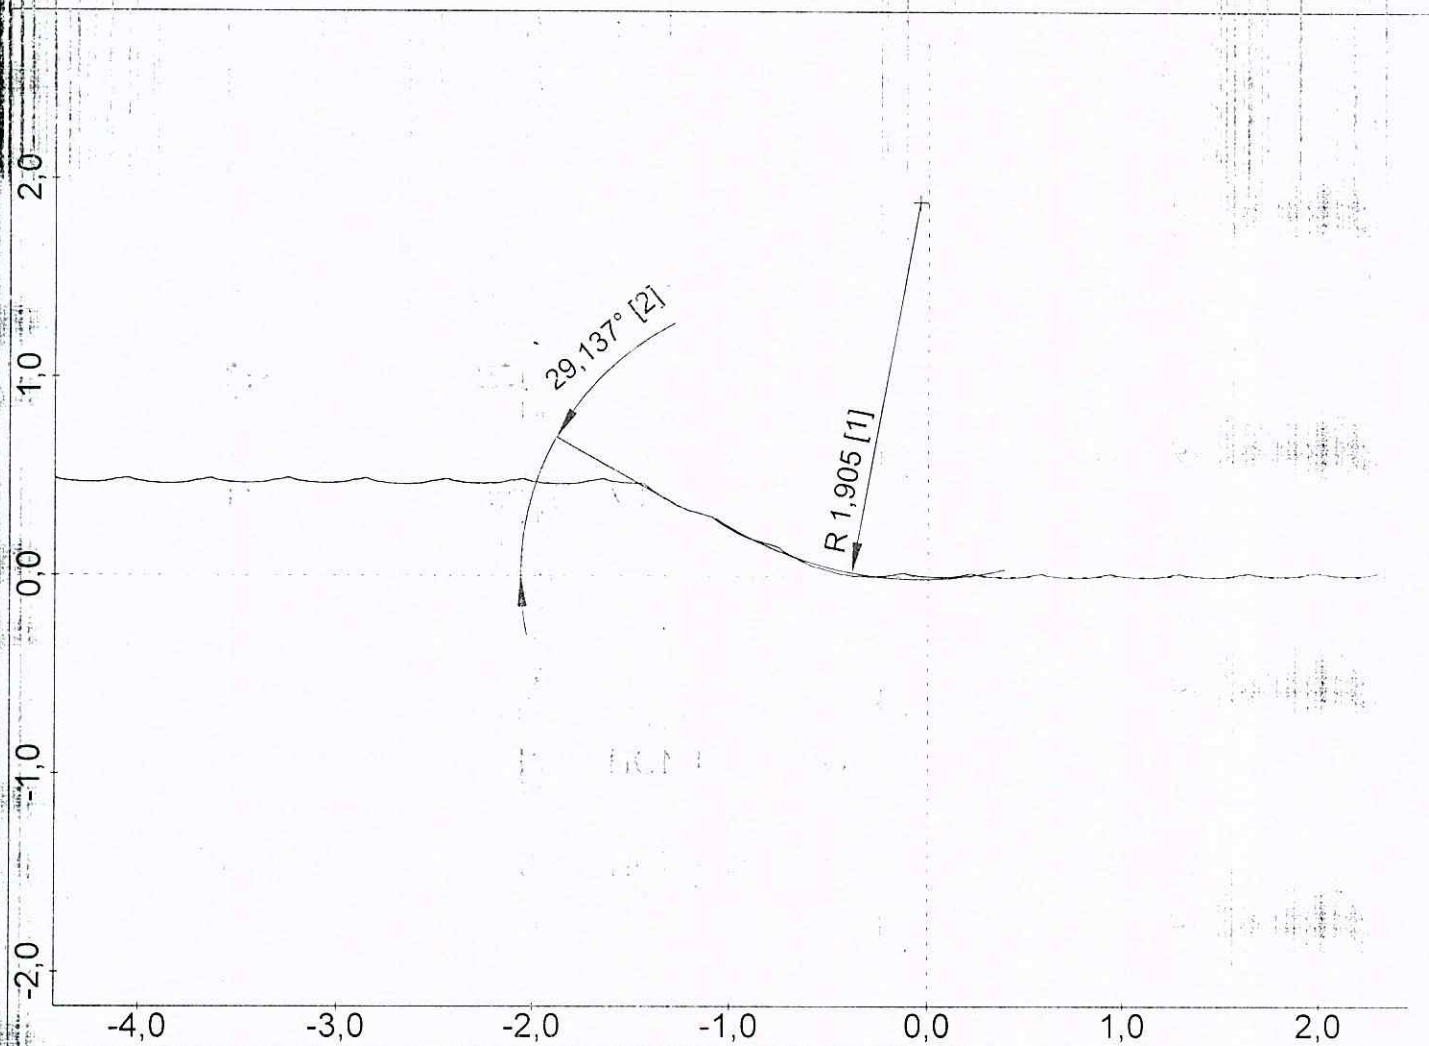

PERTHOMETER CONCEPT

Gruppo di dati:
 Data, ora: 14.11.2015, 10:42
 Nome file: C:\PROGRA~1\MAHR\PERTHO~1\NONAME.PCD

Gruppo di dati:
 Data, ora: 14.11.2015, 10:42
 Nome file: C:\PROGRA~1\MAHR\PERTHO~1\NONAME.PCD

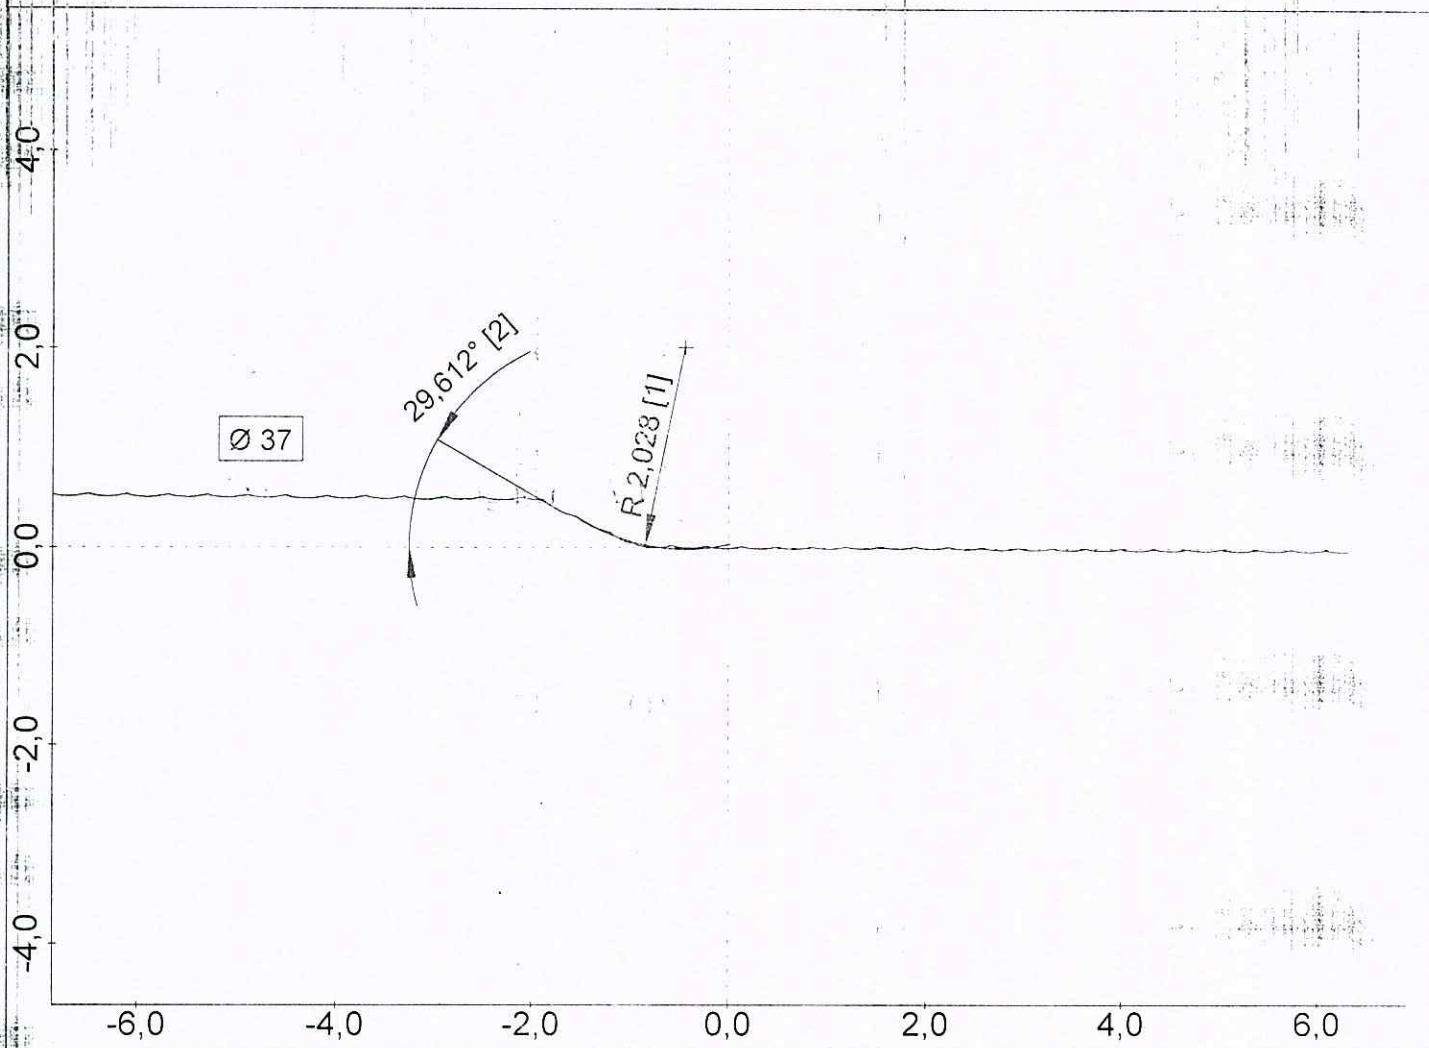

PERTHOMETER CONCEPT


Gruppo di dati:
 Data, ora: 14.11.2015, 10:49
 Nome file: C:\PROGRA~1\MAHR\PERTHO~1\NONAME.PCD

Gruppo di dati:
 Data, ora: 14.11.2015, 10:49
 Nome file: C:\PROGRA~1\MAHR\PERTHO~1\NONAME.PCD

Via dei Ciclamini 4, Modugno (BA)

Oggetto: IS2 5176
 Numero: PPAP 3
 Operatore: TURNO B
 Data, ora: 14.11.2015, 10:52
 Nota: PART X
 Tastatore: PCV 350 / 33 mm

Macchina: MOA 416120 001

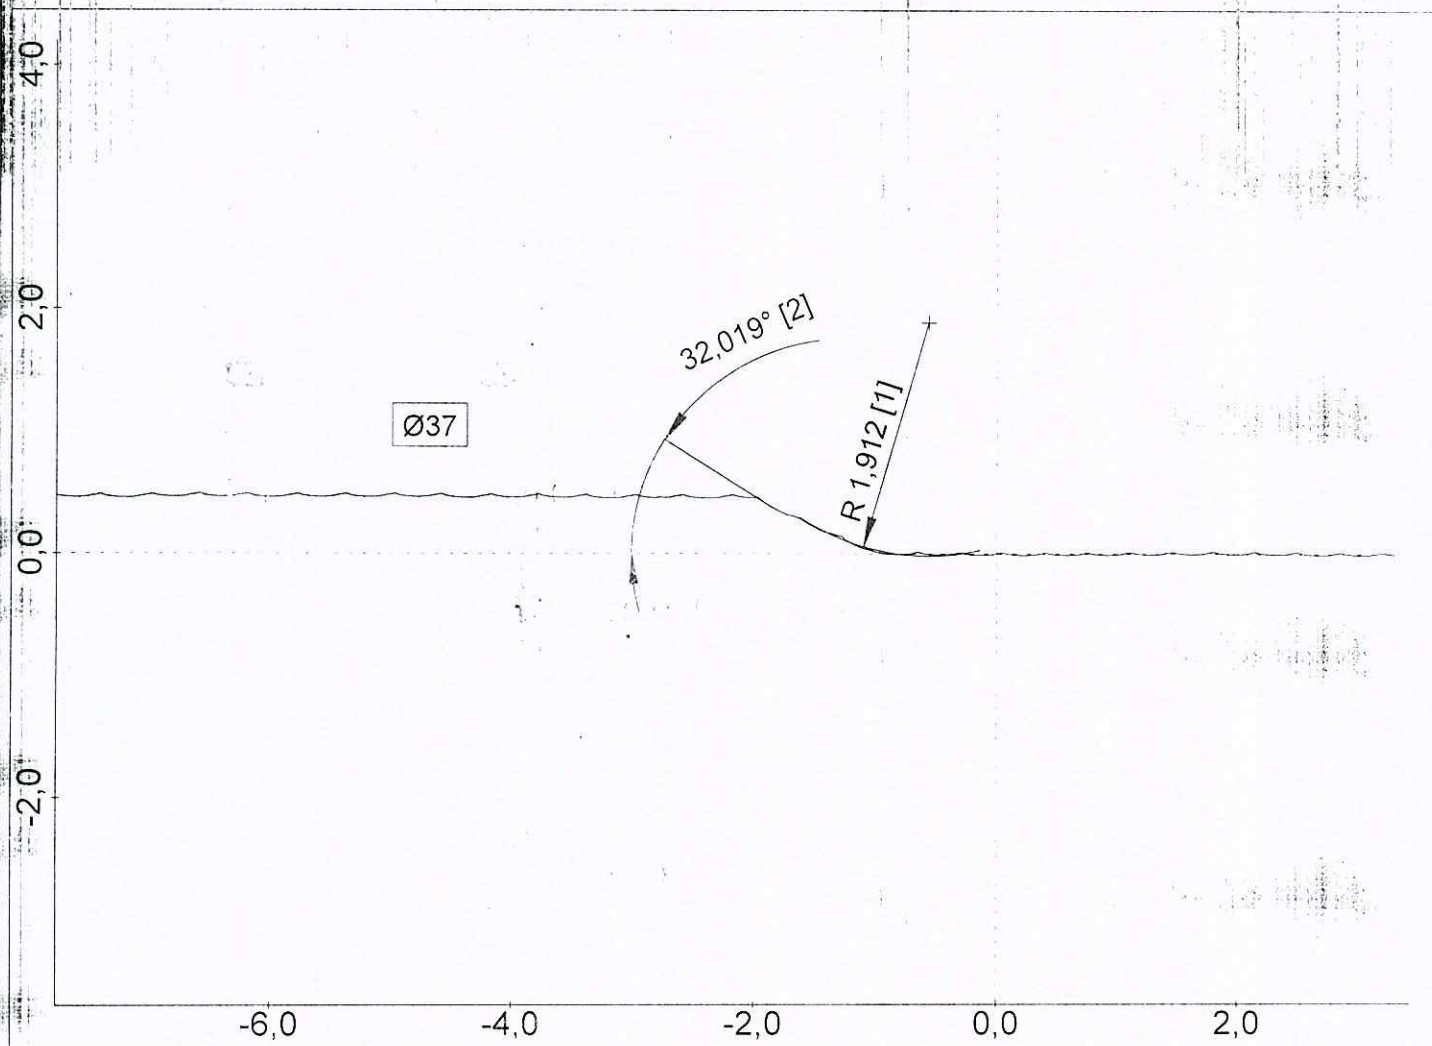

PERTHOMETER CONCEPT

Gruppo di dati:
 Data, ora: 14.11.2015, 10:52
 Nome file: C:\PROGRA~1\MAHR\PERTHO~1\NONAME.PCD


Gruppo di dati:
 Data, ora: 14.11.2015, 10:52
 Nome file: C:\PROGRA~1\MAHR\PERTHO~1\NONAME.PCD

■ ■ ■ GETRAG

Via dei Ciclamini 4, Modugno (BA)

Oggetto: IS2 5176
Numero: PPAP 4
Operatore: TURNO B
Data, ora: 14.11.2015, 10:59
Nota: PART X
Tastatore: PCV 350 / 33 mm

Macchina: MOA 416120 001

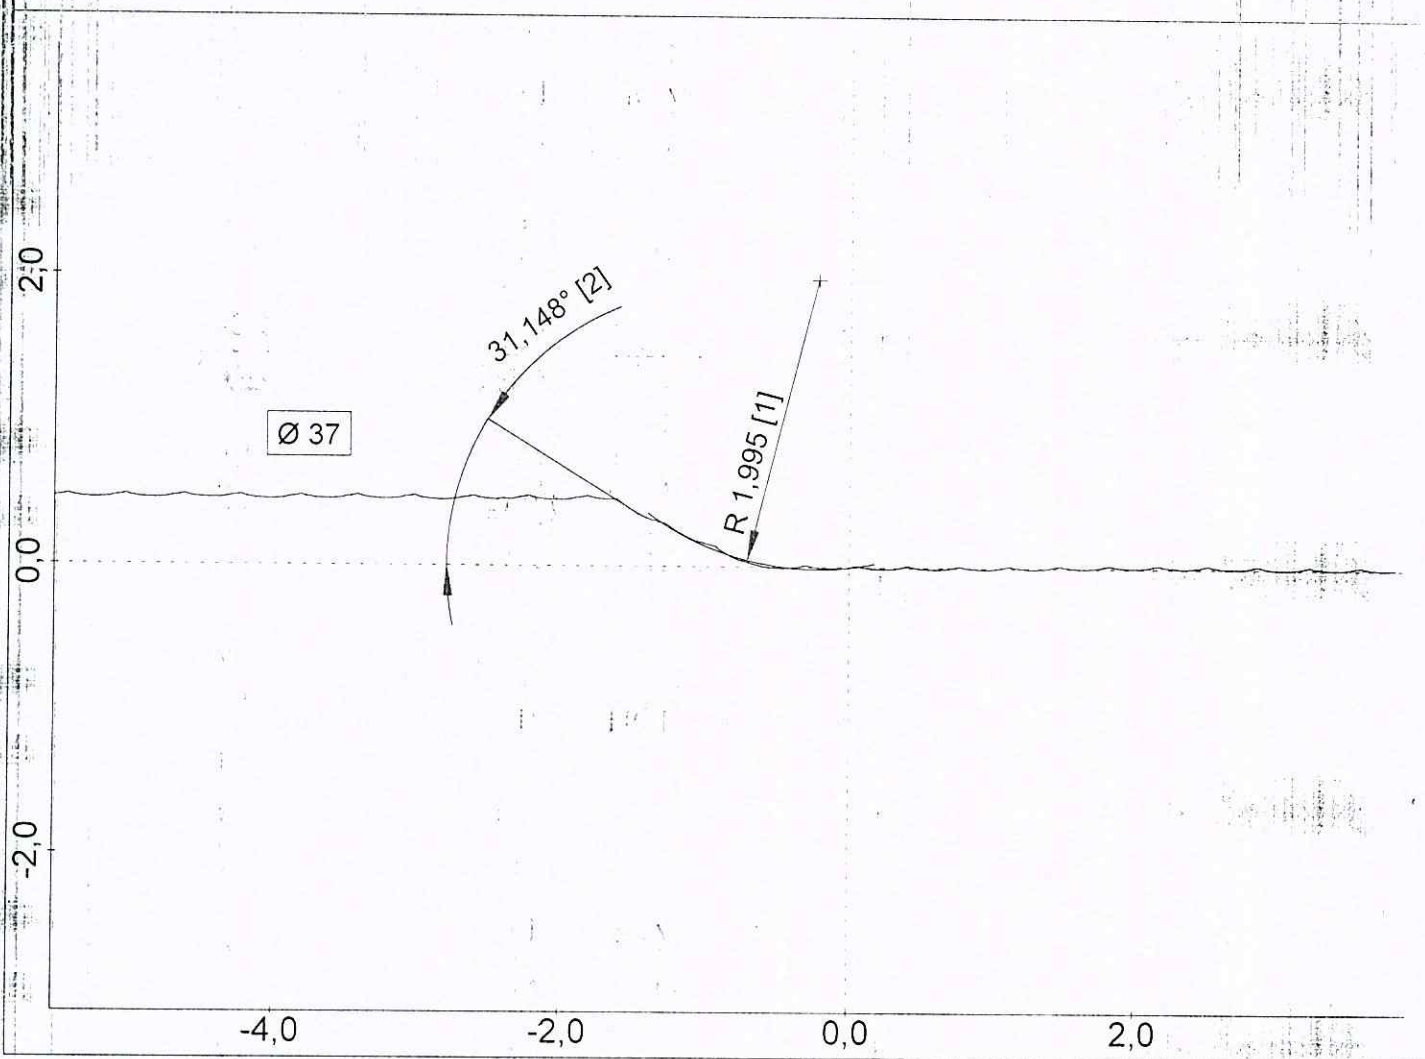

PERTHOMETER CONCEPT

Gruppo di dati:

Data, ora: 14.11.2015, 10:59

Nome file: C:\PROGRA~1\MAHR\PERTHO~1\NONAME.PCD

Gruppo di dati:

Data, ora: 14.11.2015, 10:59


Nome file: C:\PROGRA~1\MAHR\PERTHO~1\NONAME.PCD

GETRAG

Via dei Ciclamini 4, Modugno (BA)

Oggetto: IS2 5176
Numero: PPAP 5
Operatore: TURNO B
Data, ora: 14.11.2015, 11:02
Nota: PART X
Tastatore: PCV 350 / 33 mm

Macchina: MOA 416120 001

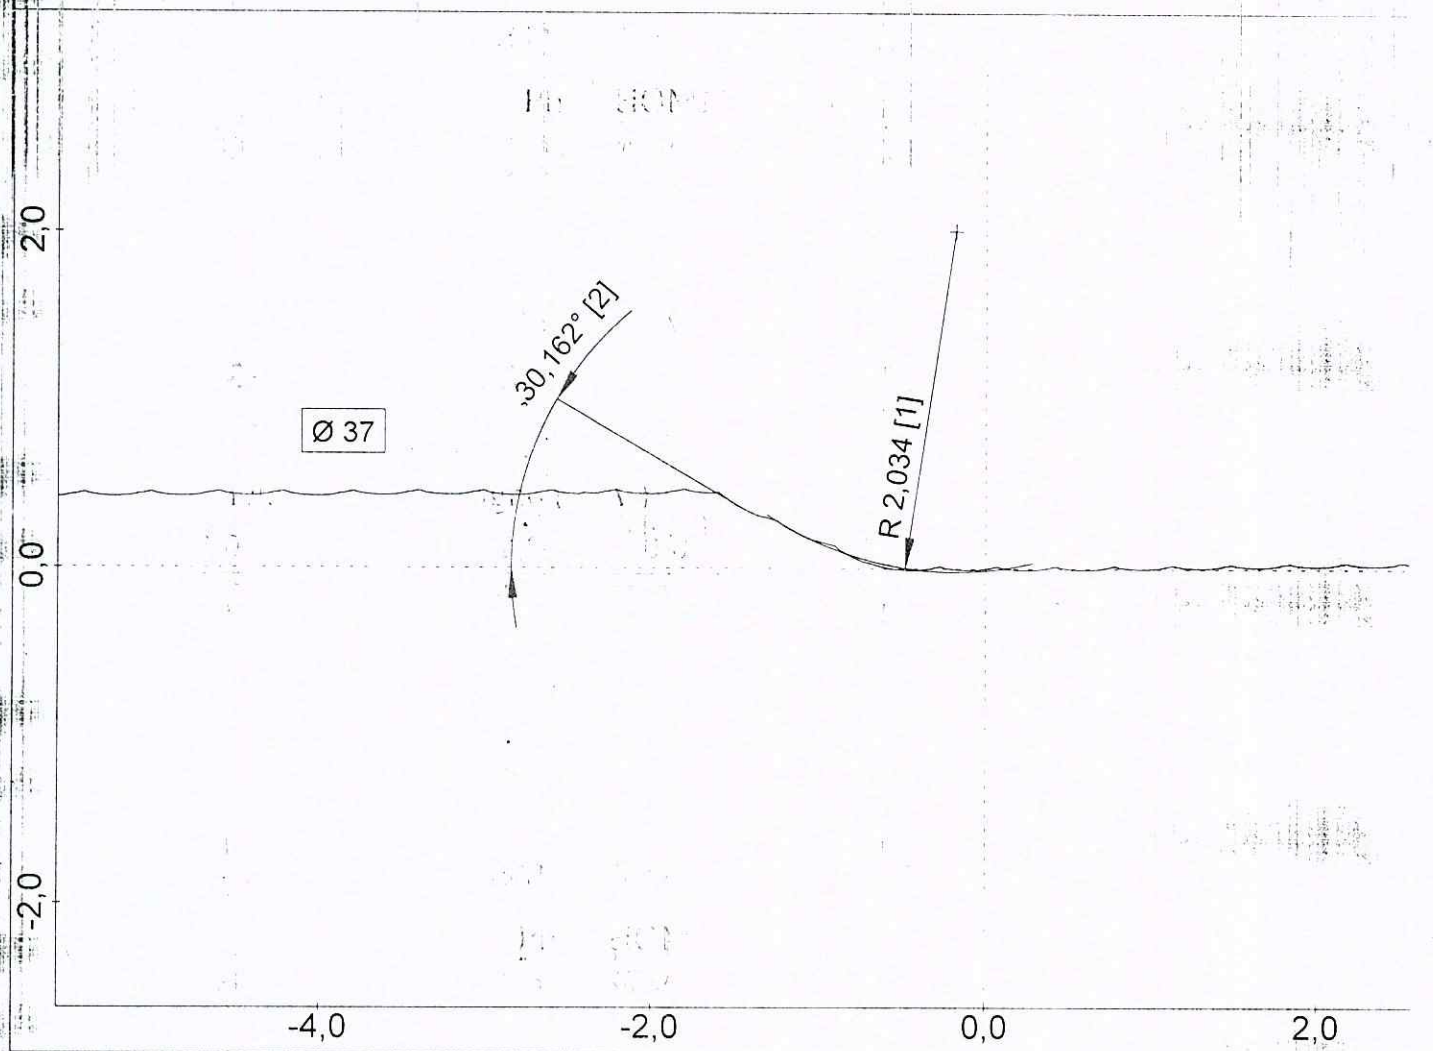

PERTHOMETER CONCEPT

Gruppo di dati:

Data, ora: 14.11.2015, 11:02

Nome file: C:\PROGRA~1\MAHR\PERTHO~1\NONAME.PCD

Gruppo di dati:


Data, ora: 14.11.2015, 11:02

Nome file: C:\PROGRA~1\MAHR\PERTHO~1\NONAME.PCD

Via dei Ciclamini 4, Modugno (BA)

Oggetto: IS2 5176
 Numero: PPAP 1
 Operatore: TURNO B
 Data, ora: 14.11.2015, 10:17
 Nota: PART W
 Tastatore: PCV 350 / 33 mm

Macchina: MOA 416120 001

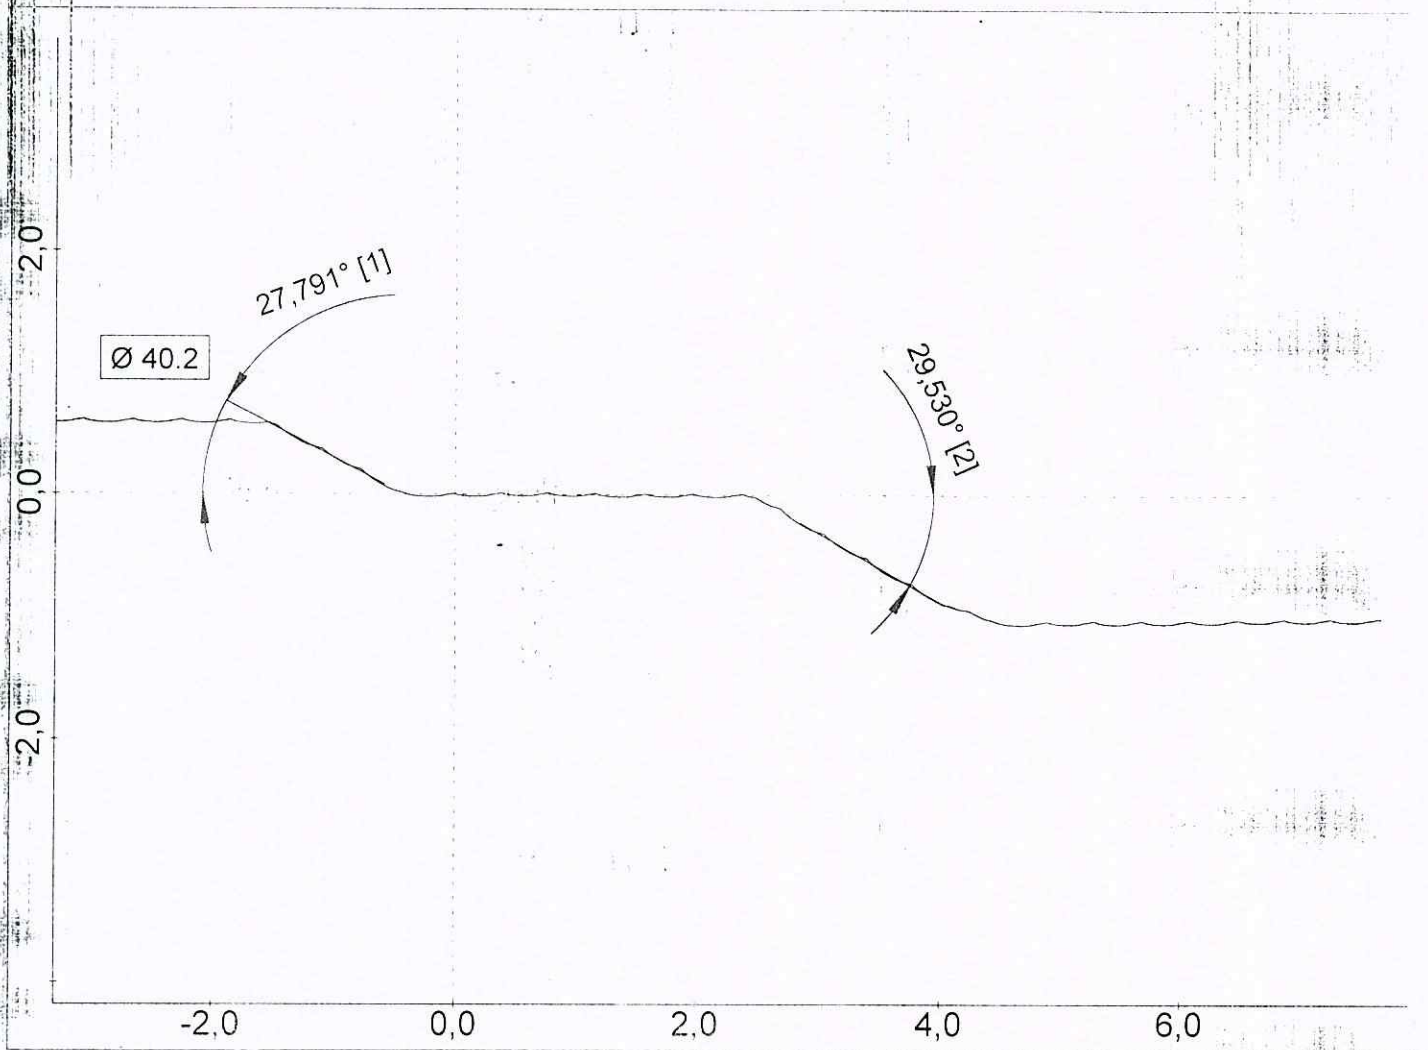

PERTHOMETER CONCEPT


Gruppo di dati:
 Data, ora: 14.11.2015, 10:17
 Nome file: C:\PROGRA~1\MAHR\PERTHO~1\NONAME.PCD

Gruppo di dati:
 Data, ora: 14.11.2015, 10:17
 Nome file: C:\PROGRA~1\MAHR\PERTHO~1\NONAME.PCD

Via dei Ciclamini 4, Modugno (BA)

Oggetto: IS2 5176
 Numero: PPAP 2
 Operatore: TURNO B
 Data, ora: 14.11.2015, 10:32
 Nota: PART W
 Tastatore: PCV 350 / 33 mm

Macchina: MOA 416120 001

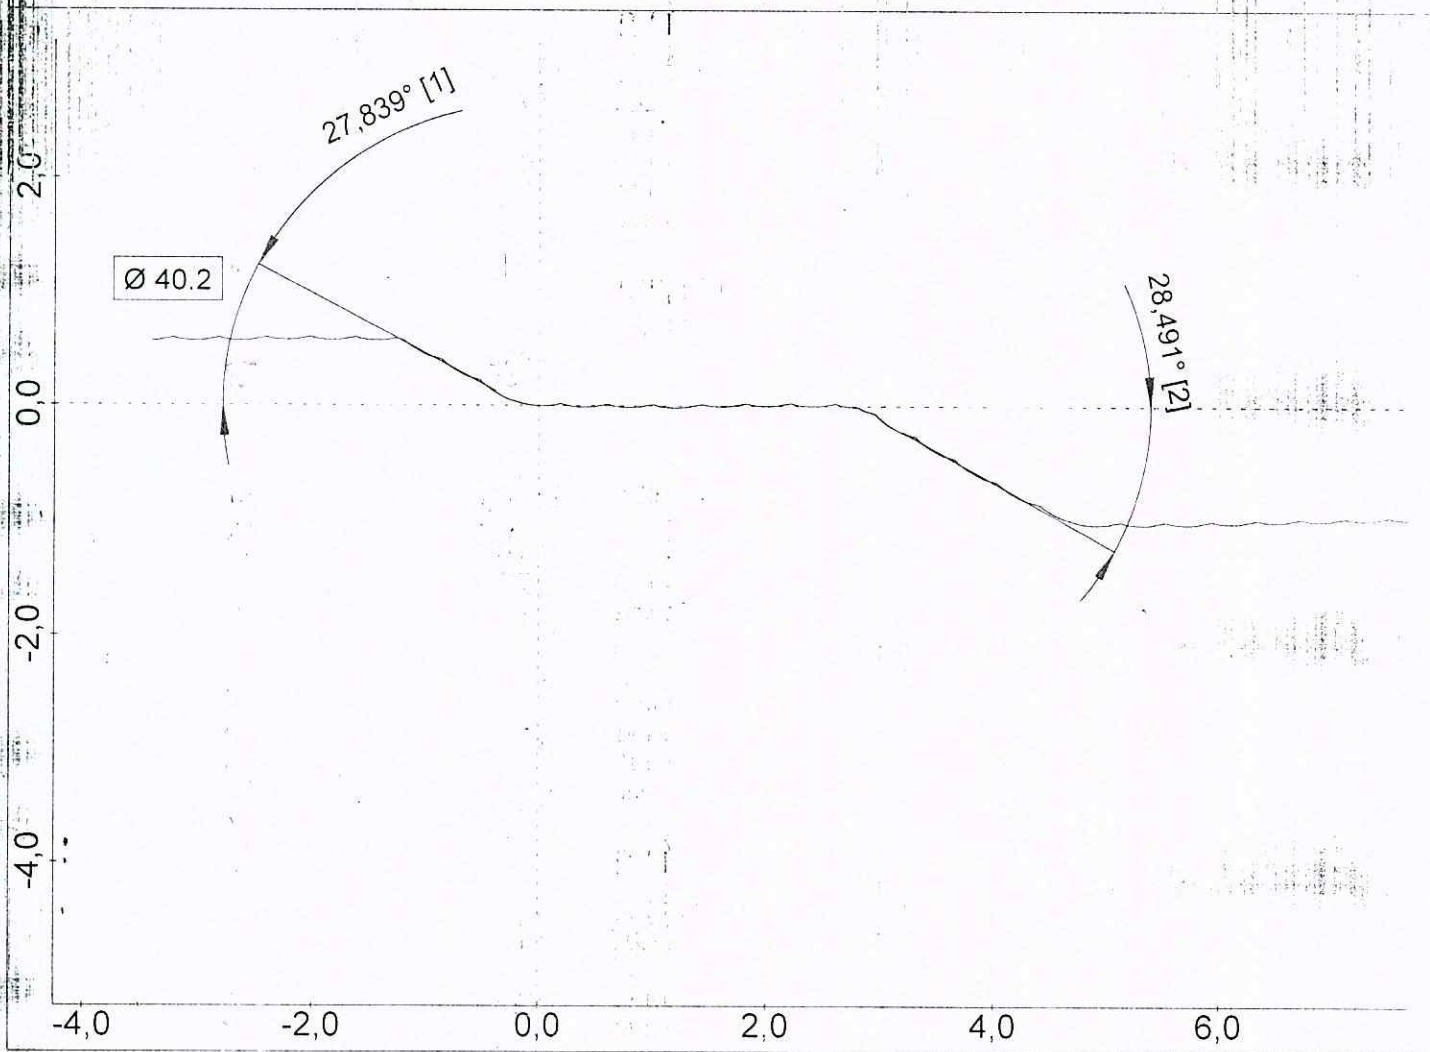

PERTHOMETER CONCEPT


Gruppo di dati:
 Data, ora: 14.11.2015, 10:32
 Nome file: C:\PROGRA~1\MAHR\PERTHO~1\NONAME.PCD

Gruppo di dati:
 Data, ora: 14.11.2015, 10:32
 Nome file: C:\PROGRA~1\MAHR\PERTHO~1\NONAME.PCD

Via dei Ciclamini 4, Modugno (BA)

Oggetto: IS2 5176
 Numero: PPAP 3
 Operatore: TURNO B
 Data, ora: 14.11.2015, 10:34
 Nota: PART W
 Tastatore: PCV 350 / 33 mm

Macchina: MOA 416120 001

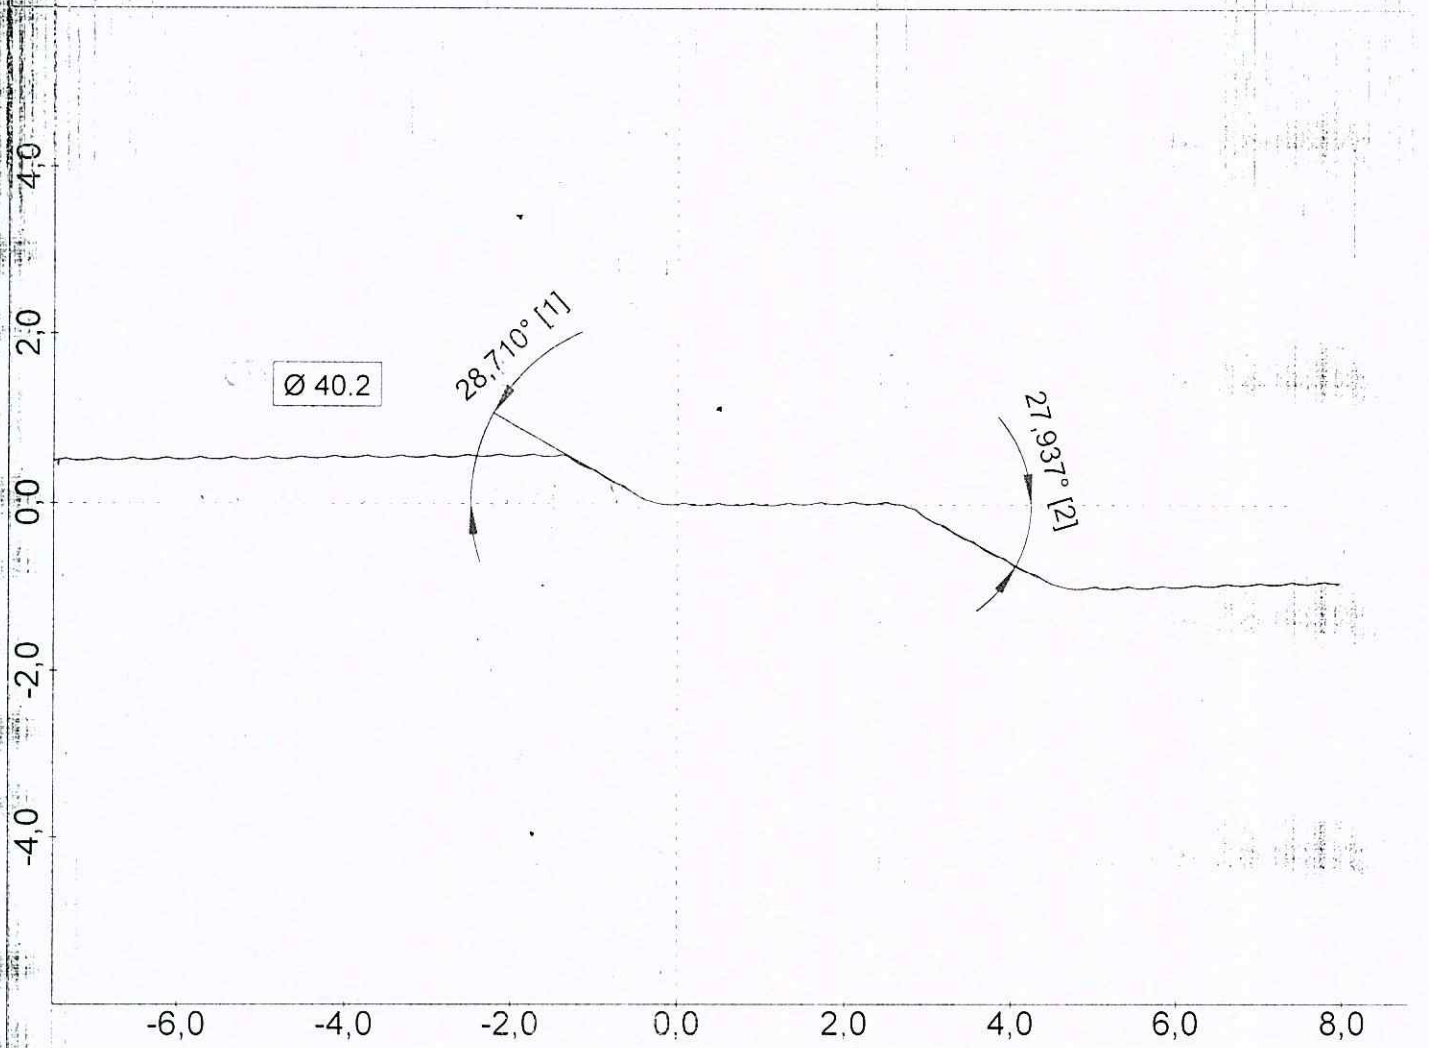

PERTHOMETER CONCEPT

Gruppo di dati:

Data, ora: 14.11.2015, 10:34

Nome file: C:\PROGRA~1\MAHR\PERTHO~1\NONAME.PCD

Gruppo di dati:

Data, ora: 14.11.2015, 10:34


Nome file: C:\PROGRA~1\MAHR\PERTHO~1\NONAME.PCD

■■■ GETRAG

Via dei Ciclamini 4, Modugno (BA)

Oggetto: IS2 5176
Numero: PPAP 4
Operatore: TURNO B
Data, ora: 14.11.2015, 10:36
Nota: PART W
Tastatore: PCV 350 / 33 mm

Macchina: MOA 416120 001

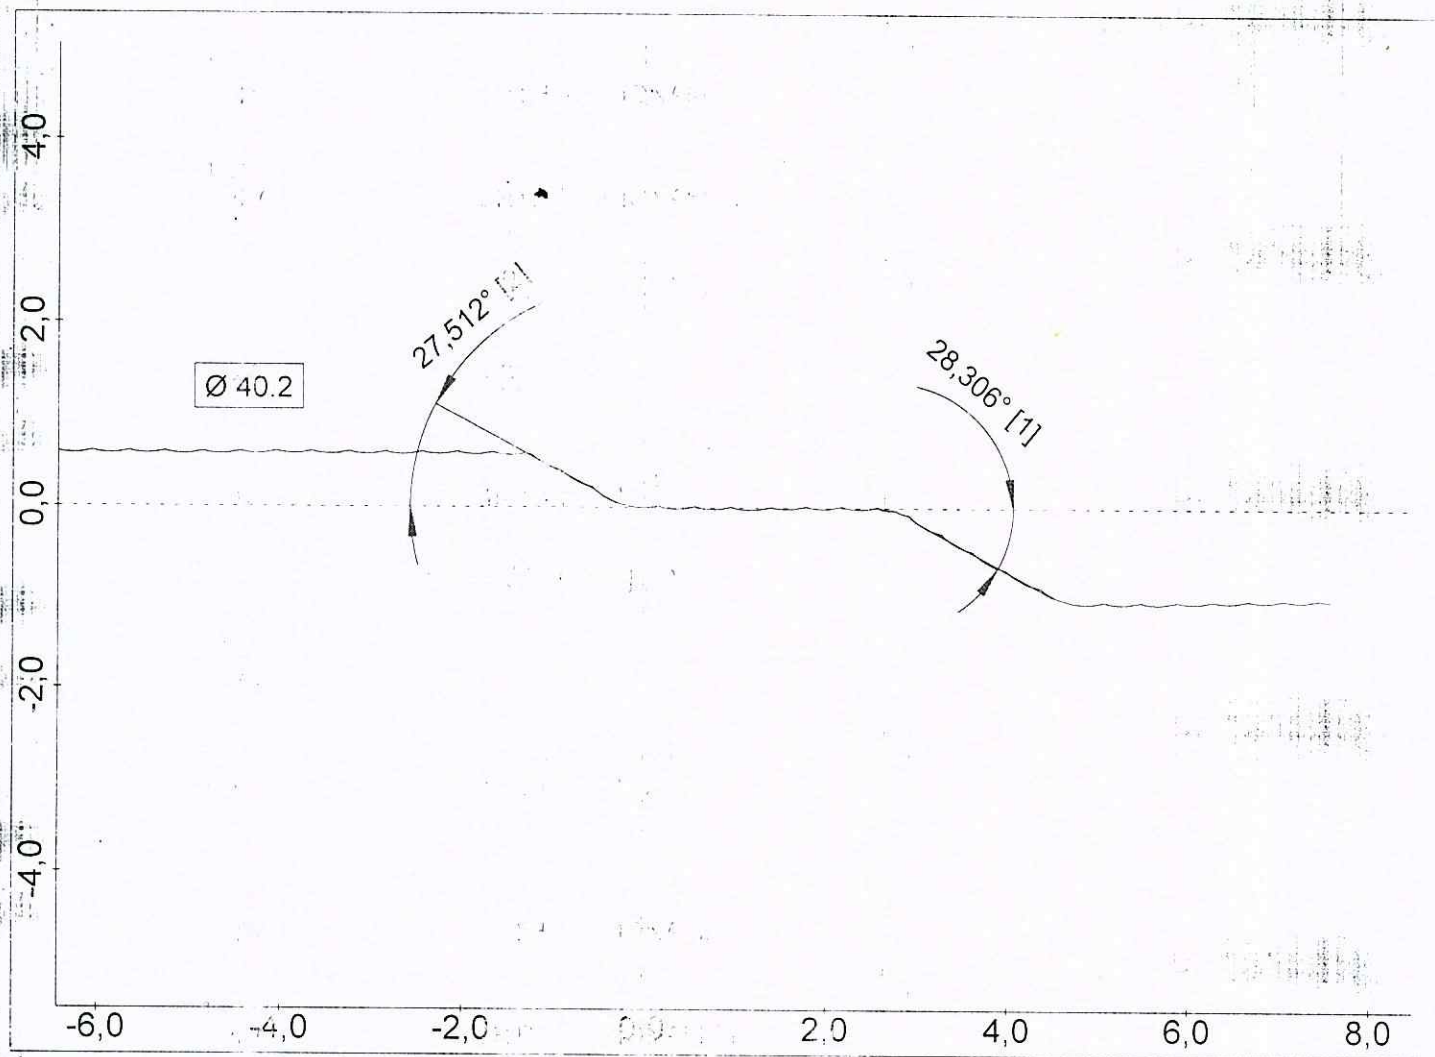

PERTHOMETER CONCEPT

Gruppo di dati:
Data, ora: 14.11.2015, 10:36
Nome file: C:\Programmi\Mahr\Perthometer Concept\IS1_429


Gruppo di dati:
Data, ora: 14.11.2015, 10:36
Nome file: C:\Programmi\Mahr\Perthometer Concept\IS1_429



Via dei Ciclamini 4, Modugno (BA)

Oggetto: IS2 5176
Numero: PPAP 5
Operatore: TURNO B
Data, ora: 14.11.2015, 10:39
Nota: PART W
Tastatore: PCV 350 / 33 mm

Macchina: MOA 416120 001

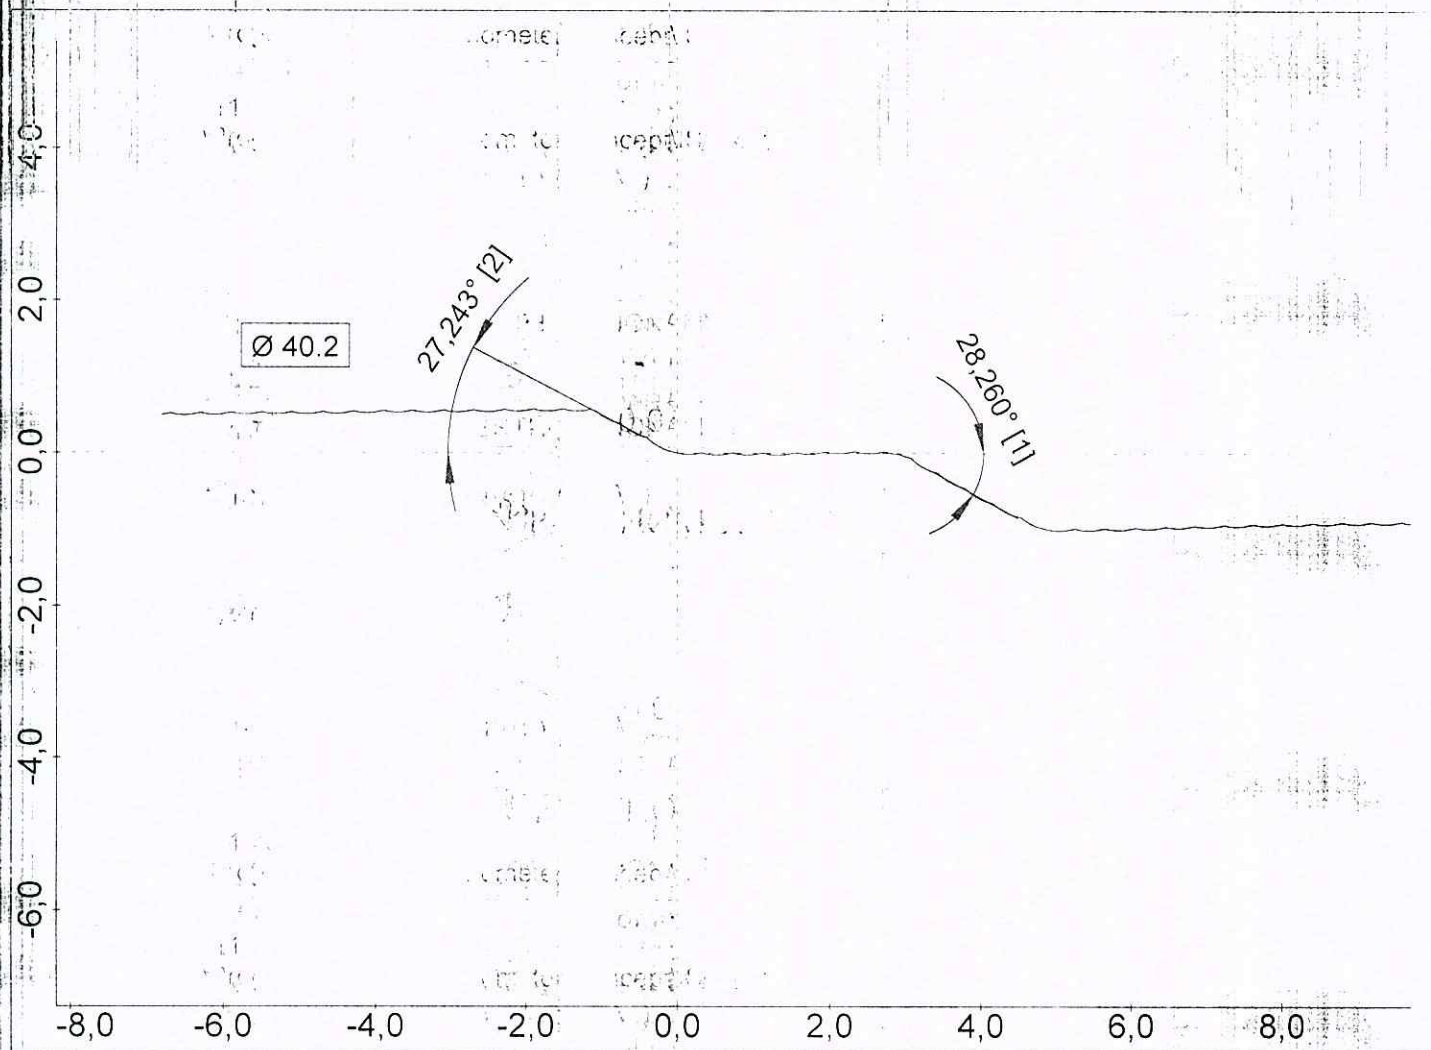

PERTHOMETER CONCEPT

Gruppo di dati:
Data, ora: 14.11.2015, 10:39
Nome file: C:\PROGRA~1\MAHR\PERTHO~1\NONAME.PCD


Gruppo di dati:
Data, ora: 14.11.2015, 10:39
Nome file: C:\PROGRA~1\MAHR\PERTHO~1\NONAME.PCD

Via dei Ciclamini, 4 Modugno (BA)

Sala Metrologica GPS5

Oggetto: IS2 5176
 Numero: PPAP 1
 Operatore: TURNO B
 Data, ora: 14/11/2015, 11:35
 Nota: RZ Ø39 PART W
 Tastatore: MFW-250 30

MACCHINA: MOA 416121 001

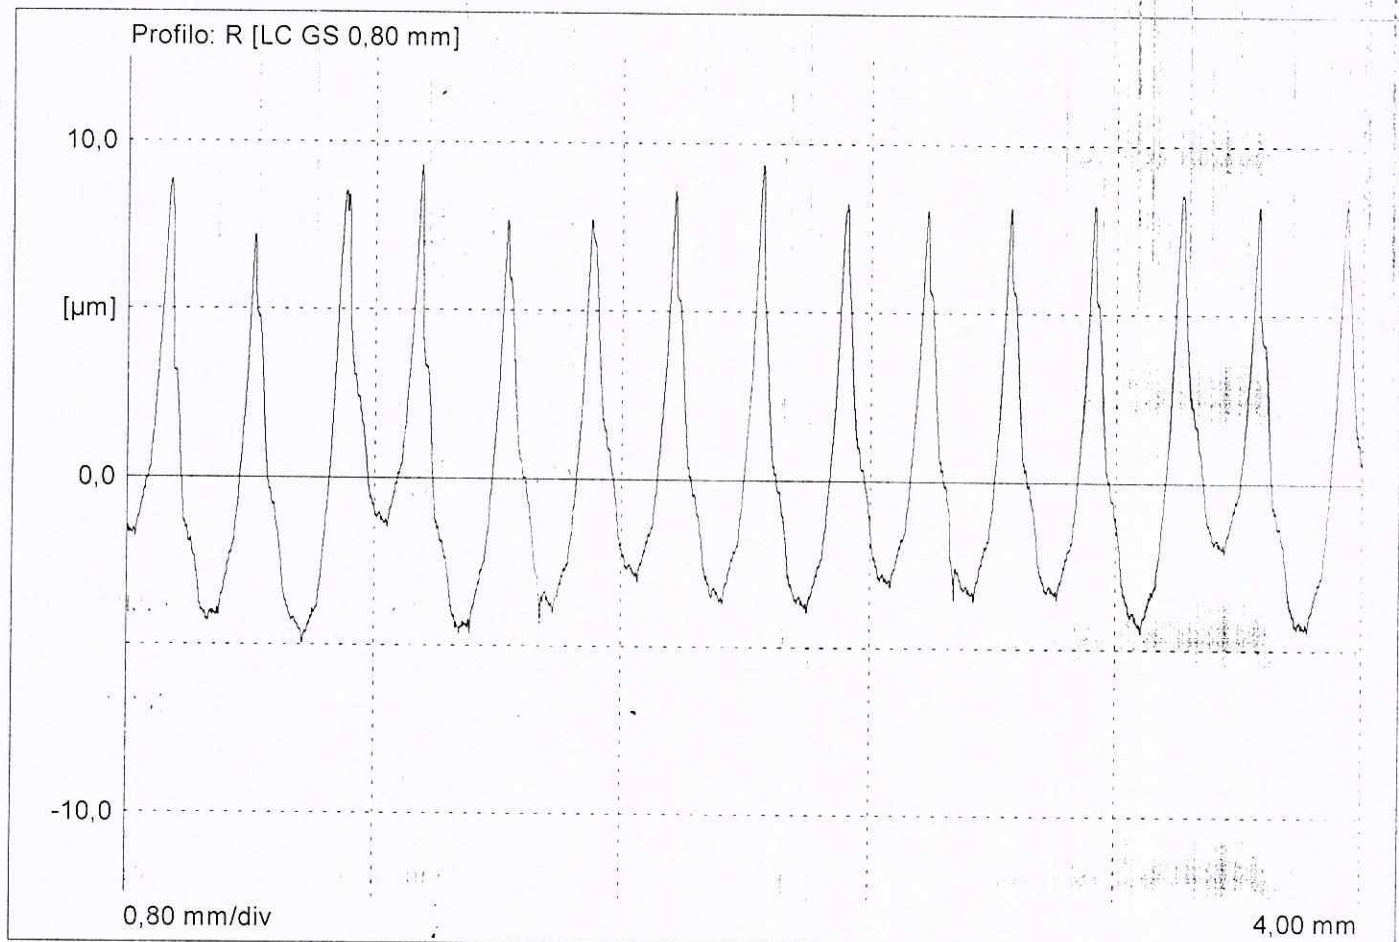

LT	5,60	mm
LM	4,00	mm
Z	5	
VB	±250,0	µm
Ra	2,86	µm
Rmax	13,96	µm
Rz	13,20	µm
R Sm	272,88	µm


PERTHOMETER CONCEPT

Via dei Ciclamini, 4 Modugno (BA)

Sala Metrologica GPS5

Oggetto: IS2 5176
 Numero: PPAP 2
 Operatore: TURNO B
 Data, ora: 14/11/2015, 11:37
 Nota: RZ Ø39 PART W
 Tastatore: MFW-250 30

MACCHINA: MOA 416121 001

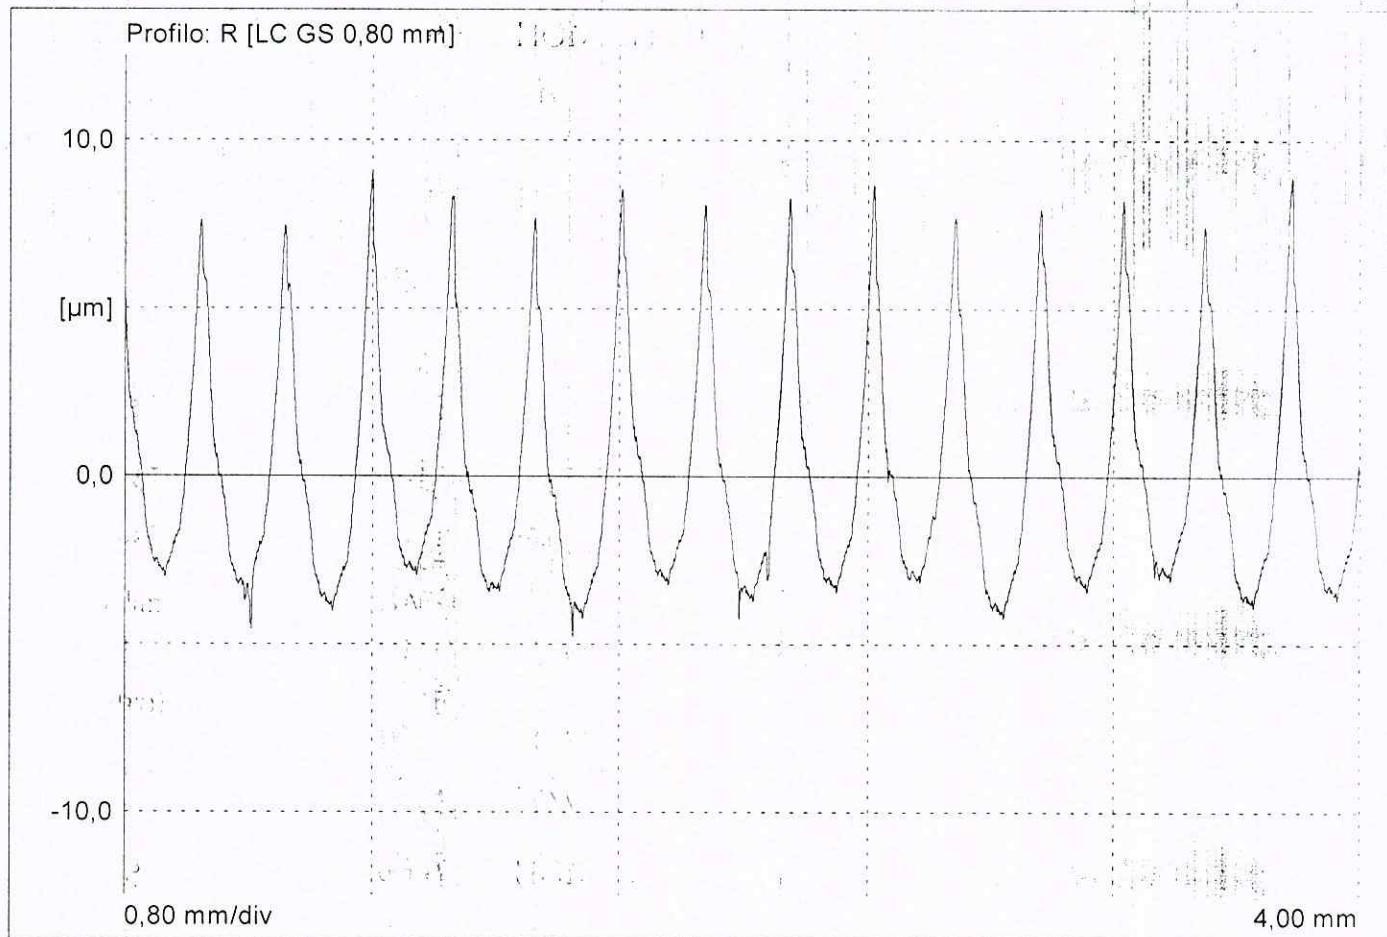

LT	5,60	mm
LM	4,00	mm
Z	5	
VB	±250,0	μm
Ra	2,71	μm
Rmax	13,69	μm
Rz	13,16	μm
R Sm	271,57	μm


PERTHOMETER CONCEPT

Via dei Ciclamini, 4 Modugno (BA)

Sala Metrologica GPS5

Oggetto: IS2 5176
 Numero: PPAP 3
 Operatore: TURNO B
 Data, ora: 14/11/2015, 11:38
 Nota: RZ Ø39 PART W
 Tastatore: MFW-250 30

MACCHINA: MOA 416121 001

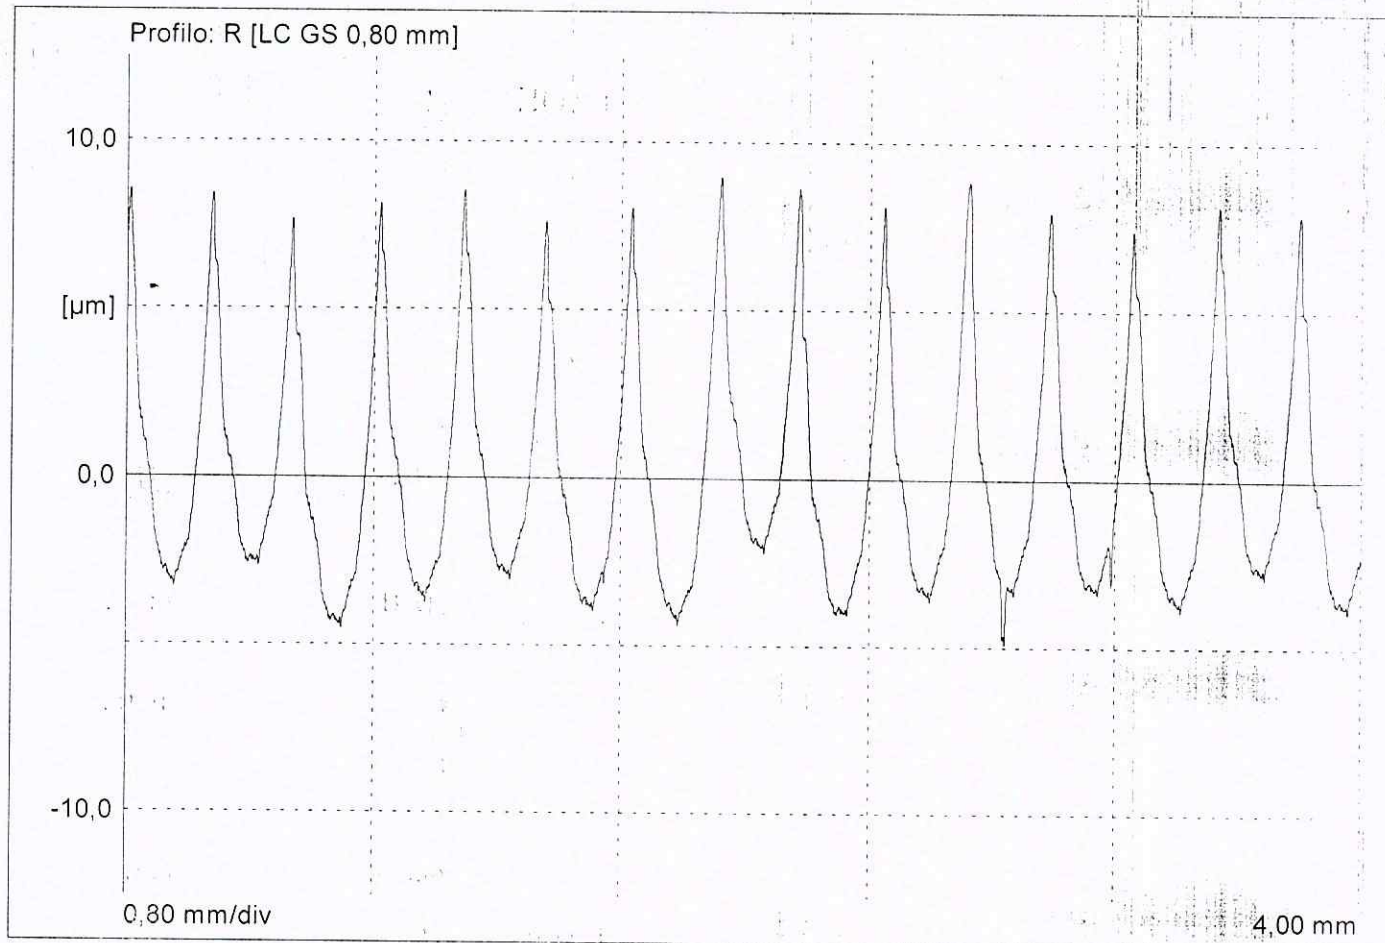

LT	5,60	mm
LM	4,00	mm
Z	5	
VB	±250,0	µm
Ra	2,78	µm
Rmax	13,76	µm
Rz	12,95	µm
R Sm	271,01	µm

PERTHOMETER CONCEPT




Via dei Ciclamini, 4 Modugno (BA)

Sala Metrologica GPS5

Oggetto: IS2 5176
Numero: PPAP 4
Operatore: TURNO B
Data, ora: 14/11/2015, 11:39
Nota: RZ Ø39 PART W
Tastatore: MFW-250 30

MACCHINA: MOA 416121 001

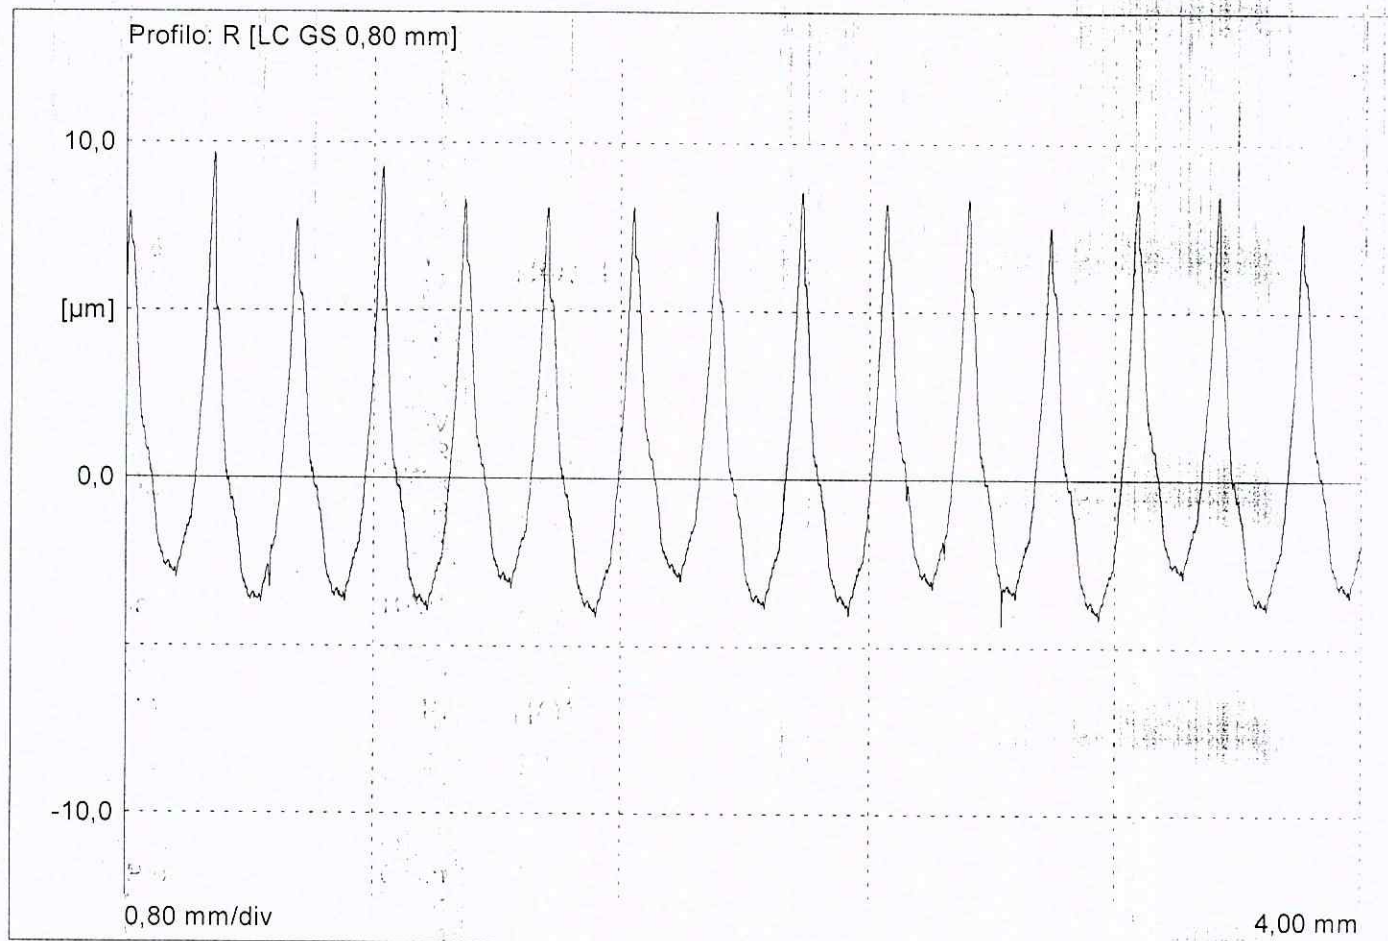

LT	5,60	mm
LM	4,00	mm
Z	5	
VB	±250,0	μm
Ra	2,78	μm
Rmax	13,42	μm
Rz	12,91	μm
R Sm	272,06	μm


PERTHOMETER CONCEPT

Via dei Ciclamini, 4 Modugno (BA)

Sala Metrologica GPS5

Oggetto: IS2 5176
 Numero: PPAP 5
 Operatore: TURNO B
 Data, ora: 14/11/2015, 11:40
 Nota: RZ Ø39 PART W
 Tastatore: MFW-250 30

MACCHINA: MOA 416121 001

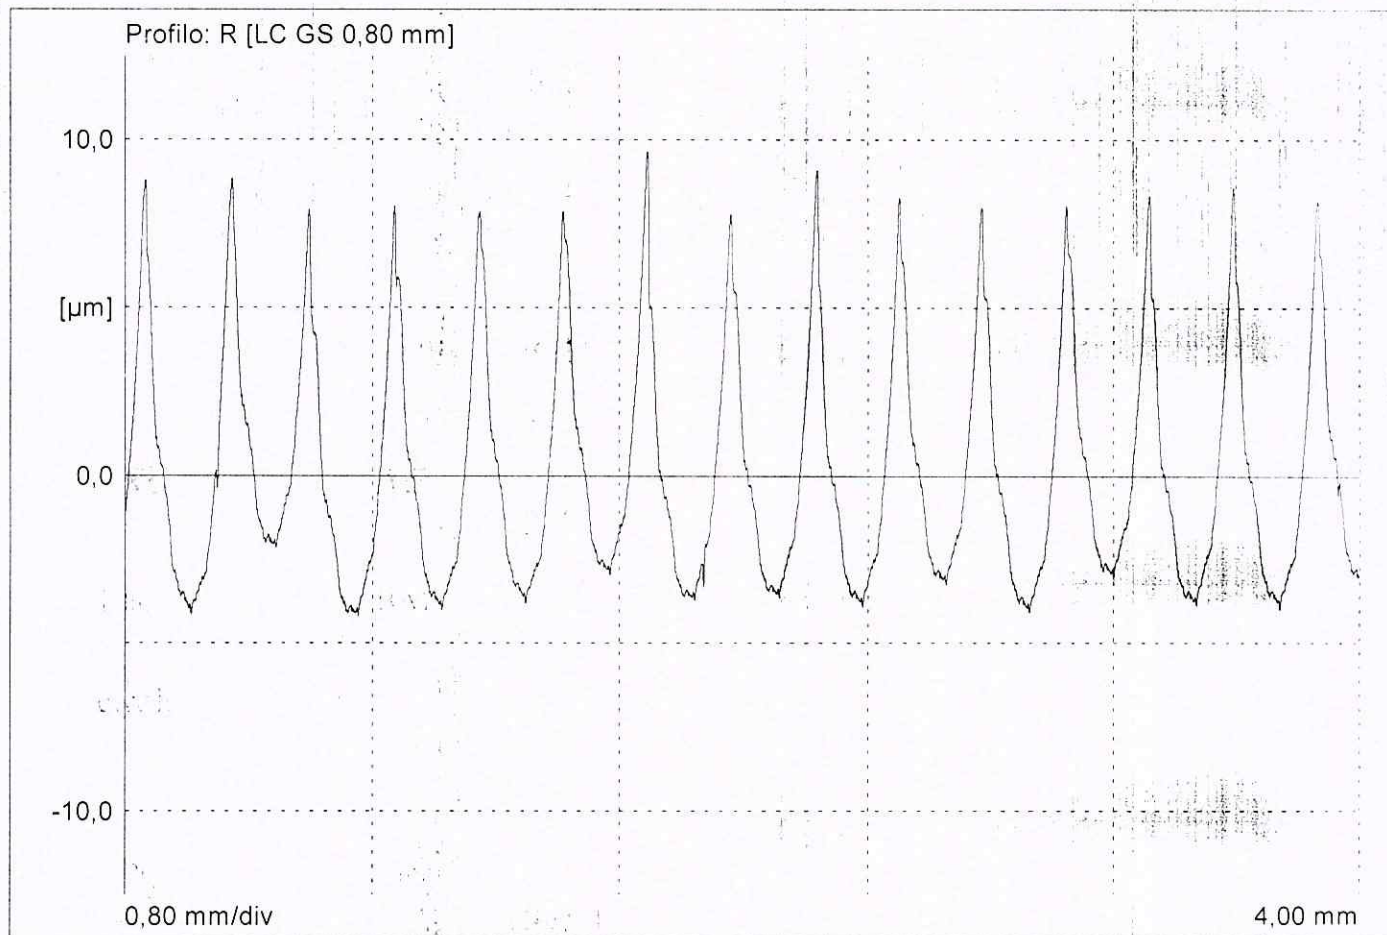

LT	5,60	mm
LM	4,00	mm
Z	5	
VB	±250,0	μm
Ra	2,80	μm
Rmax	13,59	μm
Rz	12,72	μm
R Sm	270,87	μm


PERTHOMETER CONCEPT



Via dei Ciclamini 4, Modugno (BA)

Oggetto: IS2 5176
Numero: PPAP 1
Operatore: TURNO B
Data, ora: 14.11.2015, 11:07
Nota: PART R
Tastatore: PCV 350 / 33 mm

Macchina: MOA 416120 001

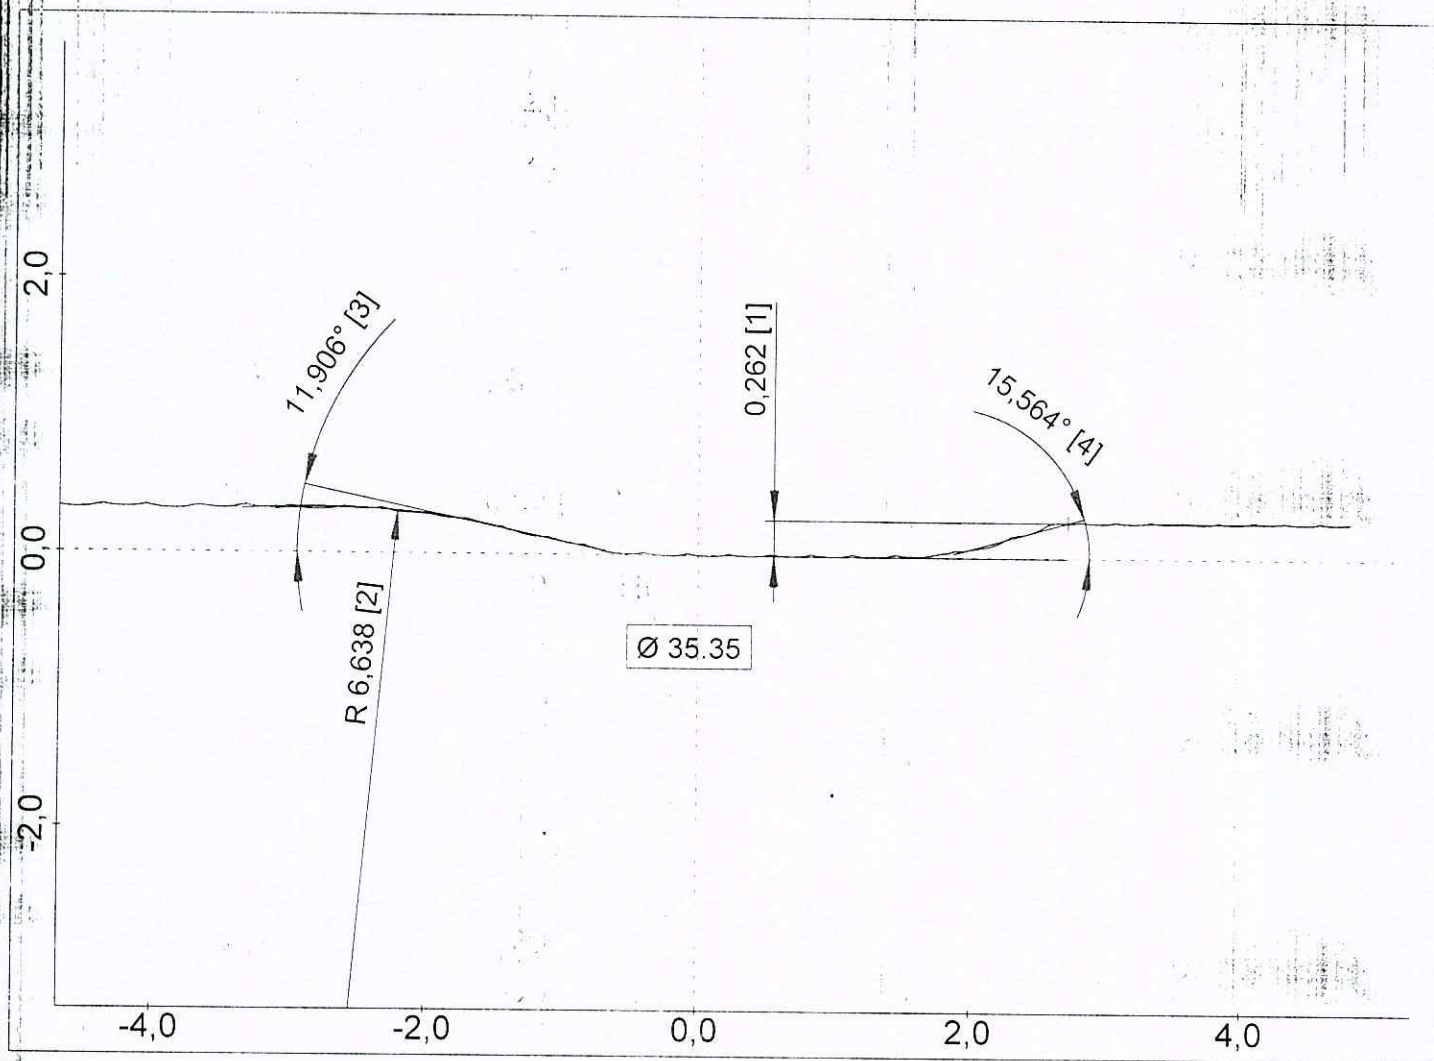

PERTHOMETER CONCEPT


Gruppo di dati:
Data, ora: 14.11.2015, 11:07
Nome file: C:\PROGRA~1\MAHR\PERTHO~1\NONAME.PCD

Gruppo di dati:
Data, ora: 14.11.2015, 11:07
Nome file: C:\PROGRA~1\MAHR\PERTHO~1\NONAME.PCD

Via dei Ciclamini 4, Modugno (BA)

Oggetto: IS2 5176
 Numero: PPAP 2
 Operatore: TURNO B
 Data, ora: 14.11.2015, 11:13
 Nota: PART R
 Tastatore: PCV 350 / 33 mm

Macchina: MOA 416120 001

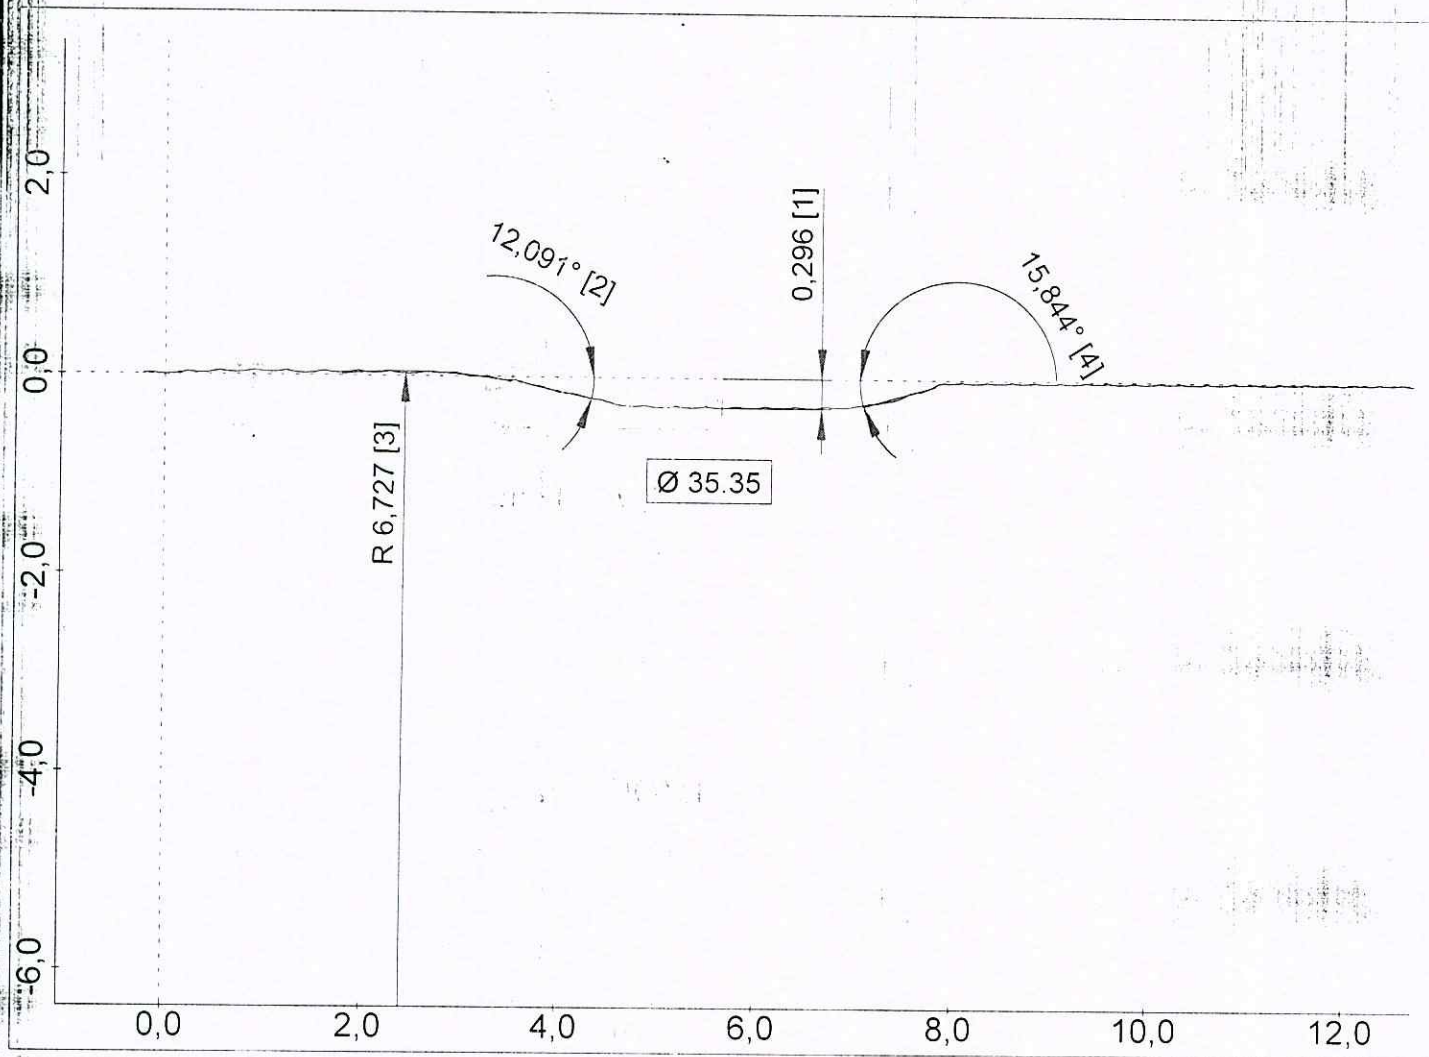

PERTHOMETER CONCEPT


Gruppo di dati:
 Data, ora: 14.11.2015, 11:13
 Nome file: C:\PROGRA~1\MAHR\PERTHO~1\NONAME.PCD

Gruppo di dati:
 Data, ora: 14.11.2015, 11:13
 Nome file: C:\PROGRA~1\MAHR\PERTHO~1\NONAME.PCD

Via dei Ciclamini 4, Modugno (BA)

Oggetto: IS2 5176
 Numero: PPAP 3
 Operatore: TURNO B
 Data, ora: 14.11.2015, 11:19
 Nota: PART R
 Tastatore: PCV 350 / 33 mm

Macchina: MOA 416120 001

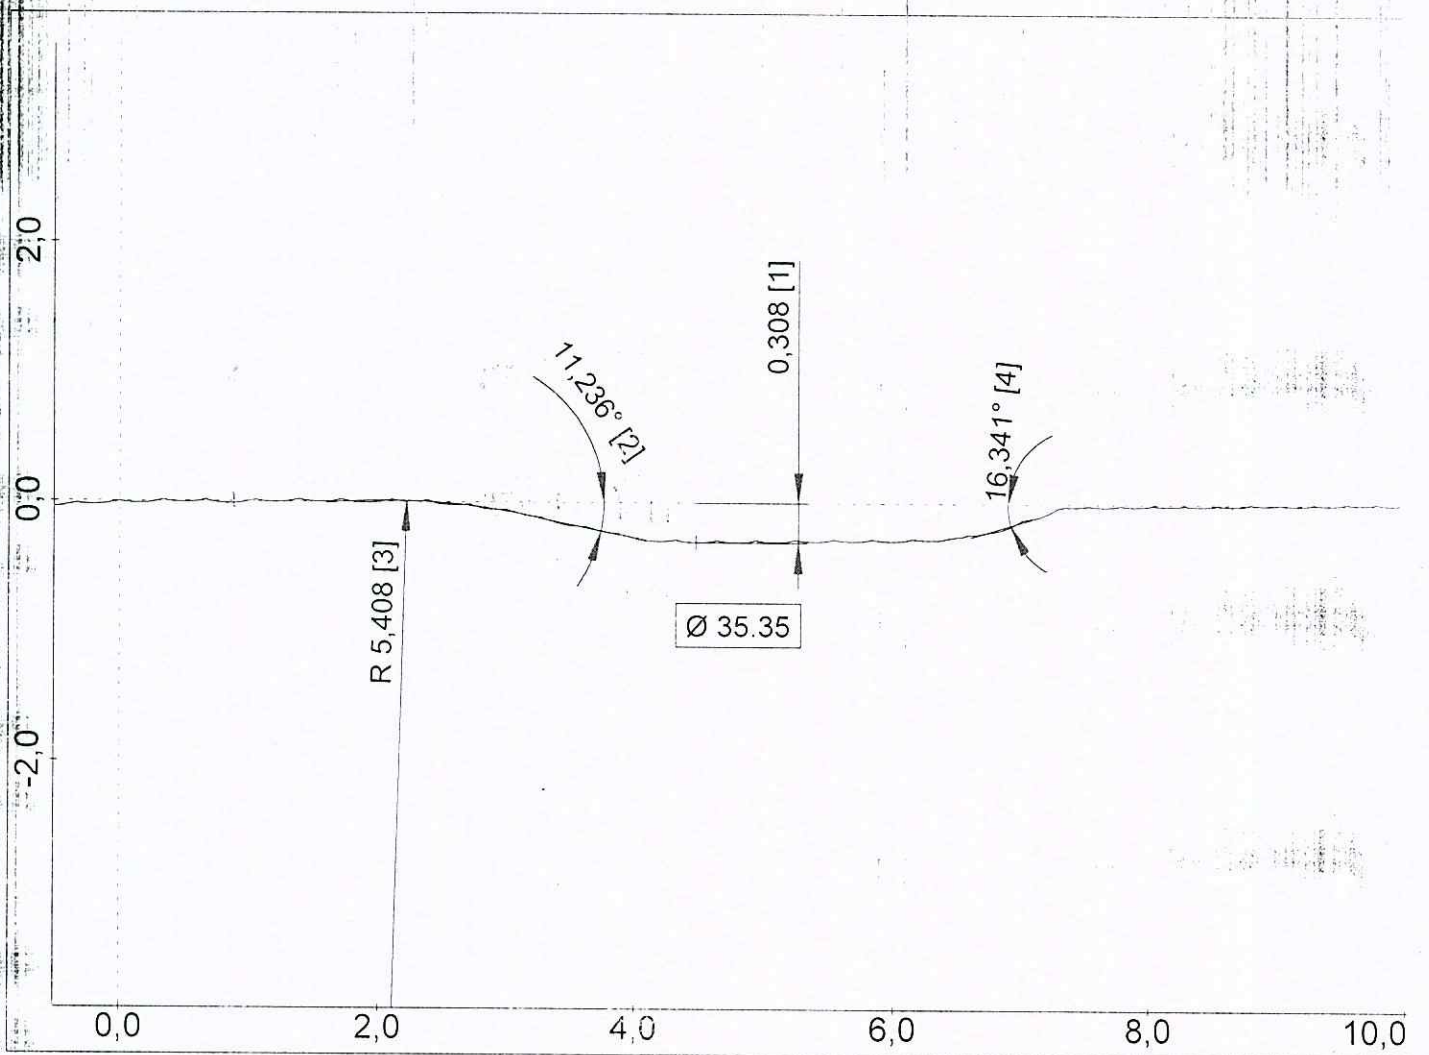

PERTHOMETER CONCEPT


Gruppo di dati:
 Data, ora: 14.11.2015, 11:19
 Nome file: C:\PROGRA~1\MAHR\PERTHO~1\NONAME.PCD

Gruppo di dati:
 Data, ora: 14.11.2015, 11:19
 Nome file: C:\PROGRA~1\MAHR\PERTHO~1\NONAME.PCD

Via dei Ciclamini 4, Modugno (BA)

Oggetto: IS2 5176
 Numero: PPAP 4
 Operatore: TURNO B
 Data, ora: 14.11.2015, 11:25
 Nota: PART R
 Tastatore: PCV 350 / 33 mm

Macchina: MOA 416120 001

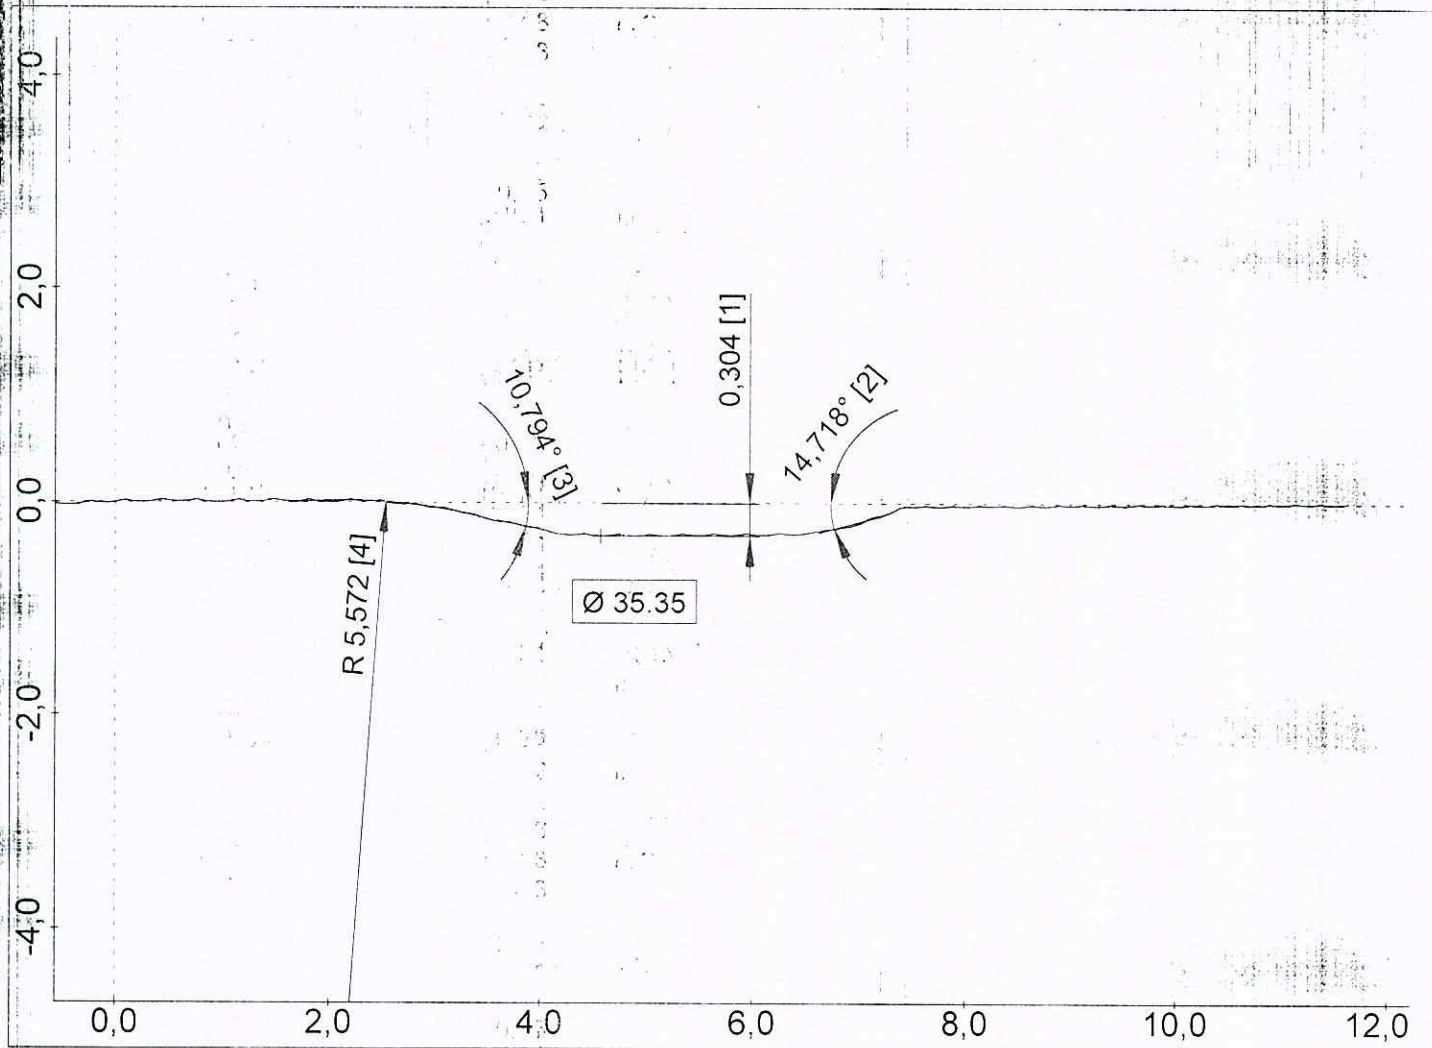

PERTHOMETER CONCEPT

Gruppo di dati:
 Data, ora: 14.11.2015, 11:25
 Nome file: C:\PROGRA~1\MAHR\PERTHO~1\NNAME.PCD


Gruppo di dati:
 Data, ora: 14.11.2015, 11:25
 Nome file: C:\PROGRA~1\MAHR\PERTHO~1\NNAME.PCD

■■■ GETRAG

Via dei Ciclamini 4, Modugno (BA)

Oggetto: IS2 5176
Numero: PPAP 5
Operatore: TURNO B
Data, ora: 14.11.2015, 11:29
Nota: PART R
Tastatore: PCV 350 / 33 mm

Macchina: MOA 416120 001

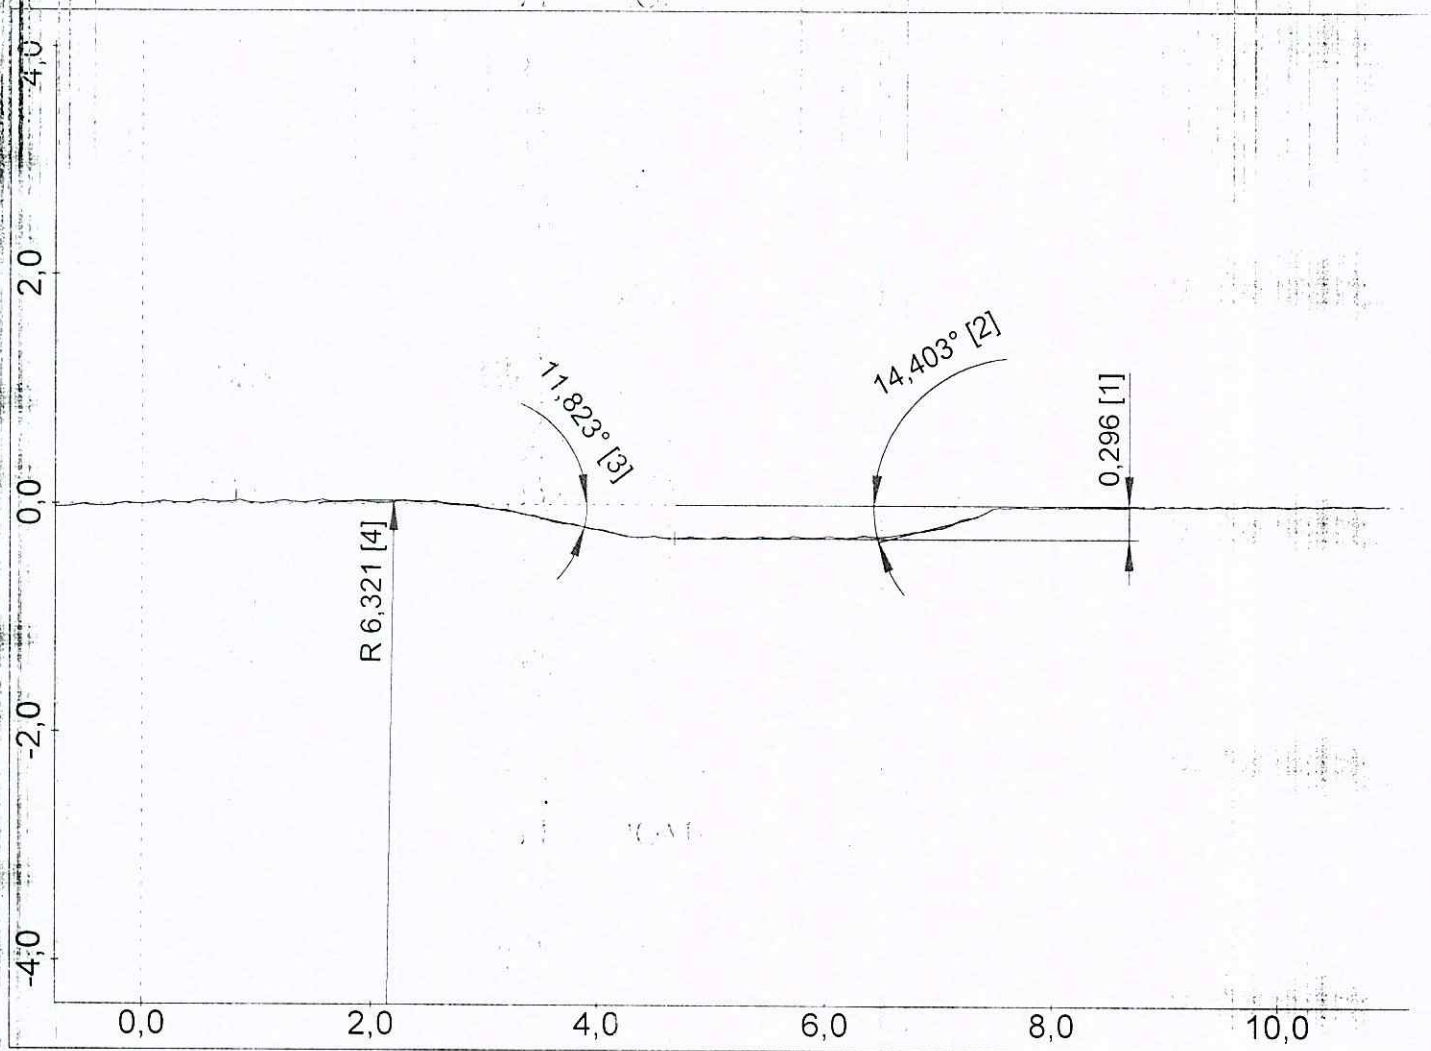

PERTHOMETER CONCEPT


Gruppo di dati:
Data, ora: 14.11.2015, 11:29
Nome file: C:\PROGRA~1\MAHR\PERTHO~1\NONAME.PCD

Gruppo di dati:
Data, ora: 14.11.2015, 11:29
Nome file: C:\PROGRA~1\MAHR\PERTHO~1\NONAME.PCD

Via dei Ciclamini 4, Modugno (BA)

Oggetto: IS2 5176
 Numero: PPAP 1
 Operatore: TURNO B
 Data, ora: 14.11.2015, 11:47
 Nota: PART Y
 Tastatore: PCV 350 / 33 mm

Macchina: MOA 416120 001

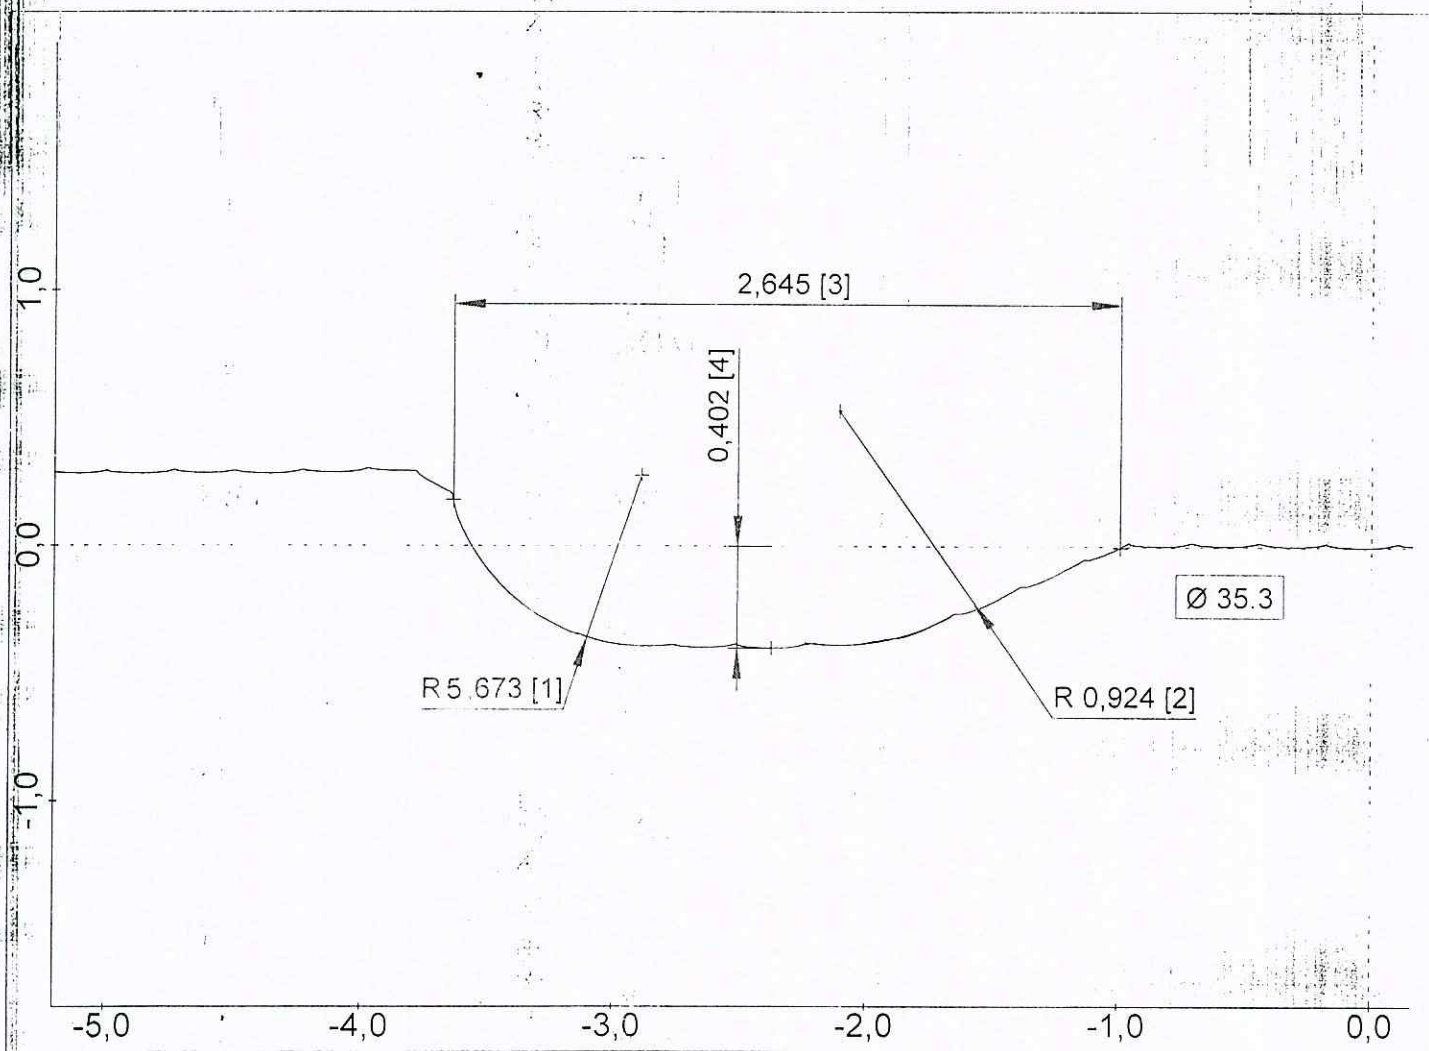

PERTHOMETER CONCEPT


Gruppo di dati:
 Data, ora: 14.11.2015, 11:47
 Nome file: C:\Programmi\Mahr\Perthometer Concept\IS1_429

Gruppo di dati:
 Data, ora: 14.11.2015, 11:47
 Nome file: C:\Programmi\Mahr\Perthometer Concept\IS1_429

Via dei Ciclamini 4, Modugno (BA)

Oggetto: IS2 5176
 Numero: PPAP 2
 Operatore: TURNO B
 Data, ora: 14.11.2015, 11:55
 Nota: PART Y
 Tastatore: PCV 350 / 33 mm

Macchina: MOA 416120 001

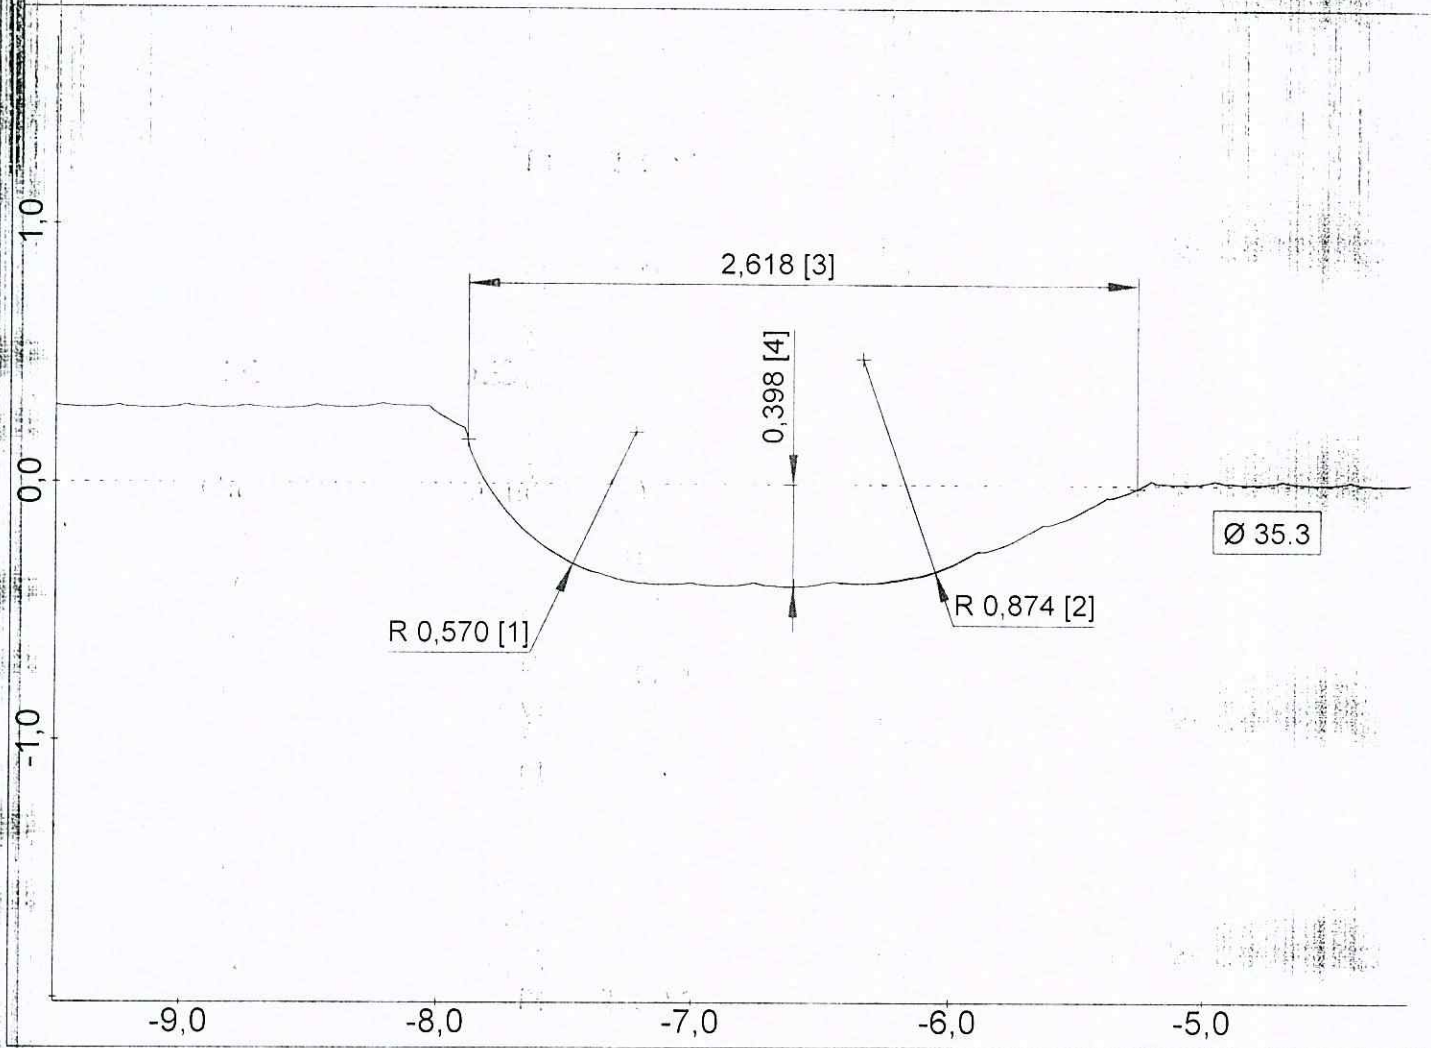

PERTHOMETER CONCEPT


Gruppo di dati:
 Data, ora: 14.11.2015, 11:55
 Nome file: C:\Programmi\Mahr\Perthometer Concept\IS1_429

Gruppo di dati:
 Data, ora: 14.11.2015, 11:55
 Nome file: C:\Programmi\Mahr\Perthometer Concept\IS1_429

Via dei Ciclamini 4, Modugno (BA)

Oggetto: IS2 5176
 Numero: PPAP 3
 Operatore: TURNO B
 Data, ora: 14.11.2015, 11:59
 Nota: PART Y
 Tastatore: PCV 350 / 33 mm

Macchina: MOA 416120 001

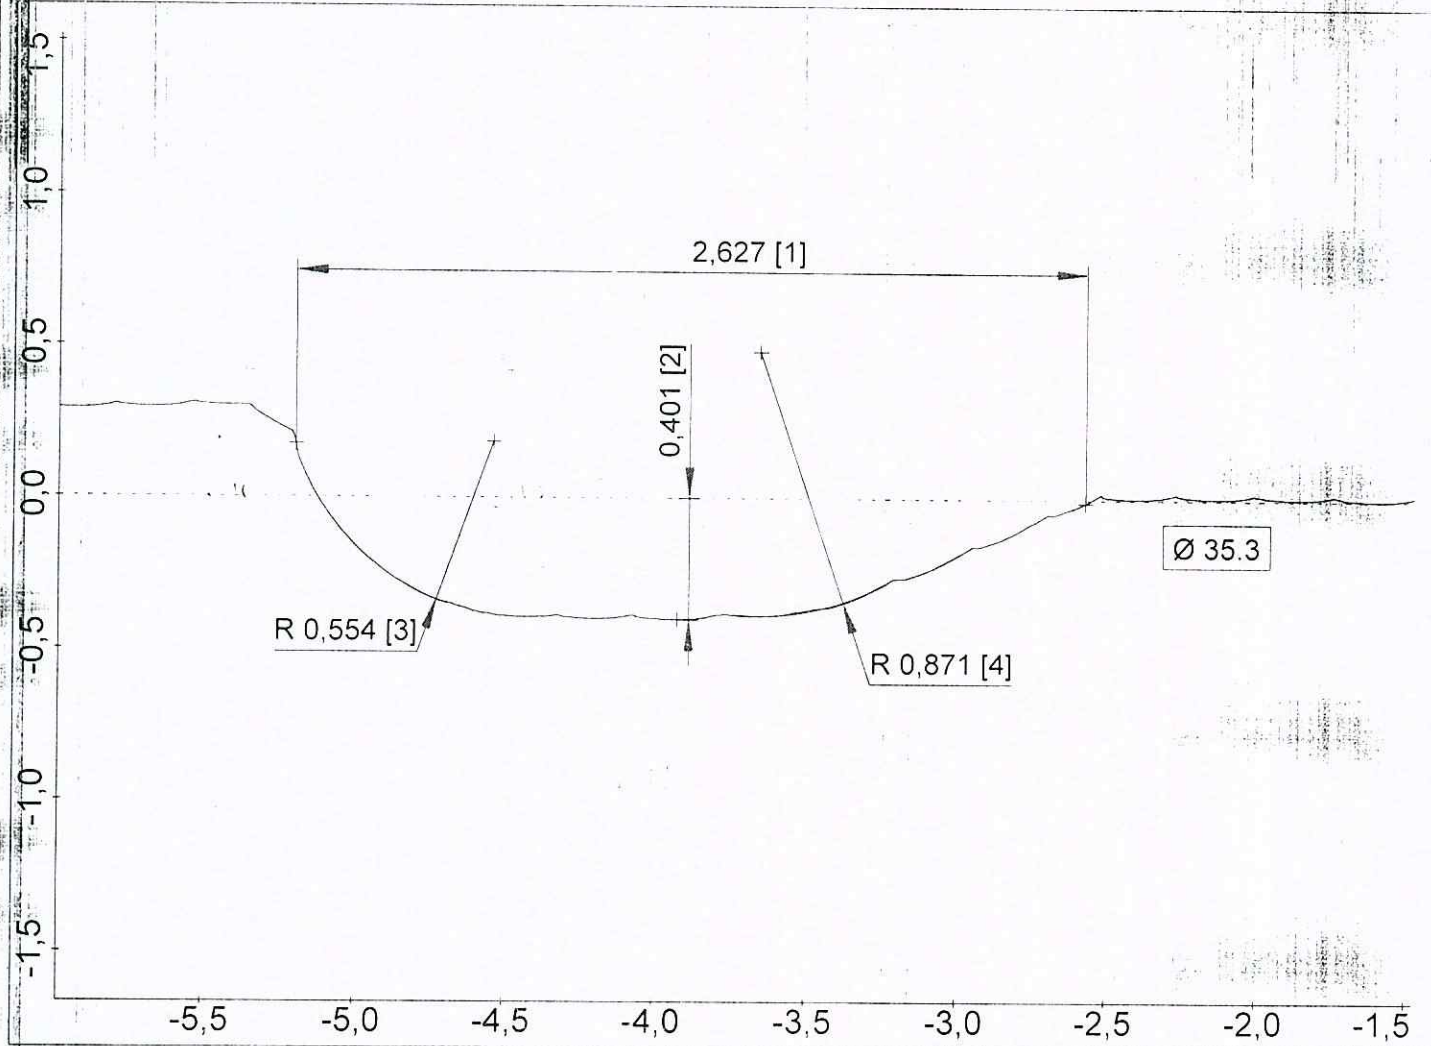

PERTHOMETER CONCEPT


Gruppo di dati:
 Data, ora: 14.11.2015, 11:59
 Nome file: C:\Programmi\Mahr\Perthometer Concept\IS1_429

Gruppo di dati:
 Data, ora: 14.11.2015, 11:59
 Nome file: C:\Programmi\Mahr\Perthometer Concept\IS1_429

Via dei Ciclamini 4, Modugno (BA)

Oggetto: IS2 5176
 Numero: PPAP 4
 Operatore: TURNO B
 Data, ora: 14.11.2015, 12:04
 Nota: PART Y
 Tastatore: PCV 350 / 33 mm


Macchina: MOA 416120 001

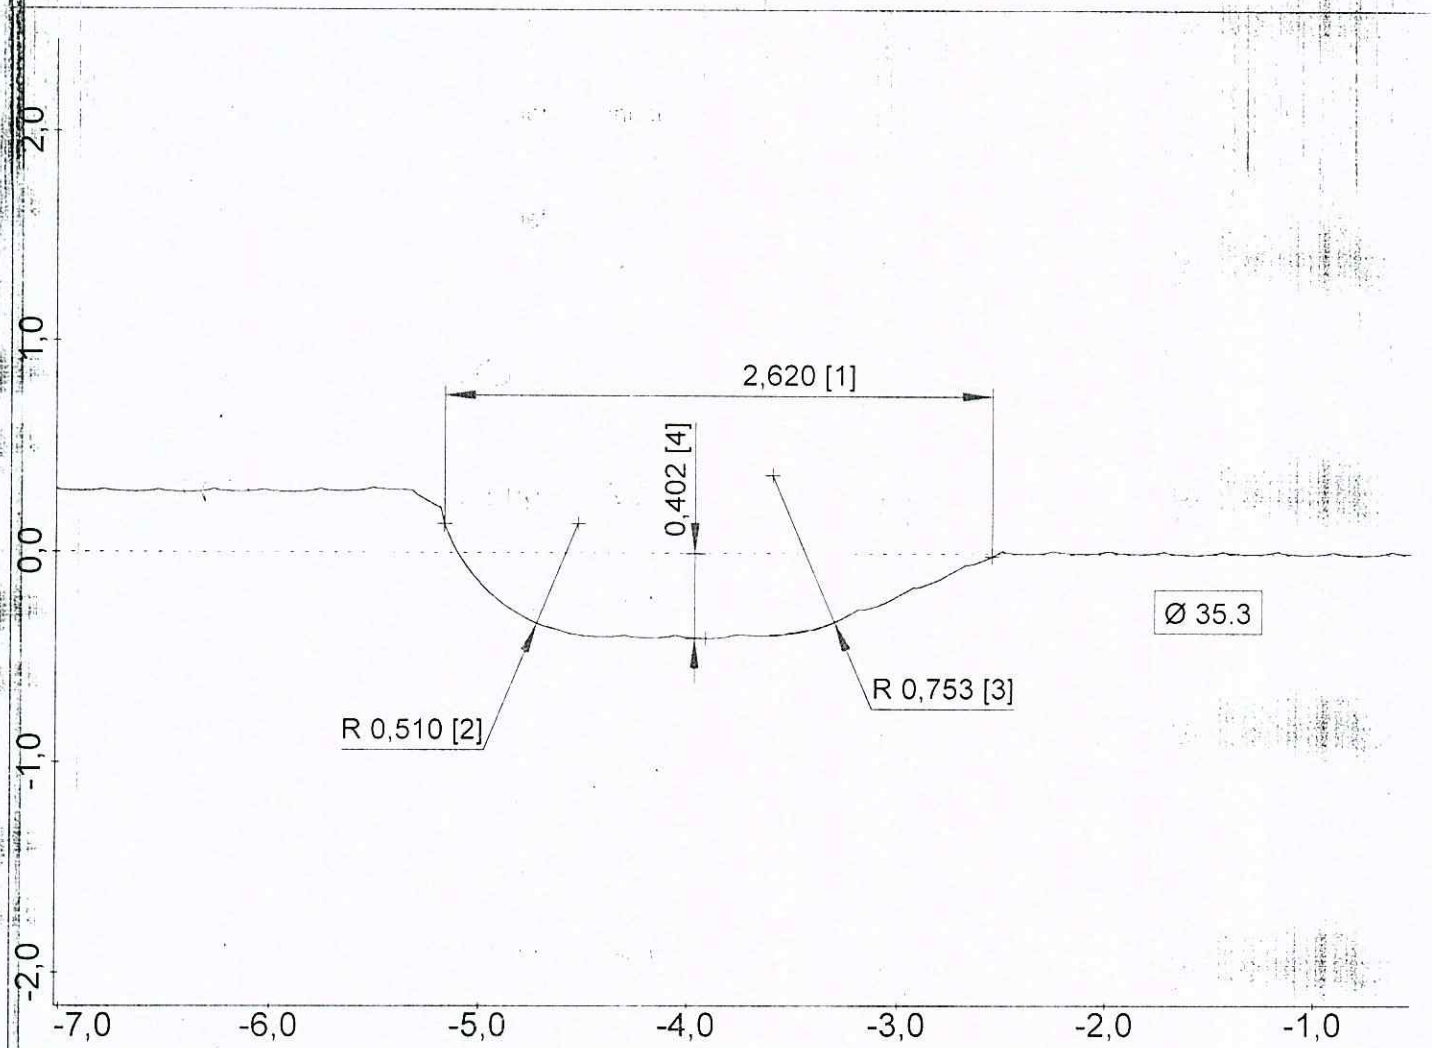

PERTHOMETER CONCEPT

Gruppo di dati:
 Data, ora: 14.11.2015, 12:04
 Nome file: C:\Programmi\Mahr\Perthometer Concept\IS1_429

Gruppo di dati:
 Data, ora: 14.11.2015, 12:04
 Nome file: C:\Programmi\Mahr\Perthometer Concept\IS1_429

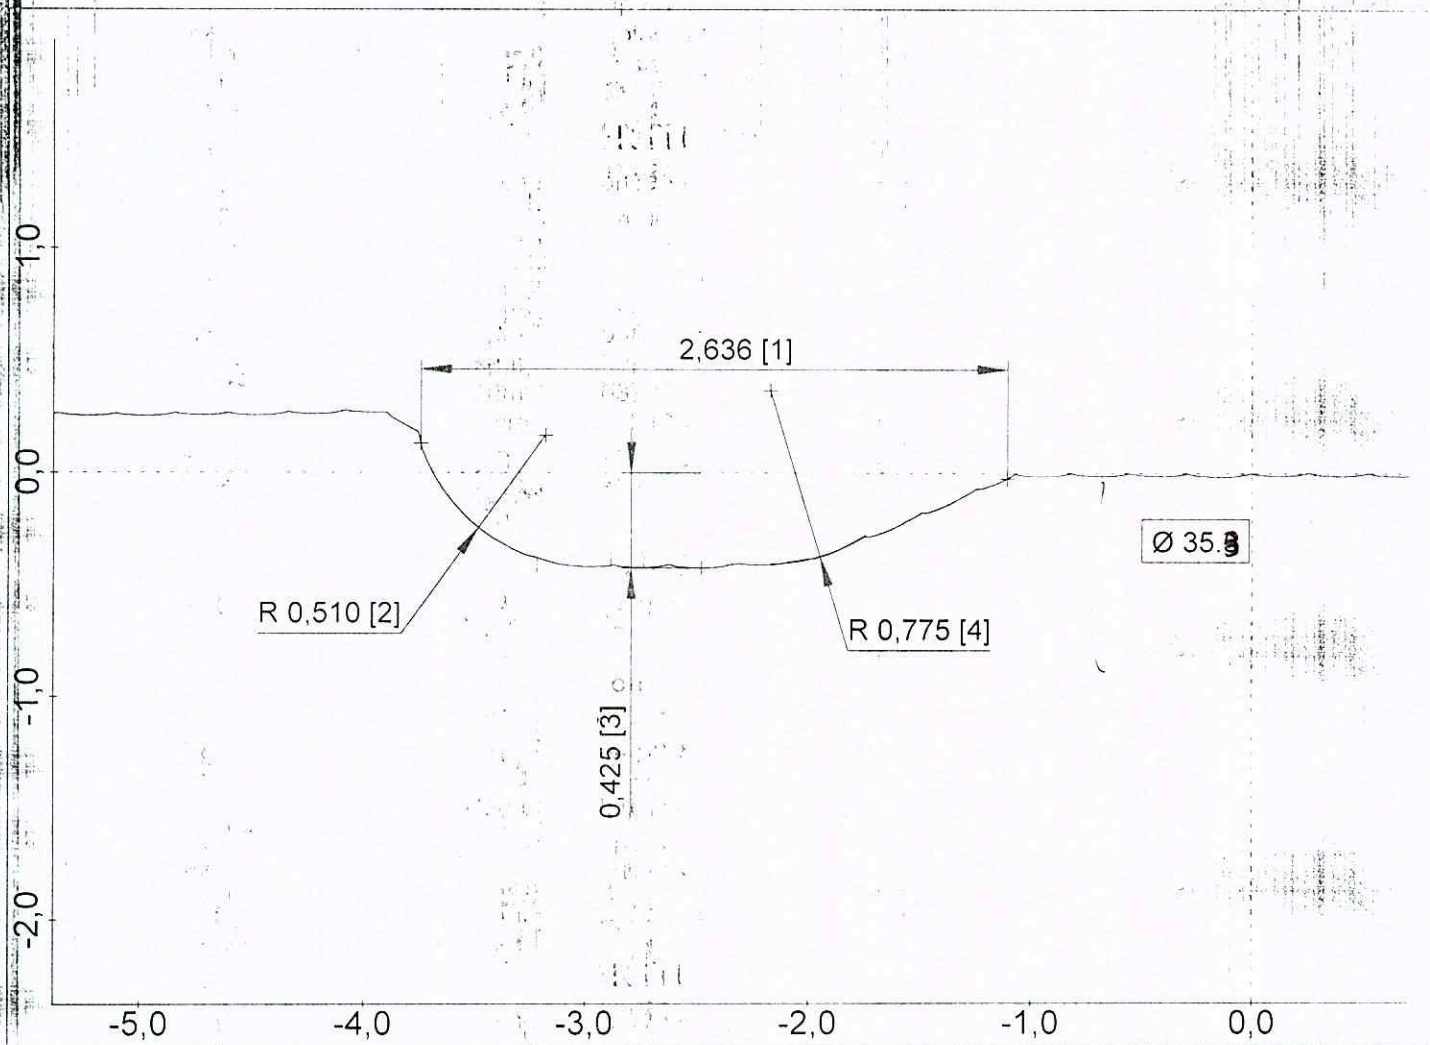


PERTHOMETER CONCEPT

GETRAG

Via dei Ciclamini 4, Modugno (BA)

Oggetto: IS2 5176
Numero: PPAP 4
Operatore: TURNO C
Data, ora: 20.11.2015, 09:05
Nota: PART U+ ANGOLO 12.9°
Tastatore: PCV 350 / 33 mm

Macchina: MOA 416120 001

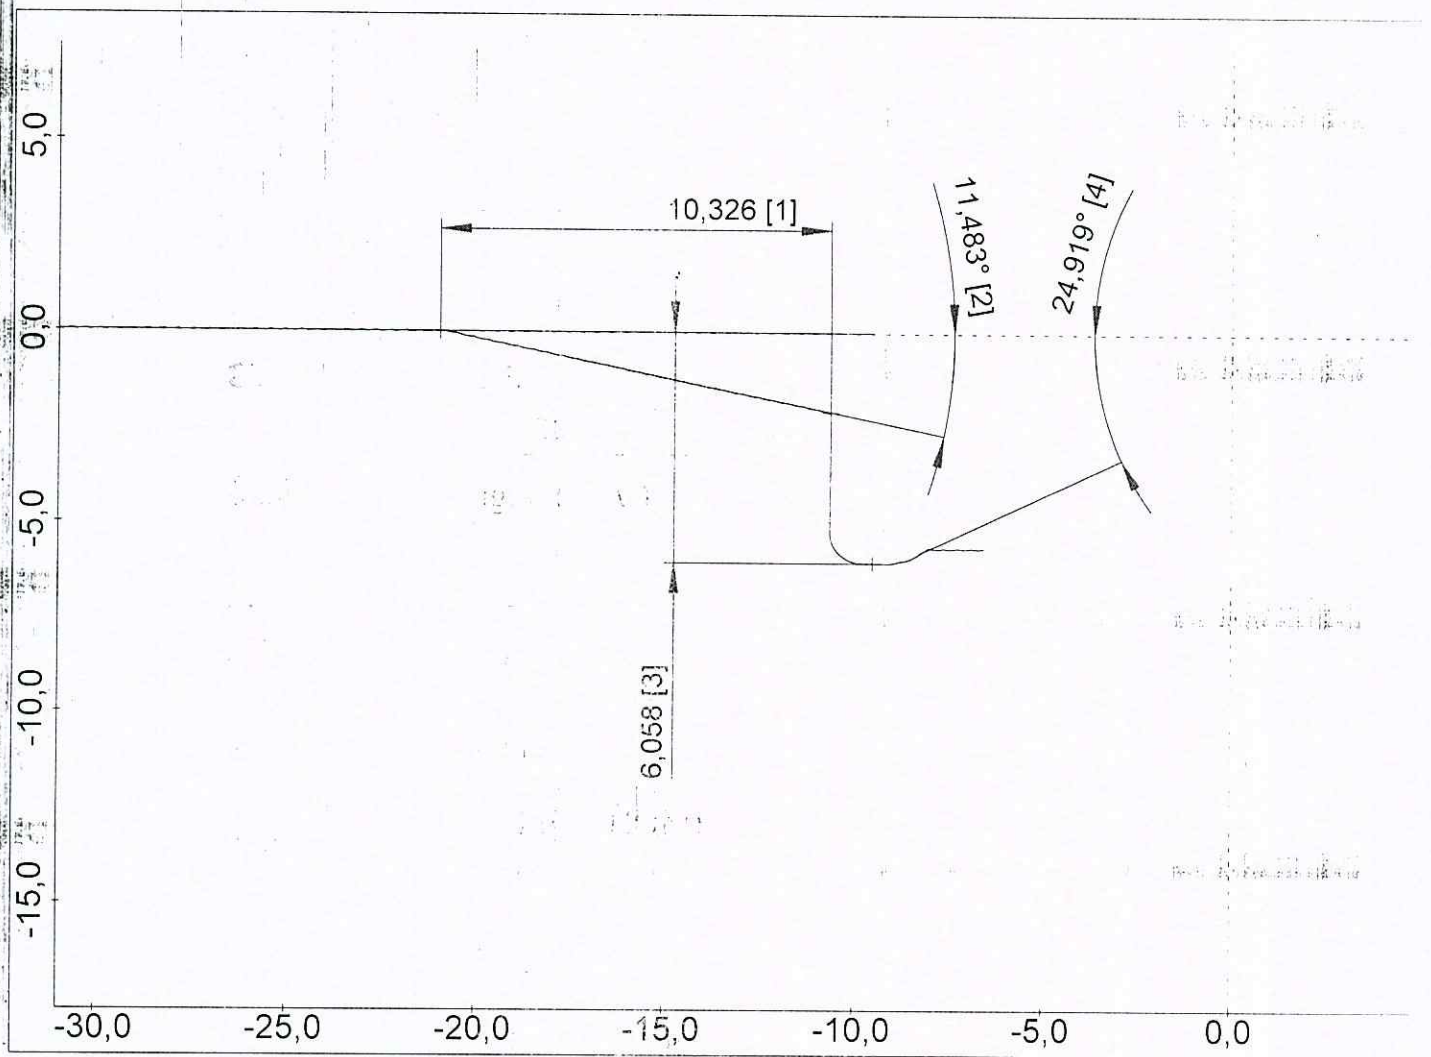

PERTHOMETER CONCEPT

Gruppo di dati:


Data, ora: 20.11.2015, 09:05
Nome file: C:\Programmi\Mahr\Perthometer Concept\IS1_429

Gruppo di dati:

Data, ora: 20.11.2015, 09:05
Nome file: C:\Programmi\Mahr\Perthometer Concept\IS1_429

Oggetto: IS2 5176
 Numero: PPAP 2
 Operatore: TURNO C
 Data, ora: 20.11.2015, 08:42
 Nota: PART U+ ANGOLO 12.9°
 Tastatore: PCV 350 / 33 mm

Macchina: MOA 416120 001

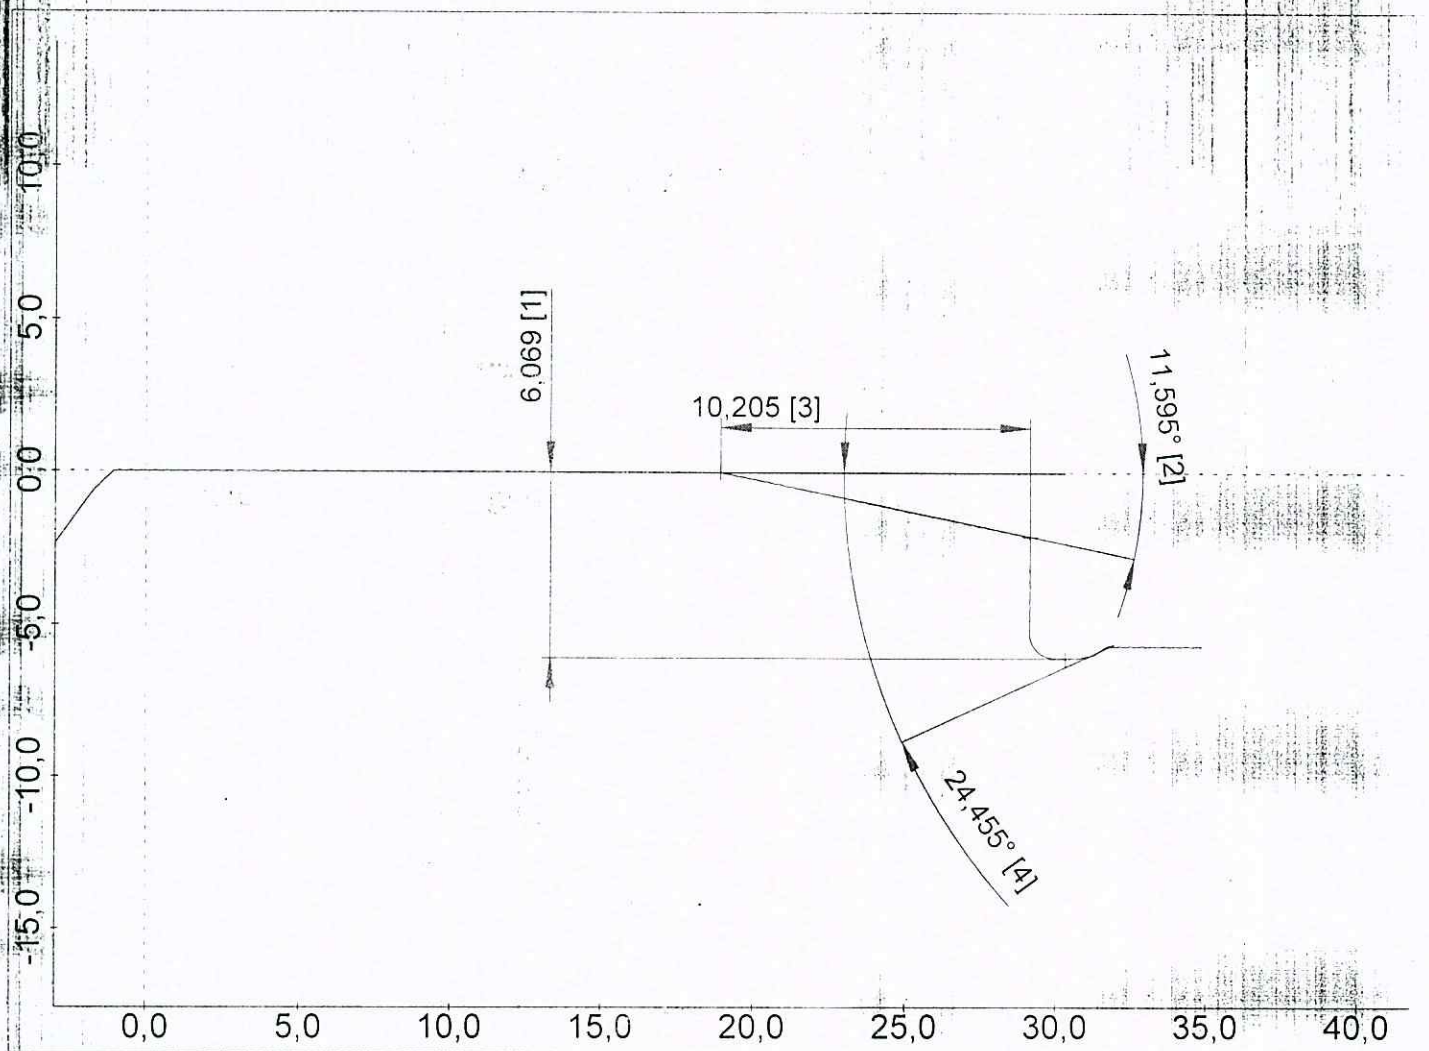

PERTHOMETER CONCEPT


Gruppo di dati:
 Data, ora: 20.11.2015, 08:42
 Nome file: C:\PROGRA~1\MAHR\PERTHO~1\NNAME.PCD

Gruppo di dati:
 Data, ora: 20.11.2015, 08:42
 Nome file: C:\PROGRA~1\MAHR\PERTHO~1\NNAME.PCD

Via dei Ciclamini 4, Modugno (BA)

Oggetto: IS2 5176
 Numero: PPAP 3
 Operatore: TURNO C
 Data, ora: 20.11.2015, 08:54
 Nota: PART U+ ANGOLO 12.0°
 Tastatore: PCV 350 / 33 mm

Macchina: MOA 416120 001

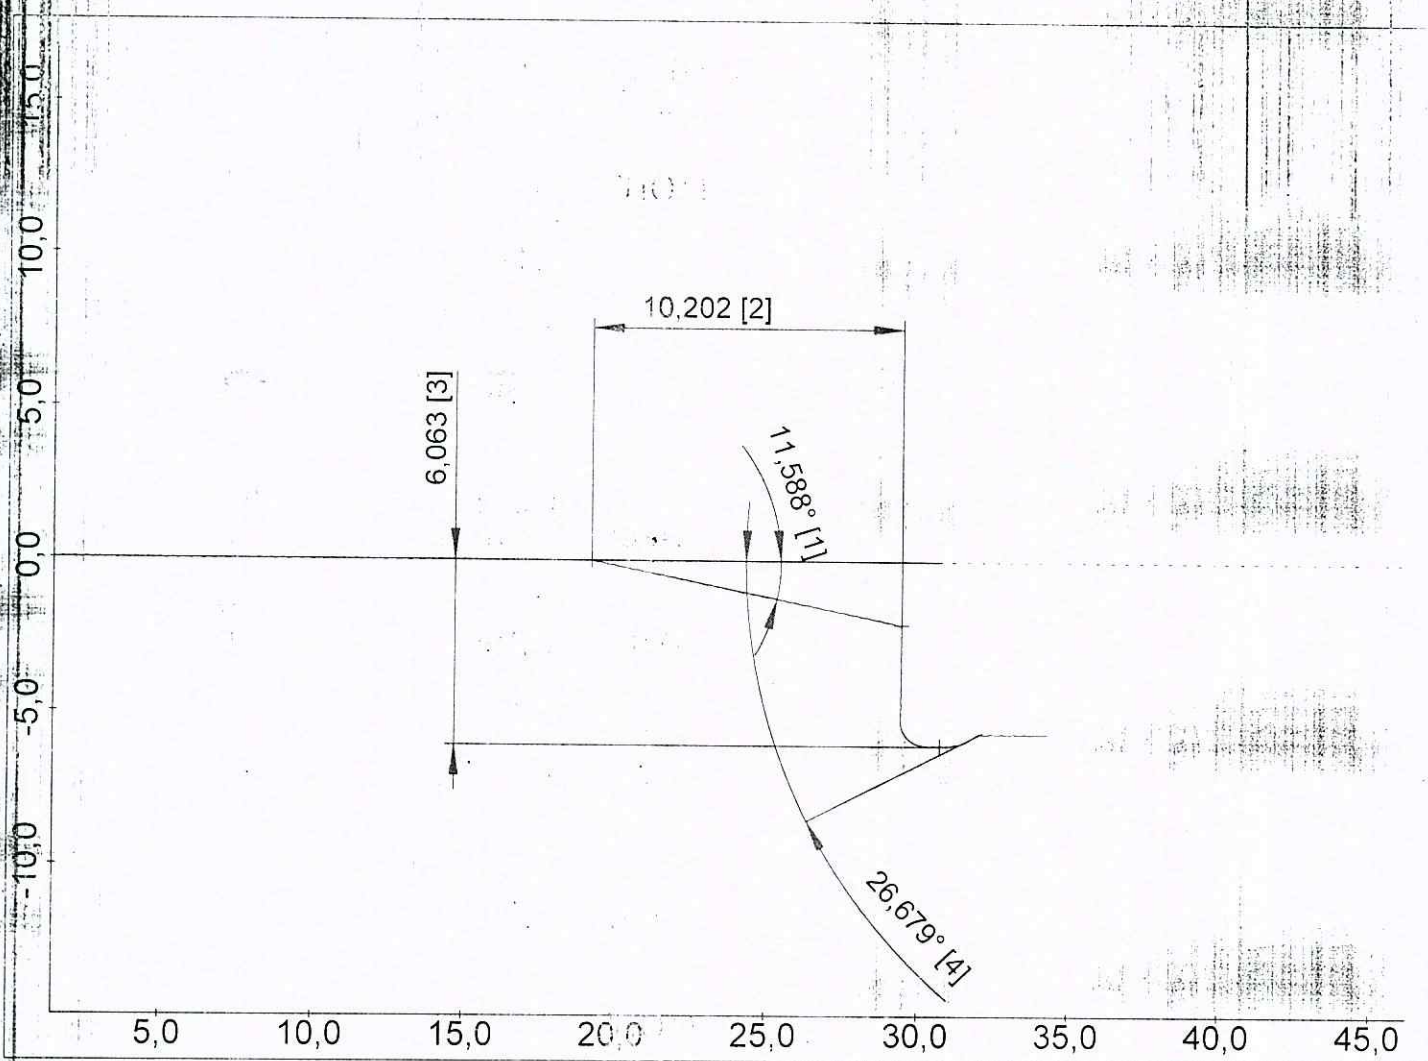

PERTHOMETER CONCEPT


Gruppo di dati:
 Data, ora: 20.11.2015, 08:54
 Nome file: C:\Programmi\Mahr\Perthometer Concept\IS1_429

Gruppo di dati:
 Data, ora: 20.11.2015, 08:54
 Nome file: C:\Programmi\Mahr\Perthometer Concept\IS1_429

Via dei Ciclamini 4, Modugno (BA)

Oggetto: IS2 5176
 Numero: PPAP 4
 Operatore: TURNO C
 Data, ora: 20.11.2015, 08:59
 Nota: PART U+ ANGOLO 12.9°
 Tastatore: PCV 350 / 33 mm

Macchina: MOA 416120 001

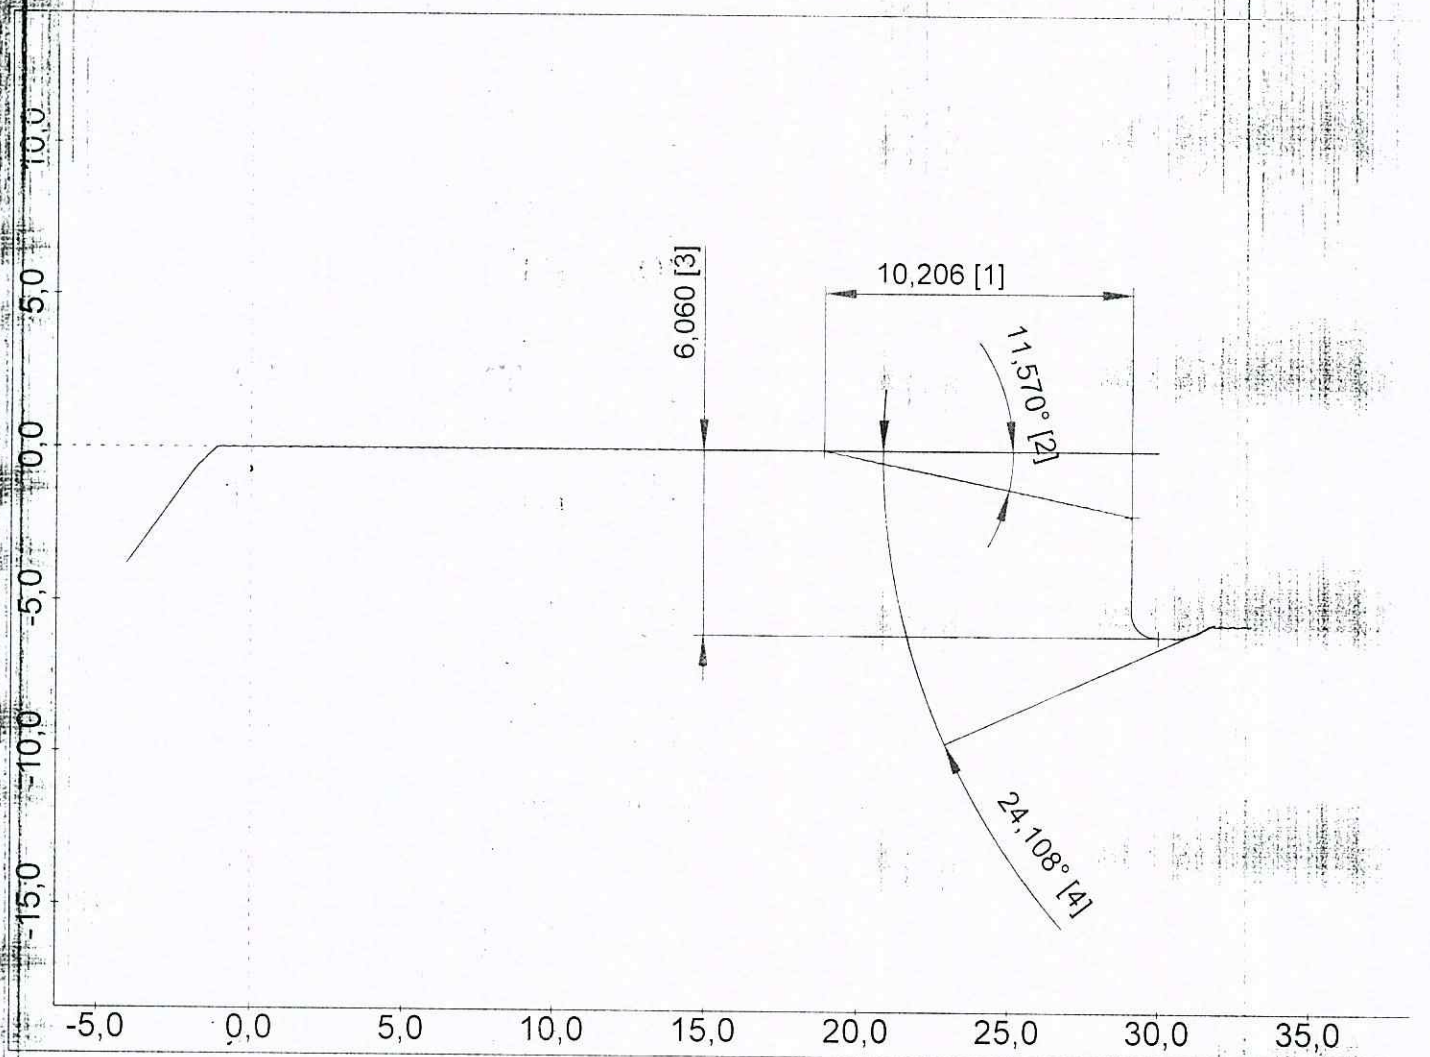

PERTHOMETER CONCEPT


Gruppo di dati:
 Data, ora: 20.11.2015, 08:59
 Nome file: C:\PROGRA~1\MAHR\PERTHO~1\NONAME.PCD

Gruppo di dati:
 Data, ora: 20.11.2015, 08:59
 Nome file: C:\PROGRA~1\MAHR\PERTHO~1\NONAME.PCD

Via dei Ciclamini 4, Modugno (BA)-

Oggetto: IS2 5176
 Numero: PPAP 5
 Operatore: TURNO C
 Data, ora: 20.11.2015, 09:05
 Nota: PART U+ ANGOLO 12.9°
 Tastatore: PCV 350 / 33 mm

Macchina: MOA 416120 001

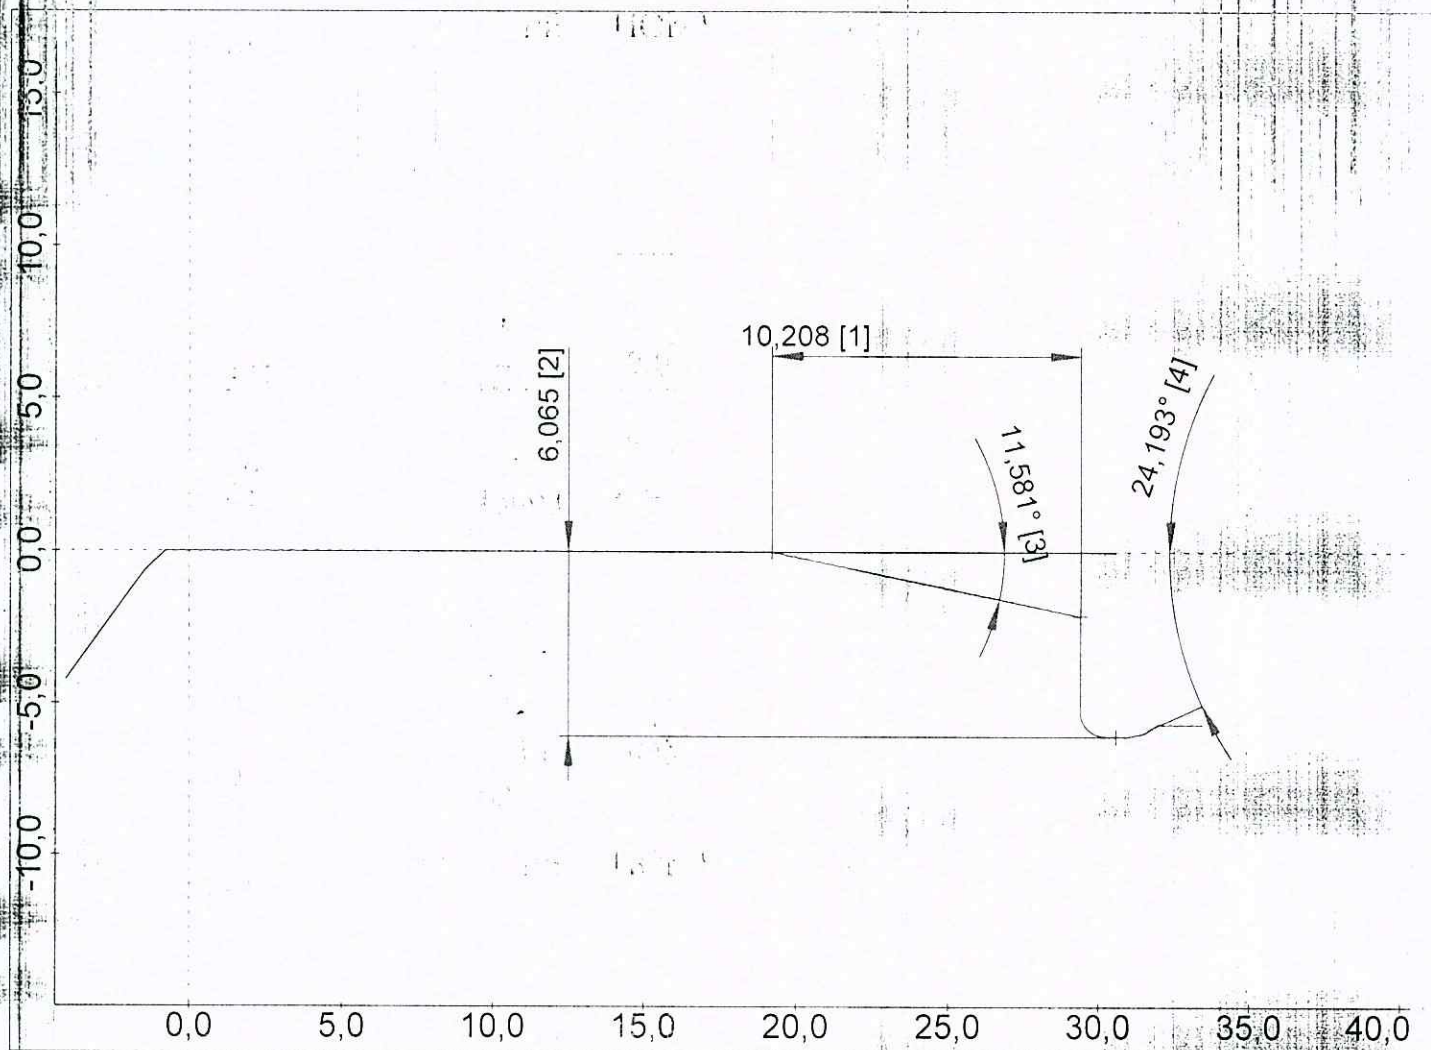

PERTHOMETER CONCEPT

Gruppo di dati:

Data, ora: 20.11.2015, 09:05

Nome file: C:\PROGRA~1\MAHR\PERTHO~1\NONAME.PCD

Gruppo di dati:

Data, ora: 20.11.2015, 09:05


Nome file: C:\PROGRA~1\MAHR\PERTHO~1\NONAME.PCD



Via dei Ciclamini 4, Modugno (BA)

Oggetto: IS2 5176
Numero: PPAP 1
Operatore: TURNO C
Data, ora: 20.11.2015, 09:11
Nota: PART S
Tastatore: PCV 350 / 33 mm

Macchina: MOA 416120 001

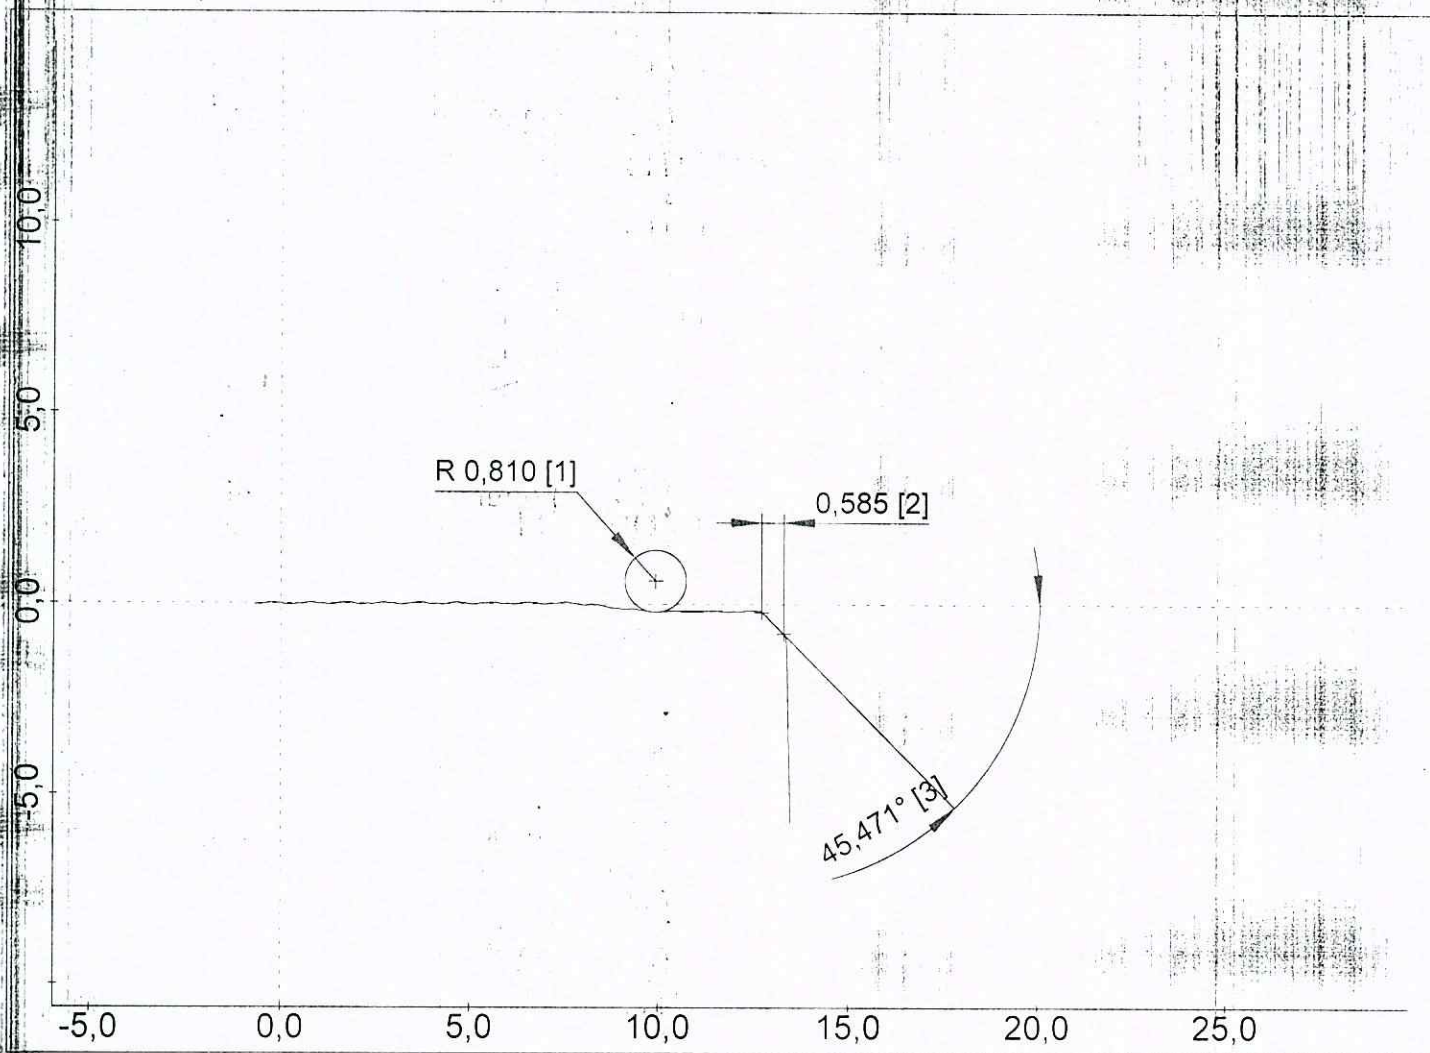

PERTHOMETER CONCEPT


Gruppo di dati:
Data, ora: 20.11.2015, 09:11
Nome file: C:\PROGRA~1\MAHR\PERTHO~1\NONAME.PCD

Gruppo di dati:
Data, ora: 20.11.2015, 09:11
Nome file: C:\PROGRA~1\MAHR\PERTHO~1\NONAME.PCD

Via dei Ciclamini 4, Modugno (BA)

Oggetto: IS2 5176
 Numero: PPAP 2
 Operatore: TURNO C
 Data, ora: 20.11.2015, 09:24
 Nota: PART S
 Tastatore: PCV 350 / 33 mm

Macchina: MOA 416120 001

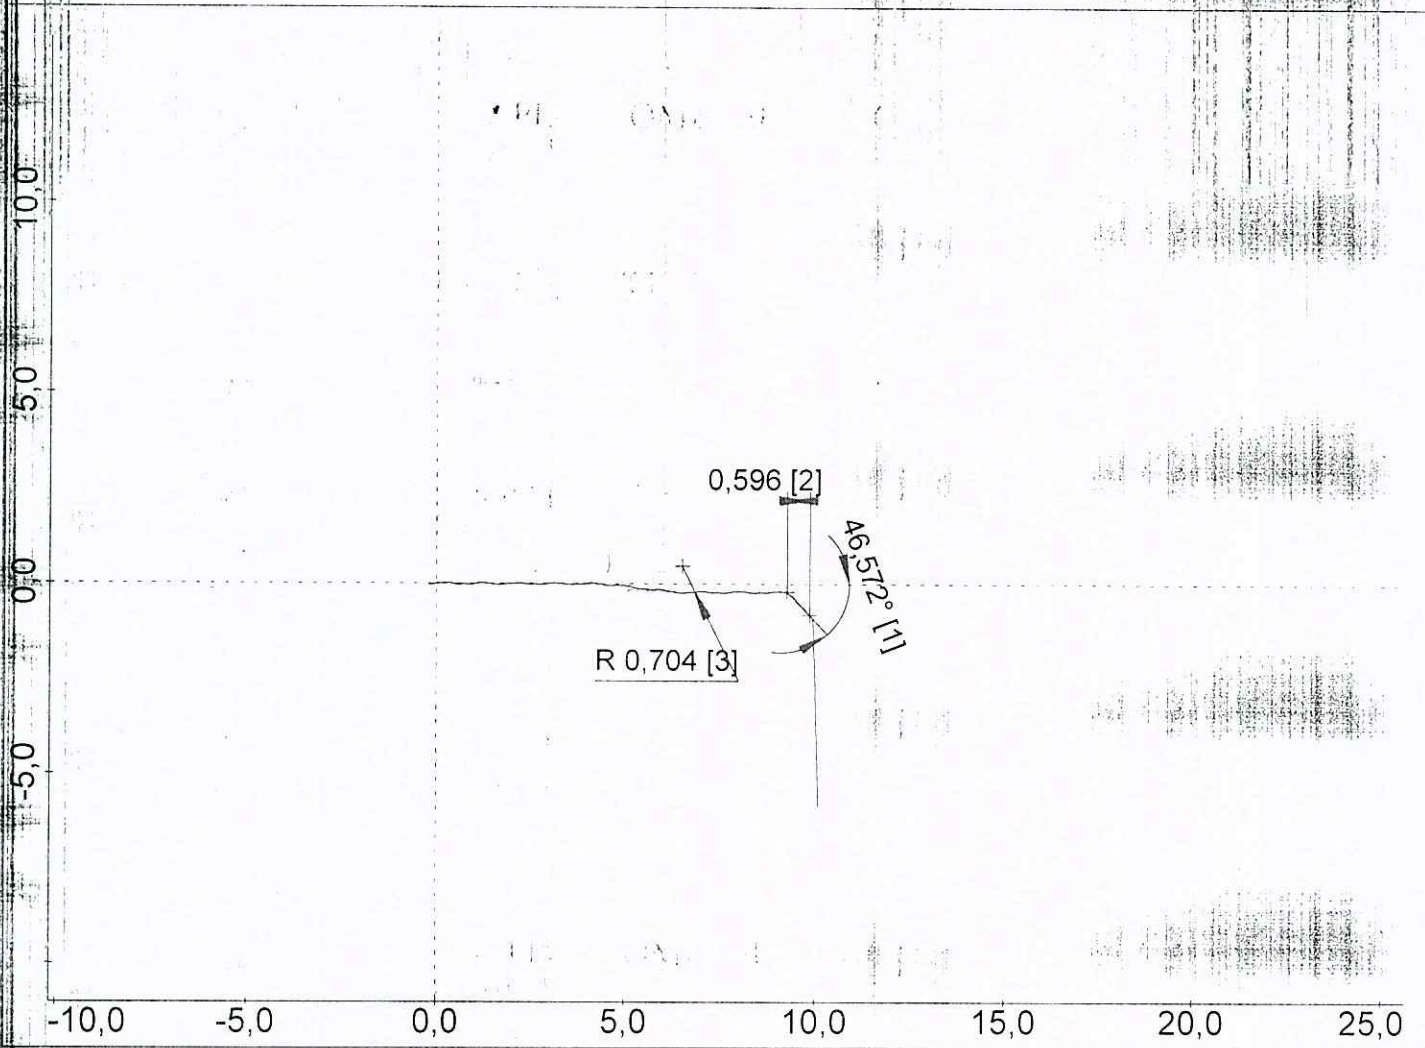

PERTHOMETER CONCEPT


Gruppo di dati:
 Data, ora: 20.11.2015, 09:24
 Nome file: C:\PROGRA~1\MAHR\PERTHO~1\NONAME.PCD

Gruppo di dati:
 Data, ora: 20.11.2015, 09:24
 Nome file: C:\PROGRA~1\MAHR\PERTHO~1\NONAME.PCD

Via dei Ciclamini 4, Modugno (BA)

Oggetto: IS2 5176
 Numero: PPAP 3
 Operatore: TURNO C
 Data, ora: 20.11.2015, 09:32
 Nota: PART S
 Tastatore: PCV 350 / 33 mm

Macchina: MOA 416120 001

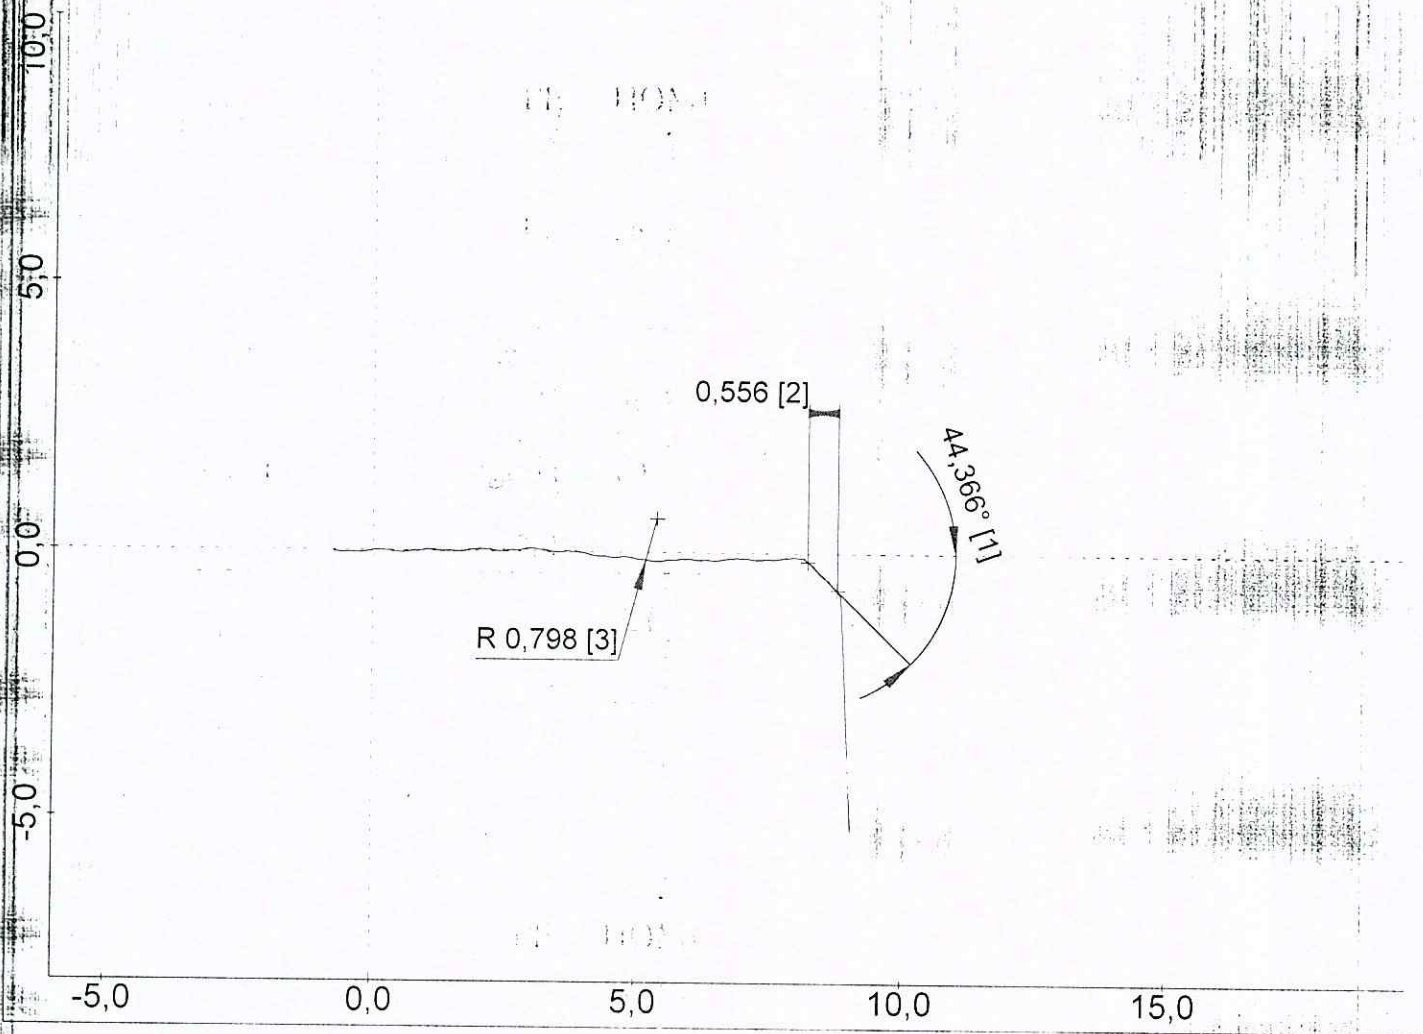

PERTHOMETER CONCEPT

Gruppo di dati:
 Data, ora: 20.11.2015, 09:32
 Nome file: C:\PROGRA~1\MAHR\PERTHO~1\NONAME.PCD


Gruppo di dati:
 Data, ora: 20.11.2015, 09:32
 Nome file: C:\PROGRA~1\MAHR\PERTHO~1\NONAME.PCD

■■■ GETRAG

Via dei Ciclamini 4, Modugno (BA)

Oggetto: IS2 5176
Numero: PPAP 4
Operatore: TURNO C
Data, ora: 20.11.2015, 09:36
Nota: PART S
Tastatore: PCV 350 / 33 mm

Macchina: MOA 416120 001

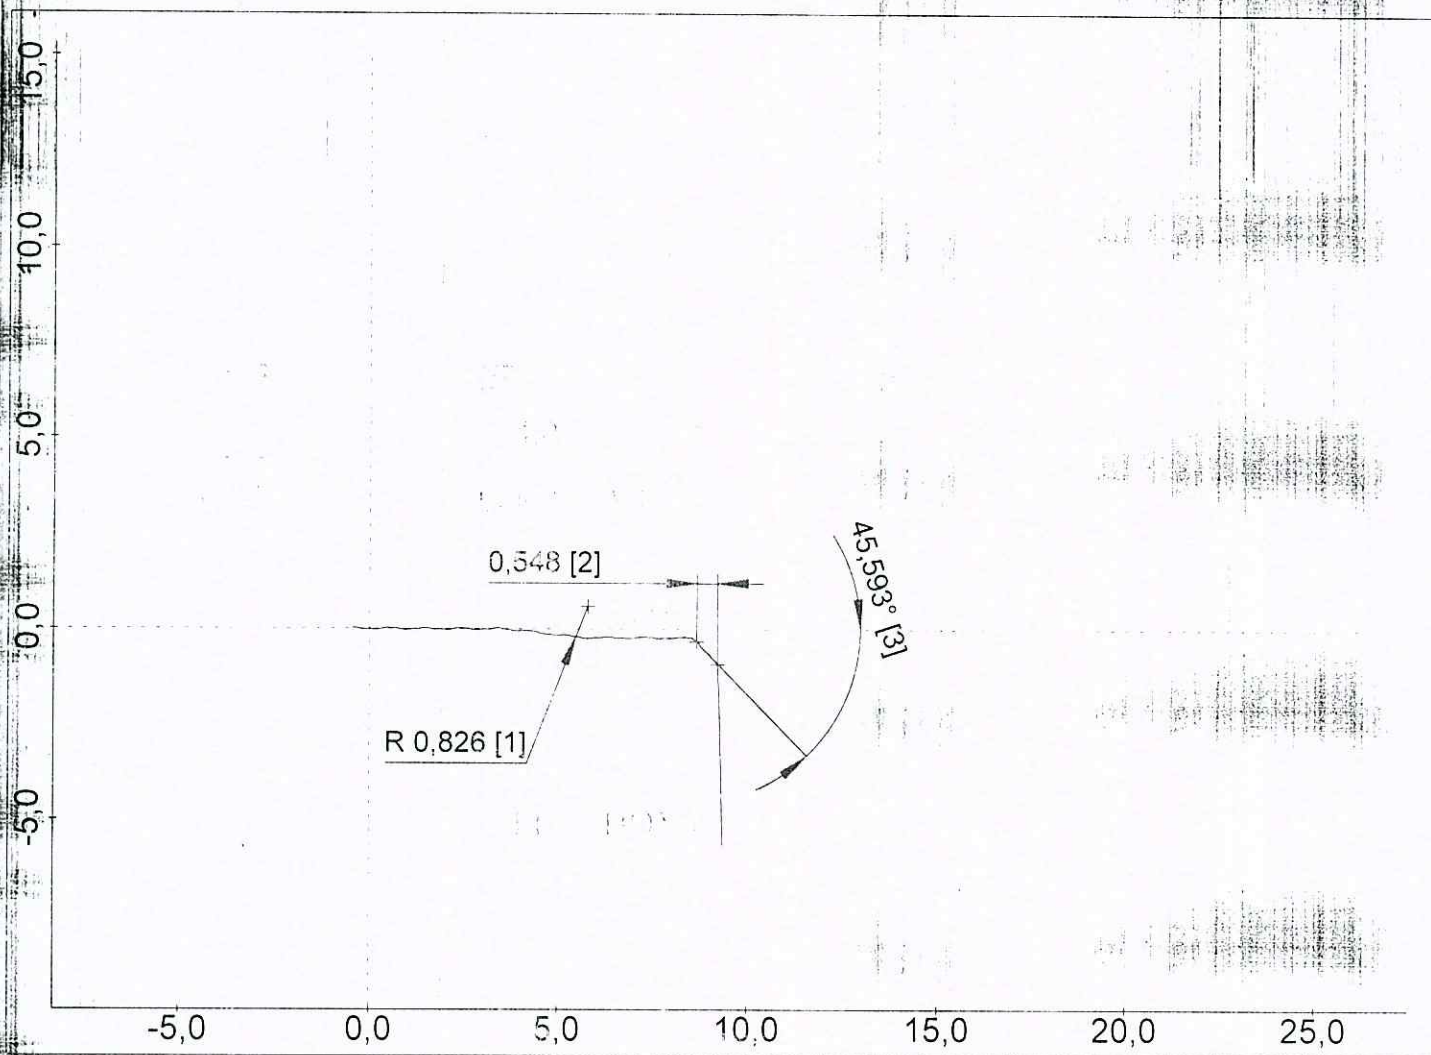

PERTHOMETER CONCEPT

Gruppo di dati:
Data, ora: 20.11.2015, 09:36
Nome file: C:\PROGRA~1\MAHR\PERTHO~1\NNAME.PCD


Gruppo di dati:
Data, ora: 20.11.2015, 09:36
Nome file: C:\PROGRA~1\MAHR\PERTHO~1\NNAME.PCD



Via dei Ciclamini 4, Modugno (BA)

Oggetto: IS2 5176
Numero: PPAP 5
Operatore: TURNO C
Data, ora: 20.11.2015, 09:41
Nota: PART S
Tastatore: PCV 350 / 33 mm

Macchina: MOA 416120 001

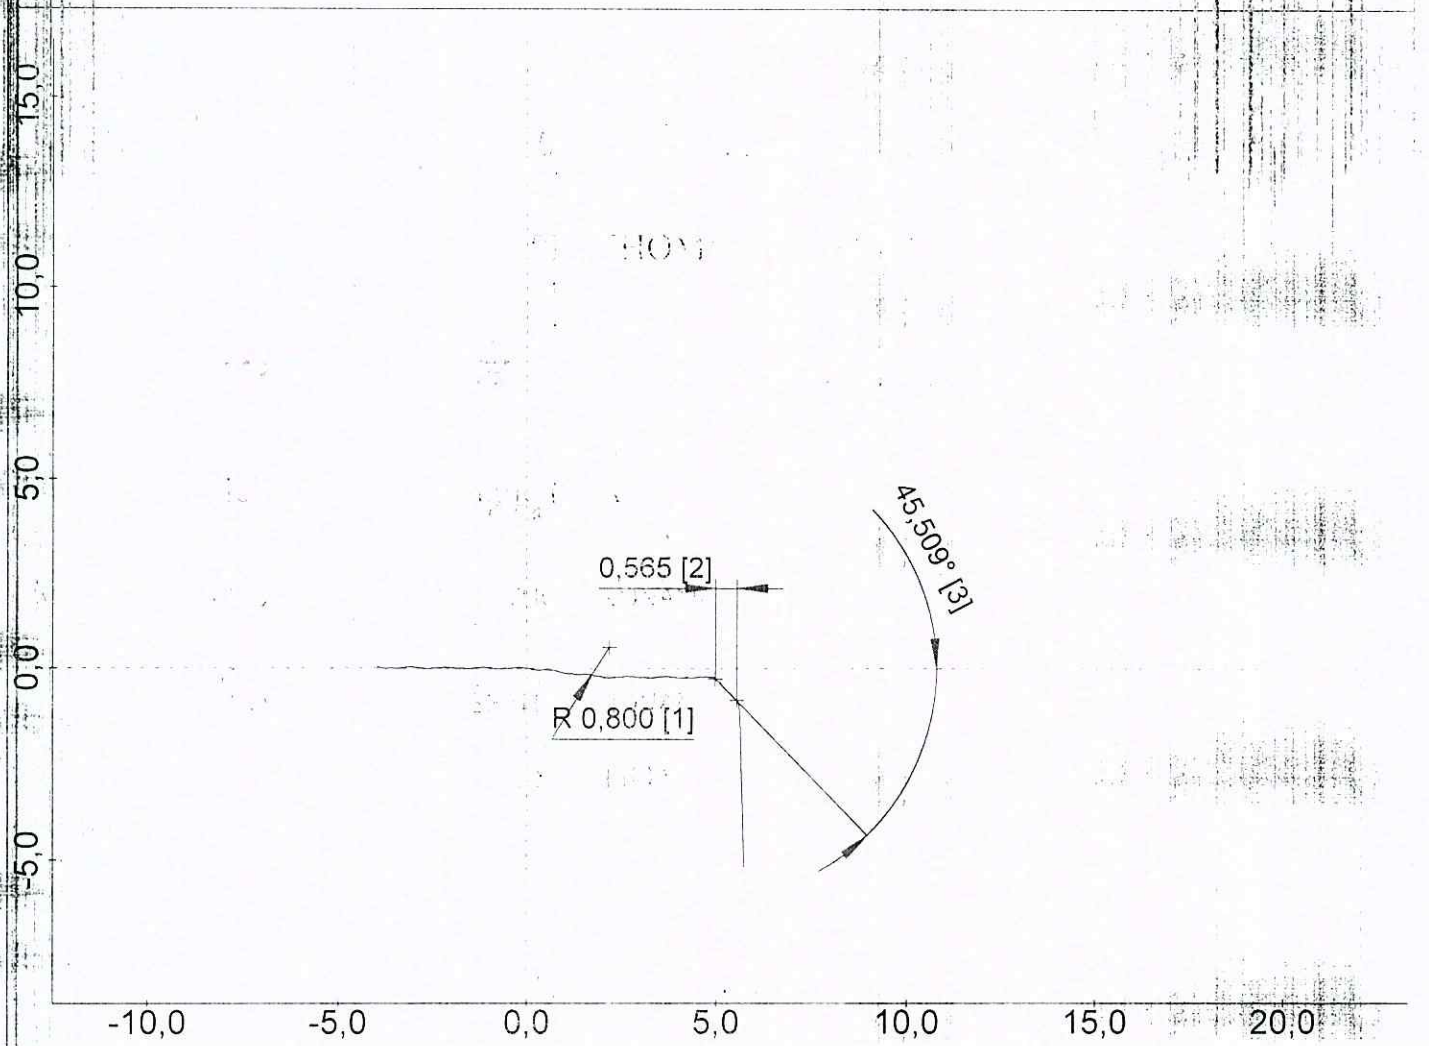

PERTHOMETER CONCEPT

Gruppo di dati:
Data, ora: 20.11.2015, 09:41
Nome file: C:\PROGRA~1\MAHR\PERTHO~1\NONAME.PCD


Gruppo di dati:
Data, ora: 20.11.2015, 09:41
Nome file: C:\PROGRA~1\MAHR\PERTHO~1\NONAME.PCD

■■■ GETRAG

Via dei Ciclamini 4, Modugno (BA)

Oggetto: IS2 5176
Numero: PPAP 1
Operatore: TURNO C
Data, ora: 20.11.2015, 11:33
Nota: RAGGIO SU Ø40.3
Tastatore: PCV 350 / 21 mm

Macchina: MOA 416120 001

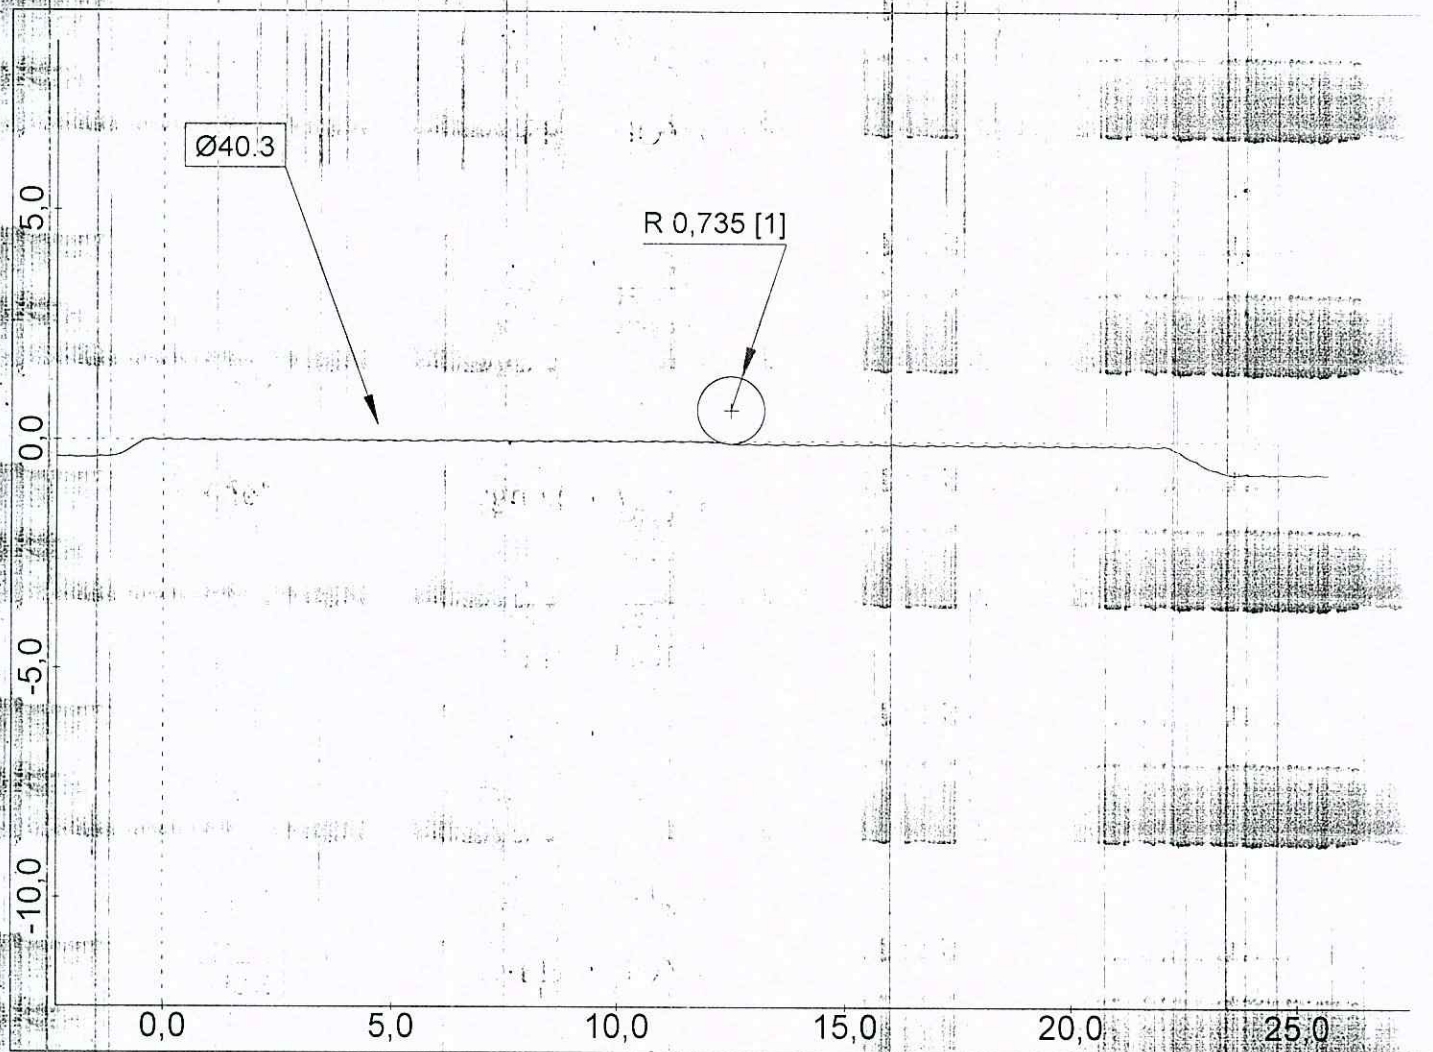

PERTHOMETER CONCEPT

Gruppo di dati:
Data, ora: 20.11.2015, 11:33
Nome file: C:\PROGRA~1\MAHR\PERTHO~1\NONAME.PCD


Gruppo di dati:
Data, ora: 20.11.2015, 11:33
Nome file: C:\PROGRA~1\MAHR\PERTHO~1\NONAME.PCD



Via dei Ciclamini 4, Modugno (BA)

Oggetto: IS2 5176
Numero: PPAP 2
Operatore: TURNO C
Data, ora: 20.11.2015, 11:37
Nota: RAGGIO SU Ø40.3
Tastatore: PCV 350 / 21 mm

Macchina: MOA 416120 001

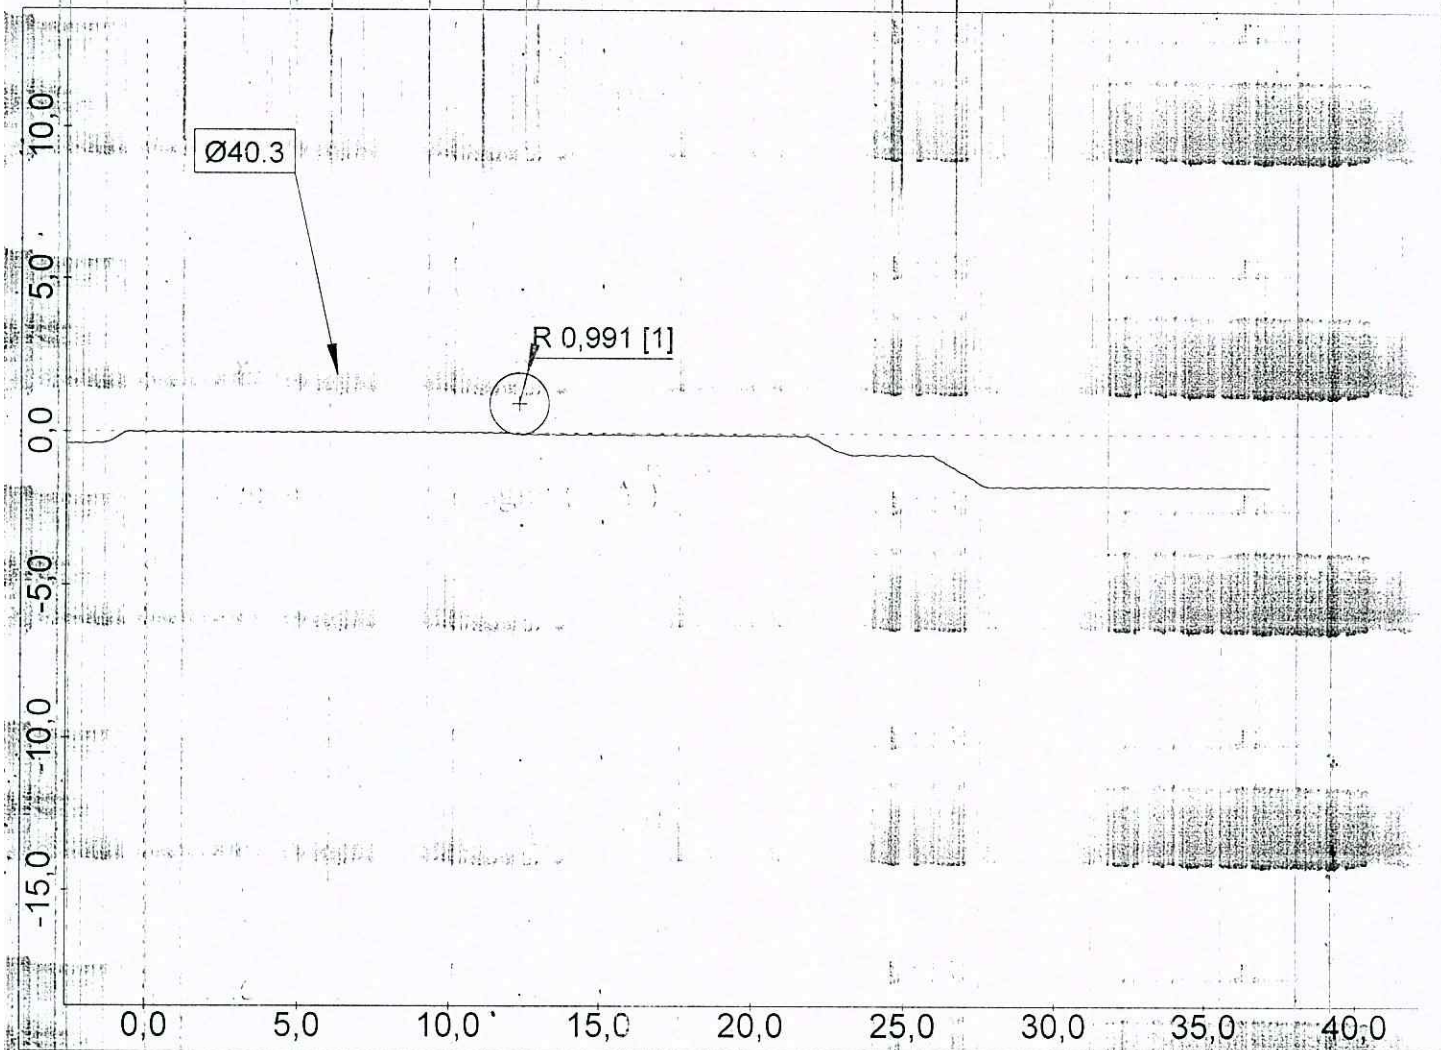

PERTHOMETER CONCEPT

Gruppo di dati:
Data, ora: 20.11.2015, 11:37
Nome file: C:\PROGRA~1\MAHR\PERTHO~1\NONAME.PCD


Gruppo di dati:
Data, ora: 20.11.2015, 11:37
Nome file: C:\PROGRA~1\MAHR\PERTHO~1\NONAME.PCD

GETRAG

Via dei Ciclamini 4, Modugno (BA)

Oggetto: IS2 5176
Numero: PPAP 3
Operatore: TURNO C
Data ora: 20.11.2015, 11:41
Nota: RAGGIO SU Ø40,3
Tastatore: PCV 350 / 21 mm

Macchina: MOA 416120 001

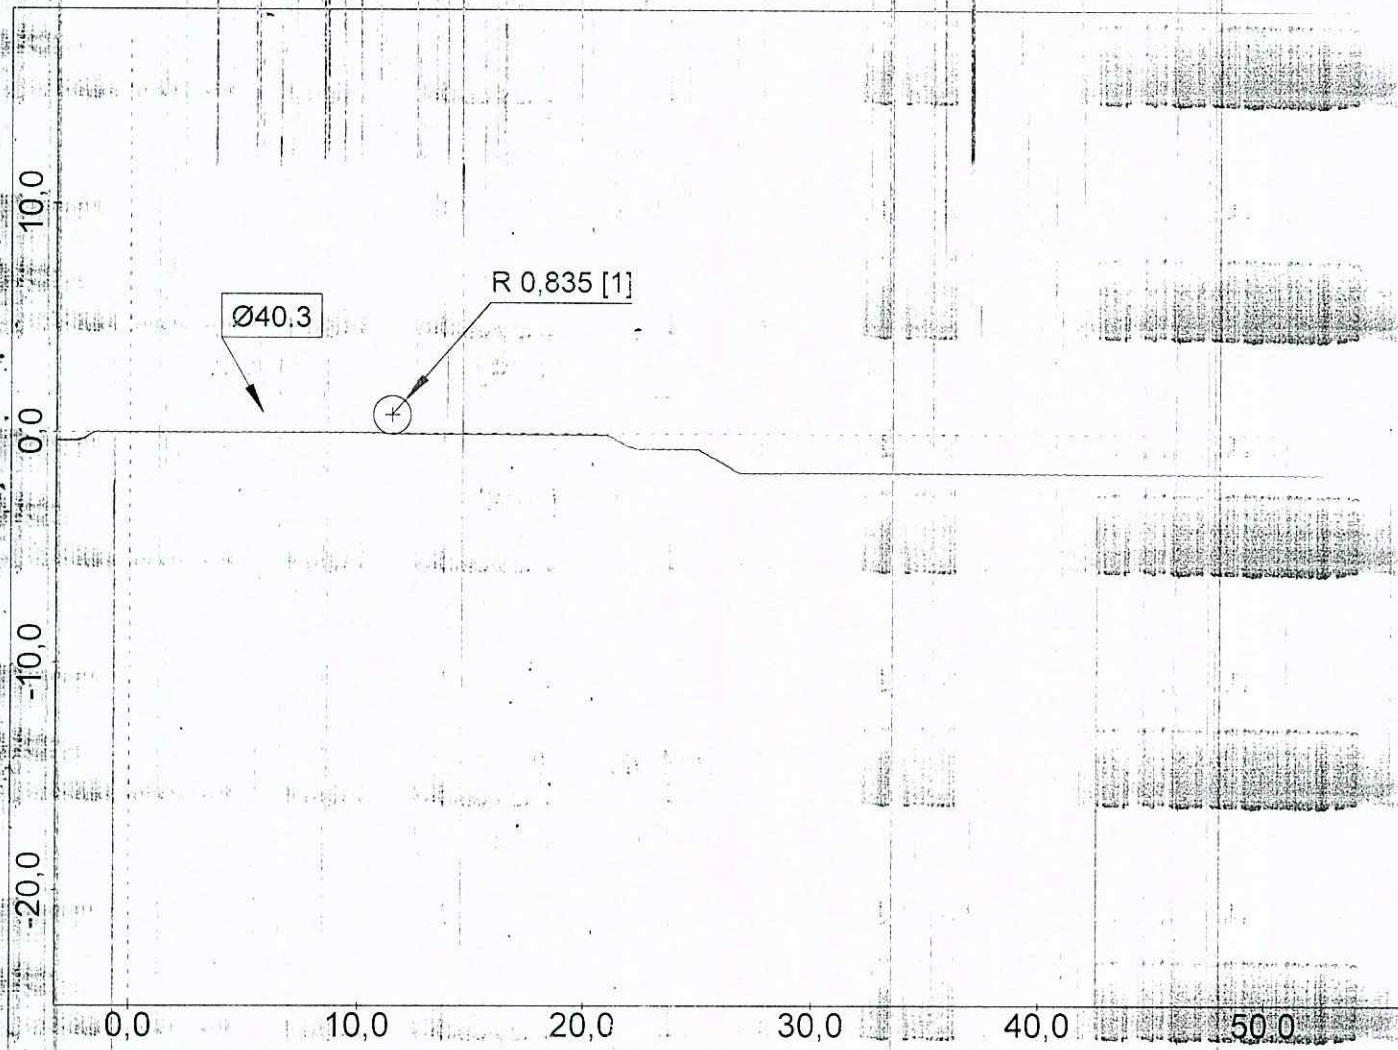

PERTHOMETER CONCEPT

Gruppo di dati:
Data ora: 20.11.2015, 11:41
Nome file: C:\PROGRA~1\MAHR\PERTHO~1\NOME.PCD


Gruppo di dati:
Data ora: 20.11.2015, 11:41
Nome file: C:\PROGRA~1\MAHR\PERTHO~1\NOME.PCD

GETRAG

Via dei Ciclamini 4, Modugno (BA)

Oggetto: IS2 5176
Numero: PPAP 4
Operatore: TURNO C
Data, ora: 20.11.2015, 11:45
Nota: RAGGIO SU Ø40.3
Tastatore: PCV 350 / 21 mm

Macchina: MOA 416120 001

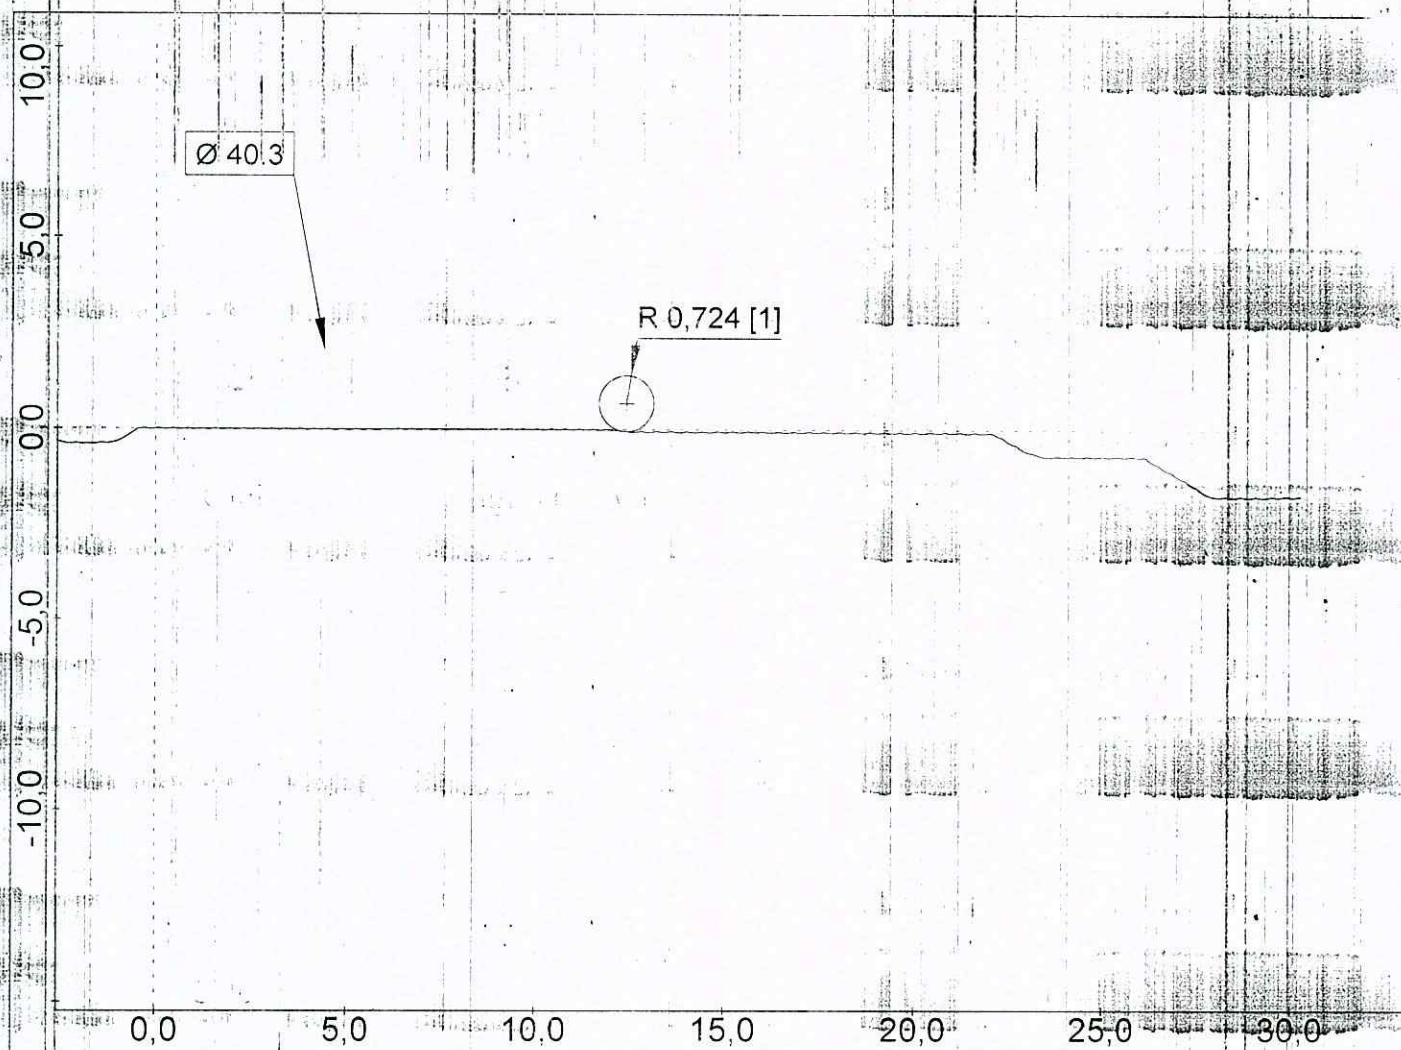

Gruppo di dati:
Data, ora: 20.11.2015, 11:45
Nome file: C:\PROGRA~1\MAHR\PERTHO~1\NONAME.PCD


Gruppo di dati:
Data, ora: 20.11.2015, 11:45
Nome file: C:\PROGRA~1\MAHR\PERTHO~1\NONAME.PCD

GETRAG

Via dei Ciclamini 4, Modugno (BA)


Oggetto: IS2 5176
Numero: PPAP 5
Operatore: TURNO C
Data, ora: 20.11.2015, 11:49
Nota: RAGGIO SU Ø 40.3
Tastatore: PCV 350 / 21 mm

Macchina: MOA 416120 001

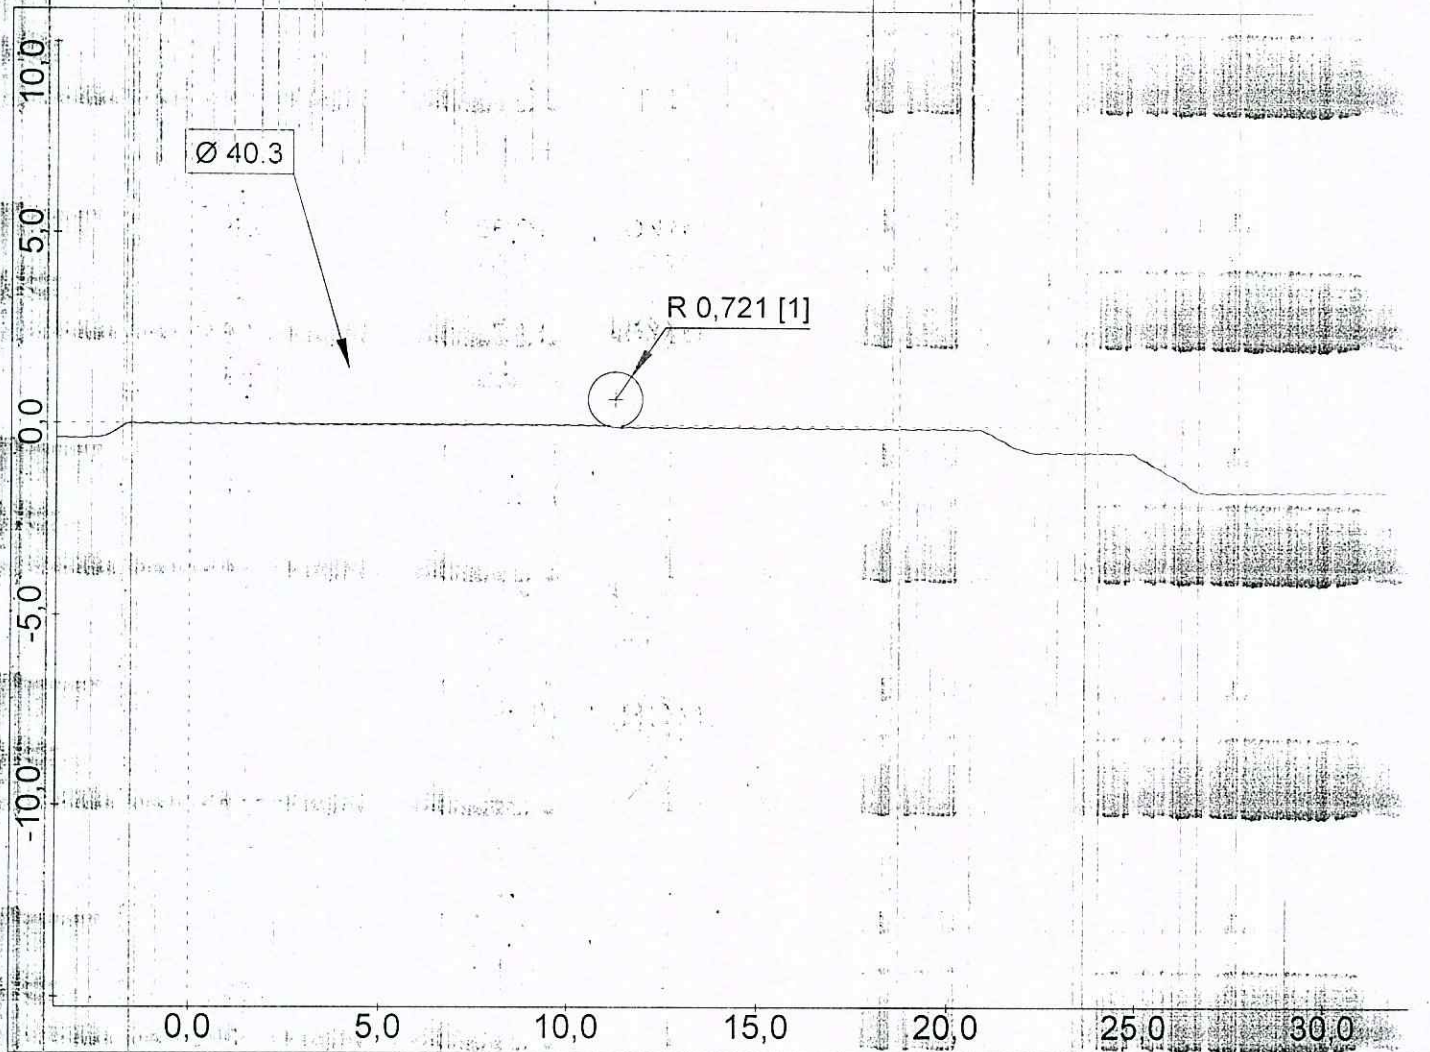


PERTHOMETER CONCEPT

Gruppo di dati:
Data, ora: 20.11.2015, 11:49
Nome file: C:\Programmi\Mahr\Perthometer Concept\IS1_429
Gruppo di dati:
Data, ora: 20.11.2015, 11:49
Nome file: C:\Programmi\Mahr\Perthometer Concept\IS1_429

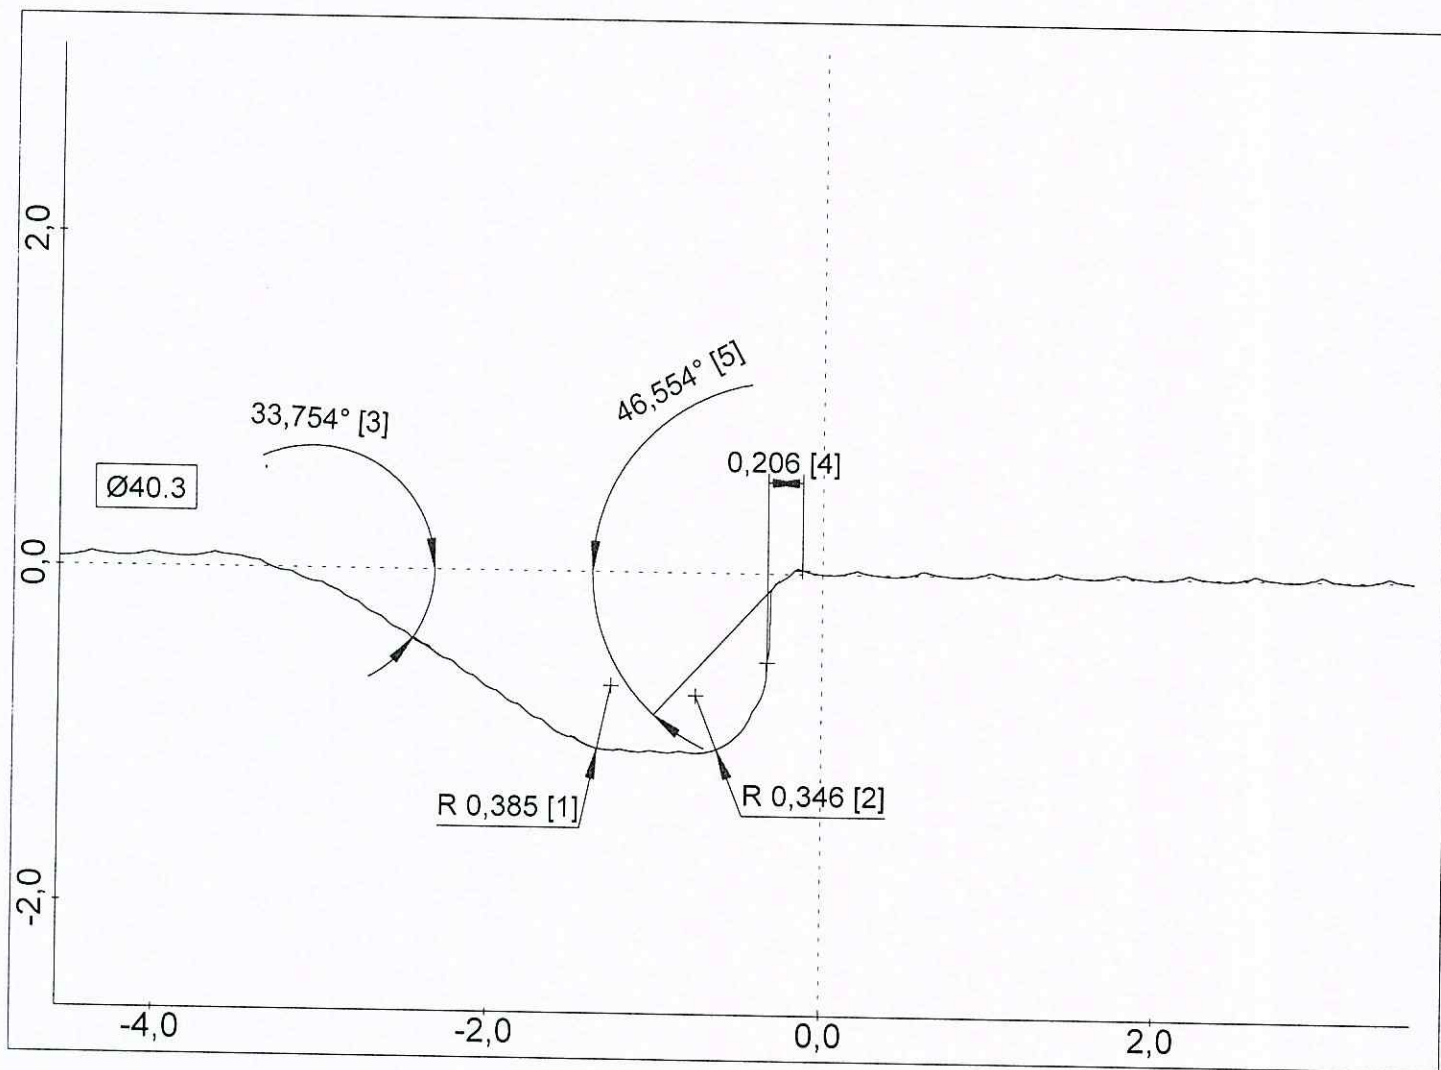


PERTHOMETER CONCEPT

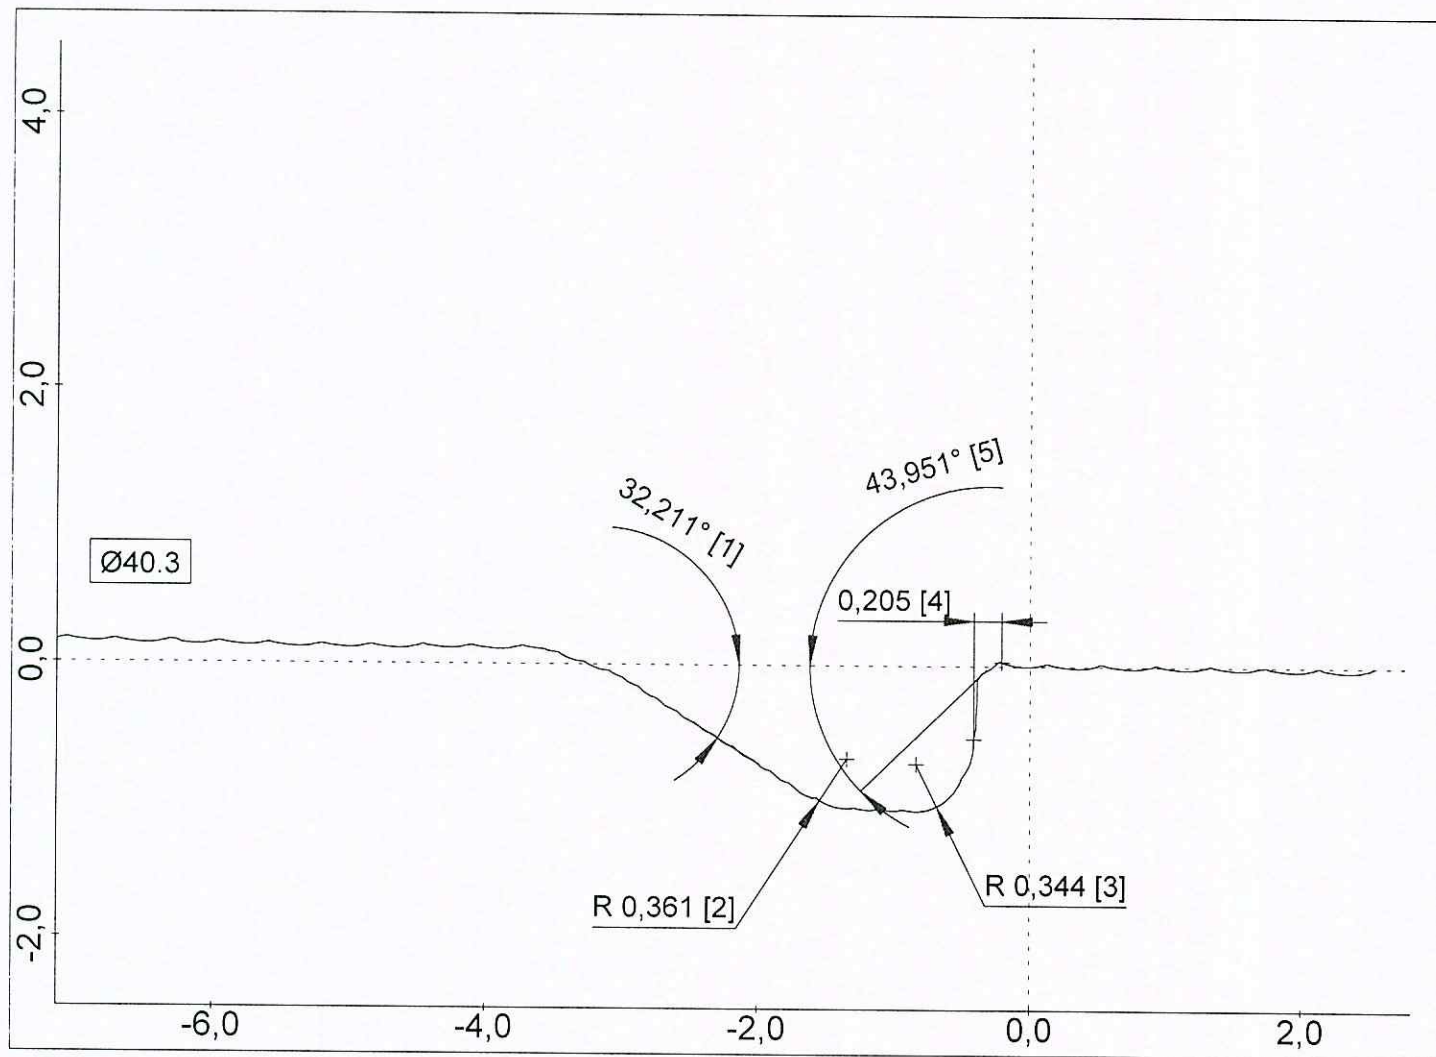

PERTHOMETER CONCEPT

Gruppo di dati:
 Data, ora: 26.11.2015, 16:09
 Nome file: C:\PROGRA~1\MAHR\PERTHO~1\NONAME.PCD

Gruppo di dati:
 Data, ora: 26.11.2015, 16:09
 Nome file: C:\PROGRA~1\MAHR\PERTHO~1\NONAME.PCD

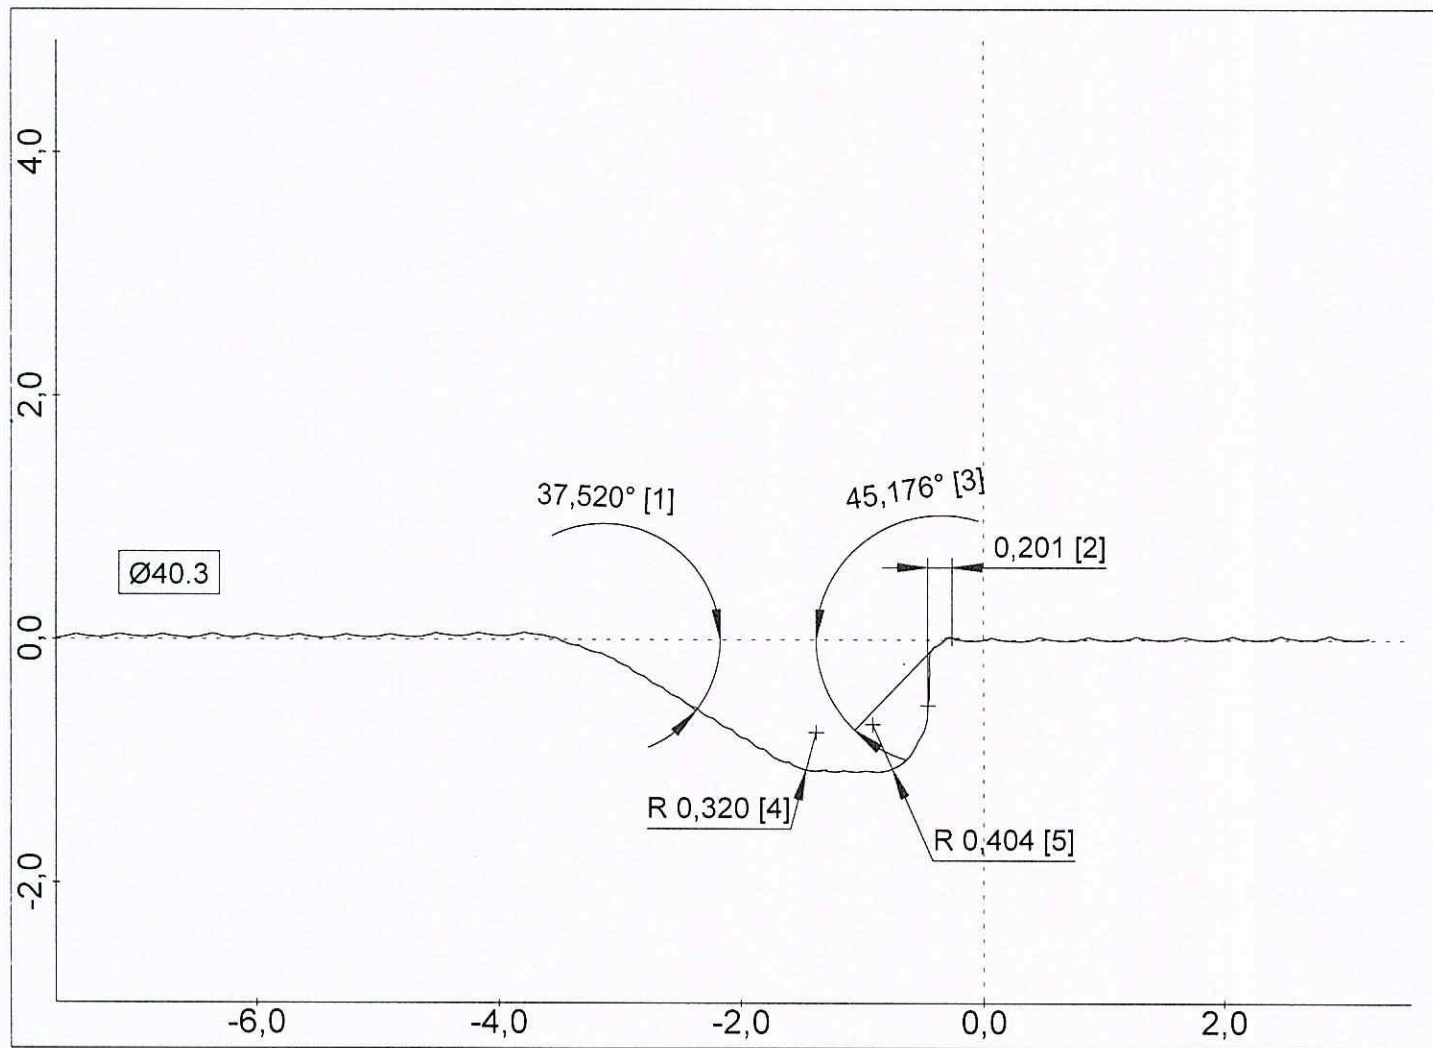


PERTHOMETER CONCEPT

Gruppo di dati:
 Data, ora: 26.11.2015, 16:15
 Nome file: C:\PROGRA~1\MAHR\PERTHO~1\NONAME.PCD

Gruppo di dati:
 Data, ora: 26.11.2015, 16:15
 Nome file: C:\PROGRA~1\MAHR\PERTHO~1\NONAME.PCD

Oggetto: IS2 5176
 Numero: PPAP 4
 Operatore: TURNO A
 Data, ora: 26.11.2015, 16:23
 Nota: PART X TONITURA MULTID
 Tastatore: PCV 350 / 21 mm


Macchina: MOA 416120 001

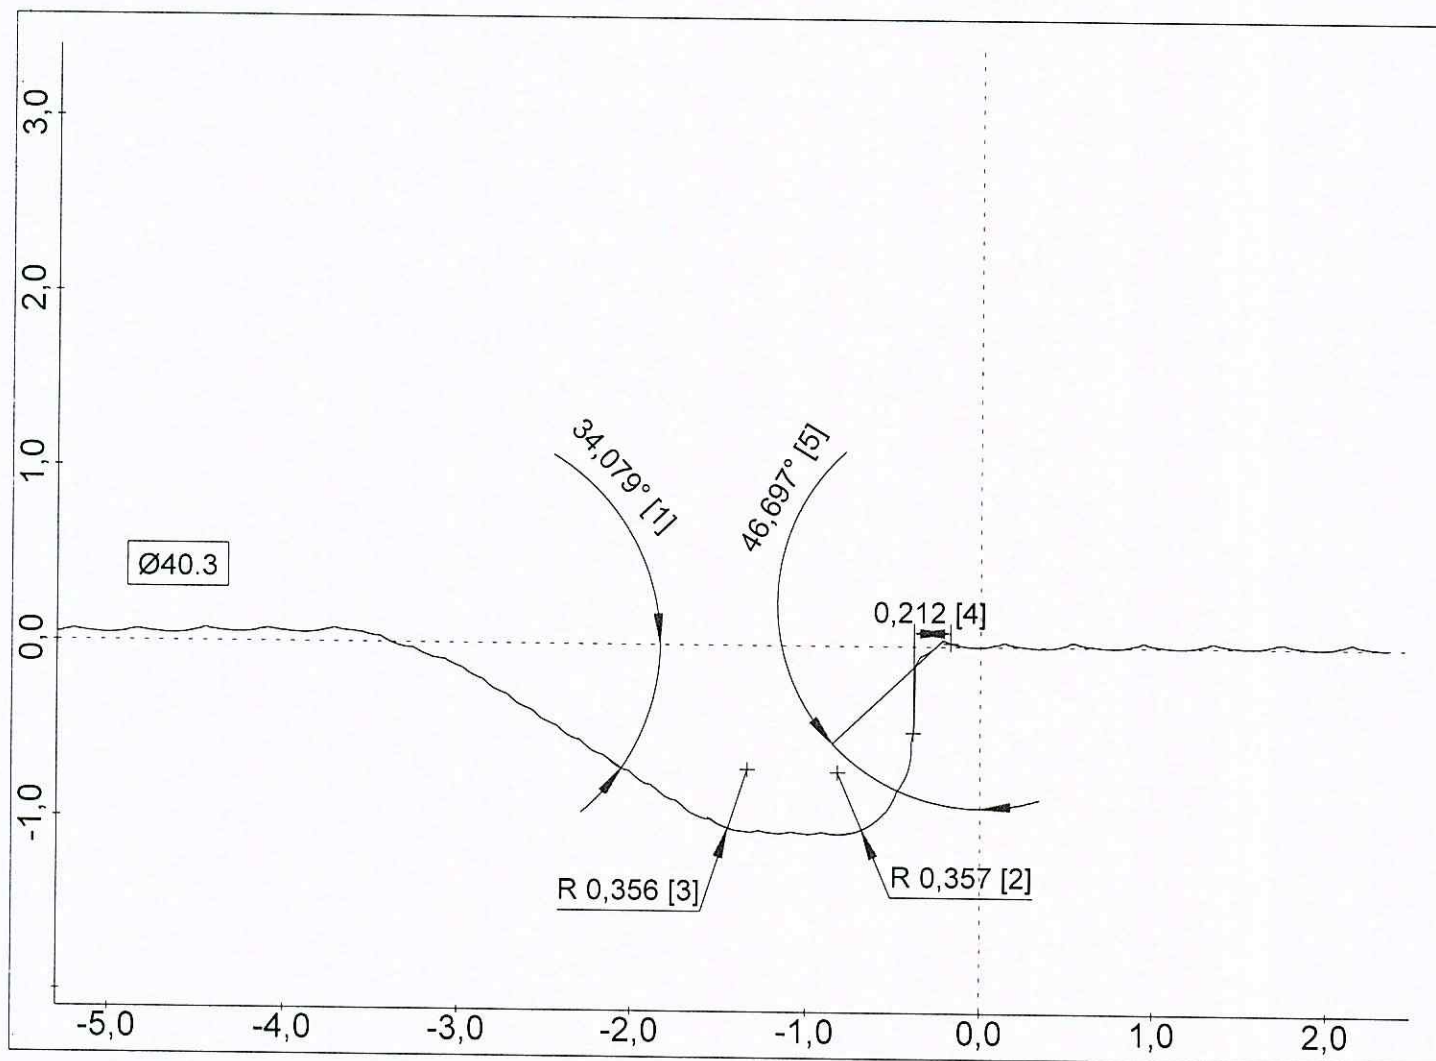

PERTHOMETER CONCEPT

Gruppo di dati:
 Data, ora: 26.11.2015, 16:23
 Nome file: C:\Programmi\Mahr\Perthometer Concept\IS1_429

Gruppo di dati:
 Data, ora: 26.11.2015, 16:23
 Nome file: C:\Programmi\Mahr\Perthometer Concept\IS1_429

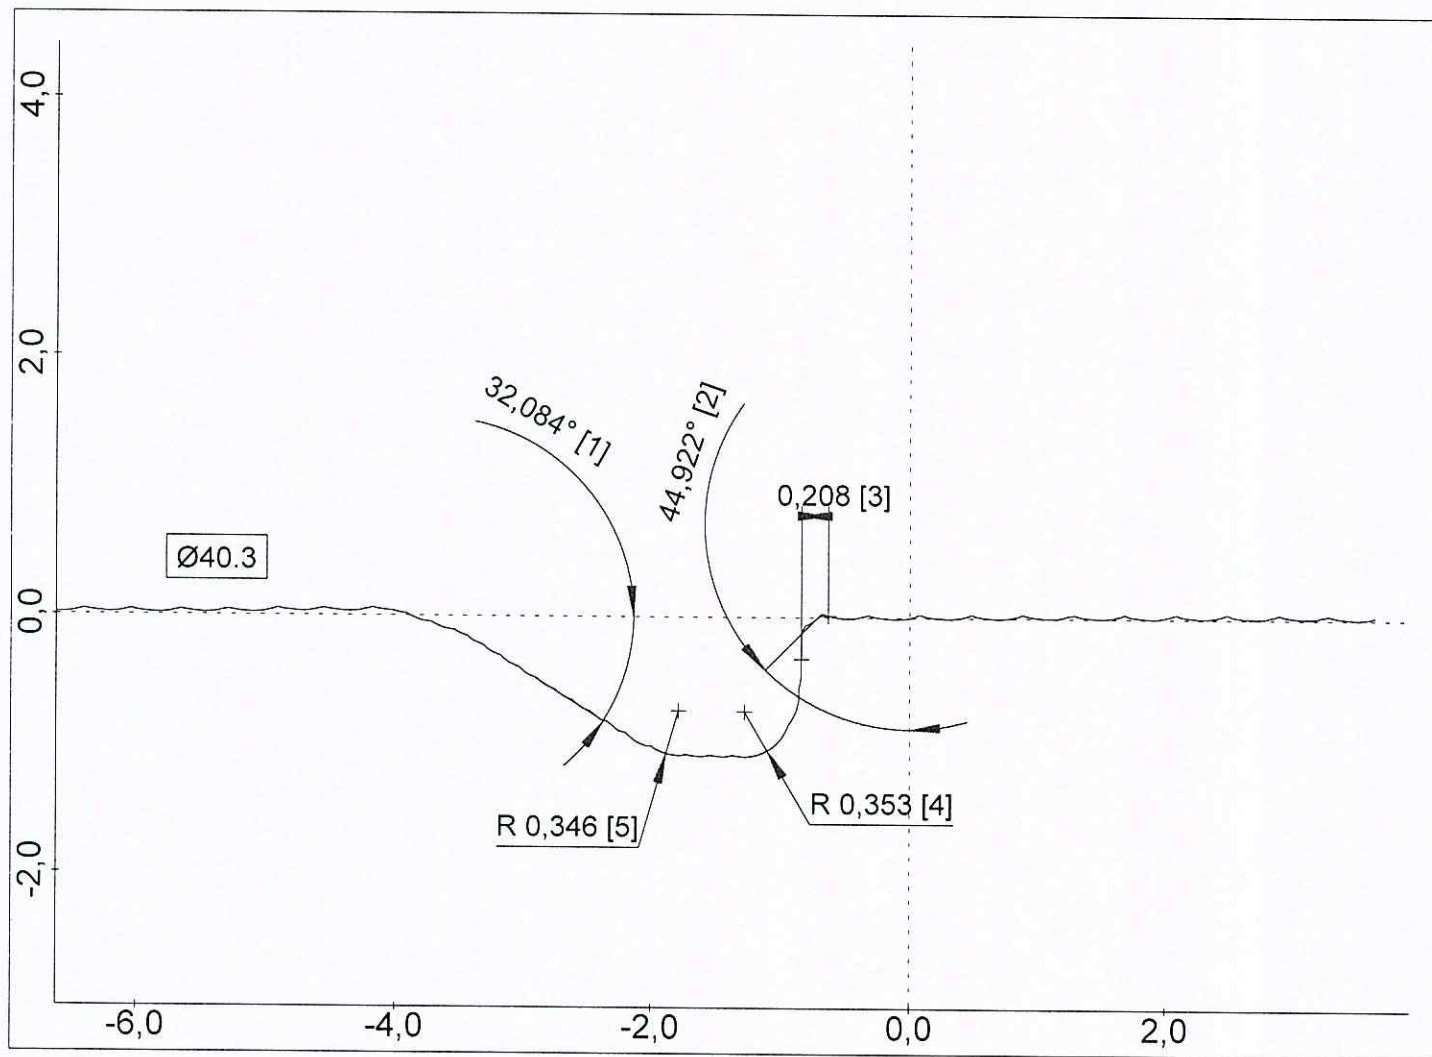

PERTHOMETER CONCEPT

Gruppo di dati:
 Data, ora: 26.11.2015, 16:34
 Nome file: C:\PROGRA~1\MAHR\PERTHO~1\NONAME.PCD

Gruppo di dati:
 Data, ora: 26.11.2015, 16:34
 Nome file: C:\PROGRA~1\MAHR\PERTHO~1\NONAME.PCD



VICIVISION

GETRAG SPA - MTL Measure report



Operatore:

Operatore: op

data:

25/11/2015

09:53

Numero di Lotto:

PPAP

Nr: 1

La configurazione:

.\Archive\Input Shaft 2\Presetting_Doosan_IS2\

modello:

1_IS2_Presetting_Doosan_5176

Unità di misura:

[mm , °]

Nota di programma:

Nota:

GRAP.	tipo	Descrizione	Nominale	Misura	Scostamento	FUORI TOL.	TOL. INF.	TOL. SUP.
		L 111.585mm	----	111.602	----	----	----	----
		L 234.33mm	----	234.348	----	----	----	----
		Part V D 38.1mm	38.100	38.047	-0.053		-0.100	0.100
		Part Z D 33.1mm	33.100	33.064	-0.036		-0.100	0.100



Operatore:

Operatore: op

data:

25/11/2015

09:57

Numero di Lotto:

PPA P

Nr: 2

La configurazione:

.\Archive\Input Shaft 2\Presetting_Doosan_IS2\

modello:

1_IS2_Presetting_Doosan_5176

Unità di misura:

[mm , °]

Nota di programma:

Nota:

GRAP.	tipo	Descrizione	Nominale	Misura	Scostamento	FUORI TOL.	TOL. INF.	TOL. SUP.
	H	L 111.585mm	----	111.605	----	----	----	----
	H	L 234.33mm	----	234.350	----	----	----	----
	Ø	Part V D 38.1mm	38.100	38.047	-0.053		-0.100	0.100
	Ø	Part Z D 33.1mm	33.100	33.060	-0.040		-0.100	0.100



Operatore:

Operatore: op

data:

25/11/2015

09:58

Numero di Lotto:

Nr: 3

PPAP

La configurazione:

.\Archive\Input Shaft 2\Presetting_Doosan_IS2\

modello:

1_IS2_Presetting_Doosan_5176

Unità di misura:

[mm , °]

Nota di programma:

Nota:

GRAP.	tipo	Descrizione	Nominale	Misura	Scostamento	FUORI TOL.	TOL. INF.	TOL. SUP.
	H	L 111.585mm	----	111.604	----	----	----	----
	H	L 234.33mm	----	234.354	----	----	----	----
	Ø	Part V D 38.1mm	38.100	38.050	-0.050		-0.100	0.100
	Ø	Part Z D 33.1mm	33.100	33.064	-0.036		-0.100	0.100



Operatore:

Operatore: op

data:

25/11/2015

10:00

Numero di Lotto:

Nr: 4

32AP

La configurazione:

.\Archive\Input Shaft 2\Presetting_Doosan_IS2\

modello:

1_IS2_Presetting_Doosan_5176

Unità di misura:

[mm , °]

Nota di programma:

Nota:

GRAP.	tipo	Descrizione	Nominale	Misura	Scostamento	FUORI TOL.	TOL. INF.	TOL. SUP.
	H	L 111.585mm	----	111.600	----	----	----	----
	H	L 234.33mm	----	234.346	----	----	----	----
	Ø	Part V D 38.1mm	38.100	38.046	-0.054		-0.100	0.100
	Ø	Part Z D 33.1mm	33.100	33.054	-0.046		-0.100	0.100



Operatore:

Operatore: op

data:

25/11/2015

10:01

Numero di Lotto:

PPAD

Nr: 5

La configurazione:

.\Archive\Input Shaft 2\Presetting_Doosan_IS2\

modello:

1_IS2_Presetting_Doosan_5176

Unità di misura:

[mm , °]

Nota di programma:


Nota:

GRAP.	tipo	Descrizione	Nominale	Misura	Scostamento	FUORI TOL.	TOL. INF.	TOL. SUP.
	H	L 111.585mm	----	111.607	----	----	----	----
	H	L 234.33mm	----	234.356	----	----	----	----
	Ø	Part V D 38.1mm	38.100	38.048	-0.052		-0.100	0.100
	Ø	Part Z D 33.1mm	33.100	33.062	-0.038		-0.100	0.100

Via dei Ciclamini 4, Modugno (BA)

Oggetto: IS2 5176
 Numero: PPAP 1
 Operatore: TURNO D
 Data, ora: 23.11.2015, 11:20
 Nota: DISTANZE SU TORN INT MULT
 Tastatore: PCV 350 / 21 mm

Macchina: MOA 416120 001

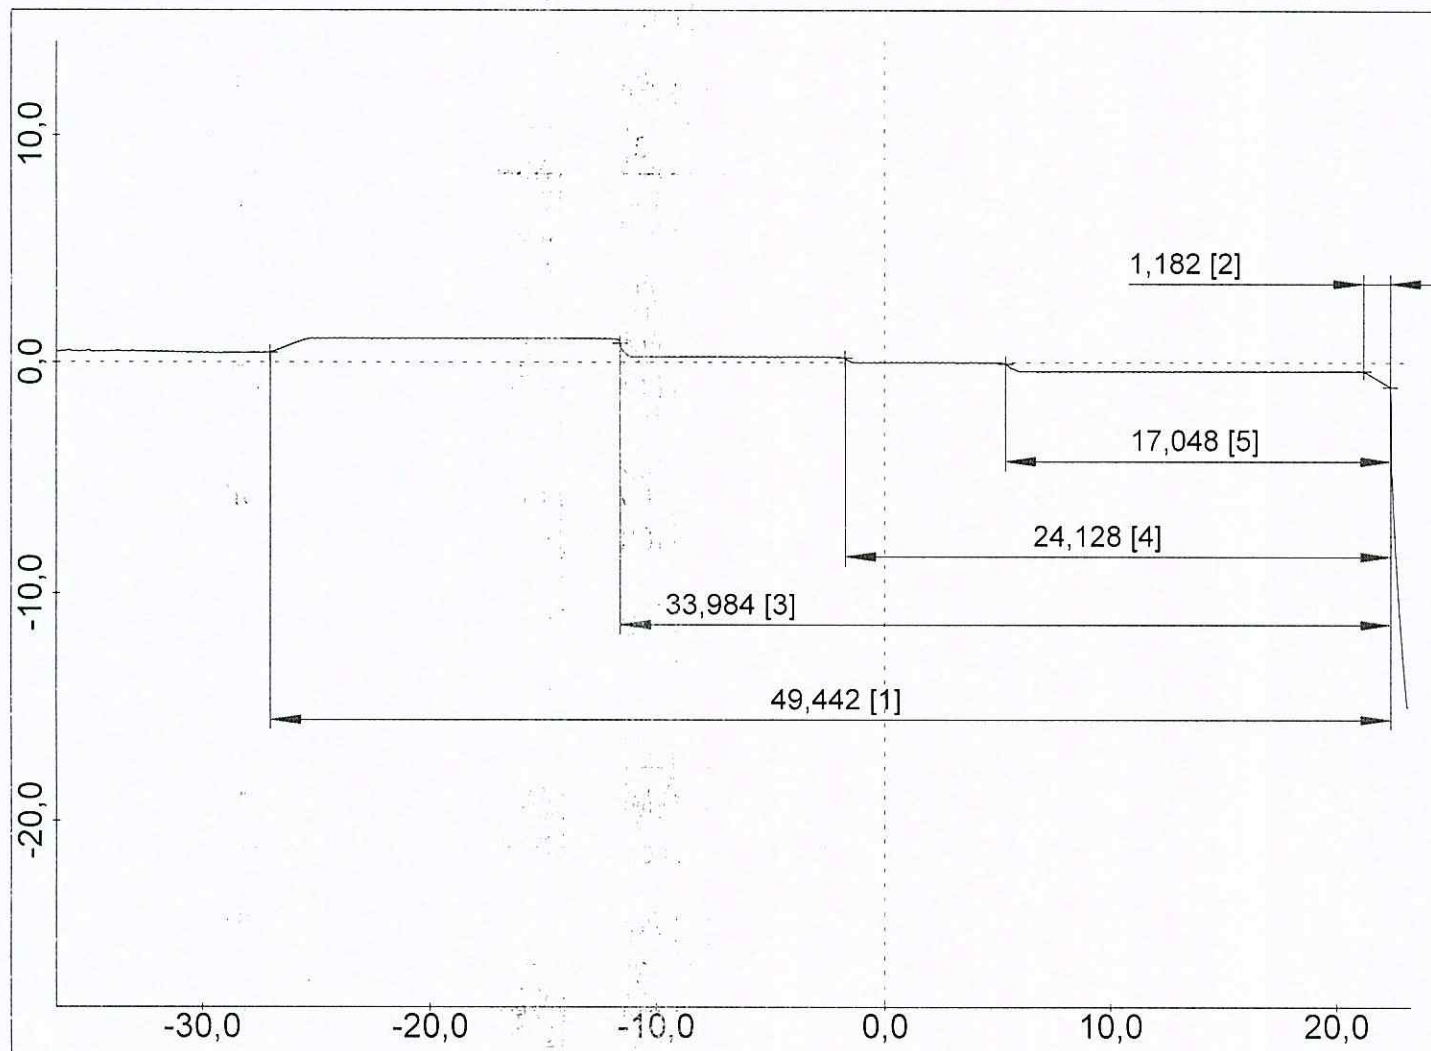

PERTHOMETER CONCEPT


Gruppo di dati:
 Data, ora: 23.11.2015, 11:20
 Nome file: C:\Programmi\Mahr\Perthometer Concept\IS1_429

Gruppo di dati:
 Data, ora: 23.11.2015, 11:20
 Nome file: C:\Programmi\Mahr\Perthometer Concept\IS1_429

Via dei Ciclamini 4, Modugno (BA)

Oggetto: IS2 5176
 Numero: PPAP 1
 Operatore: TURNO D
 Data, ora: 23.11.2015, 11:20
 Nota: DISTANZE SU TORN INT MULT
 Tastatore: PCV 350 / 21 mm

Macchina: MOA 416120 001

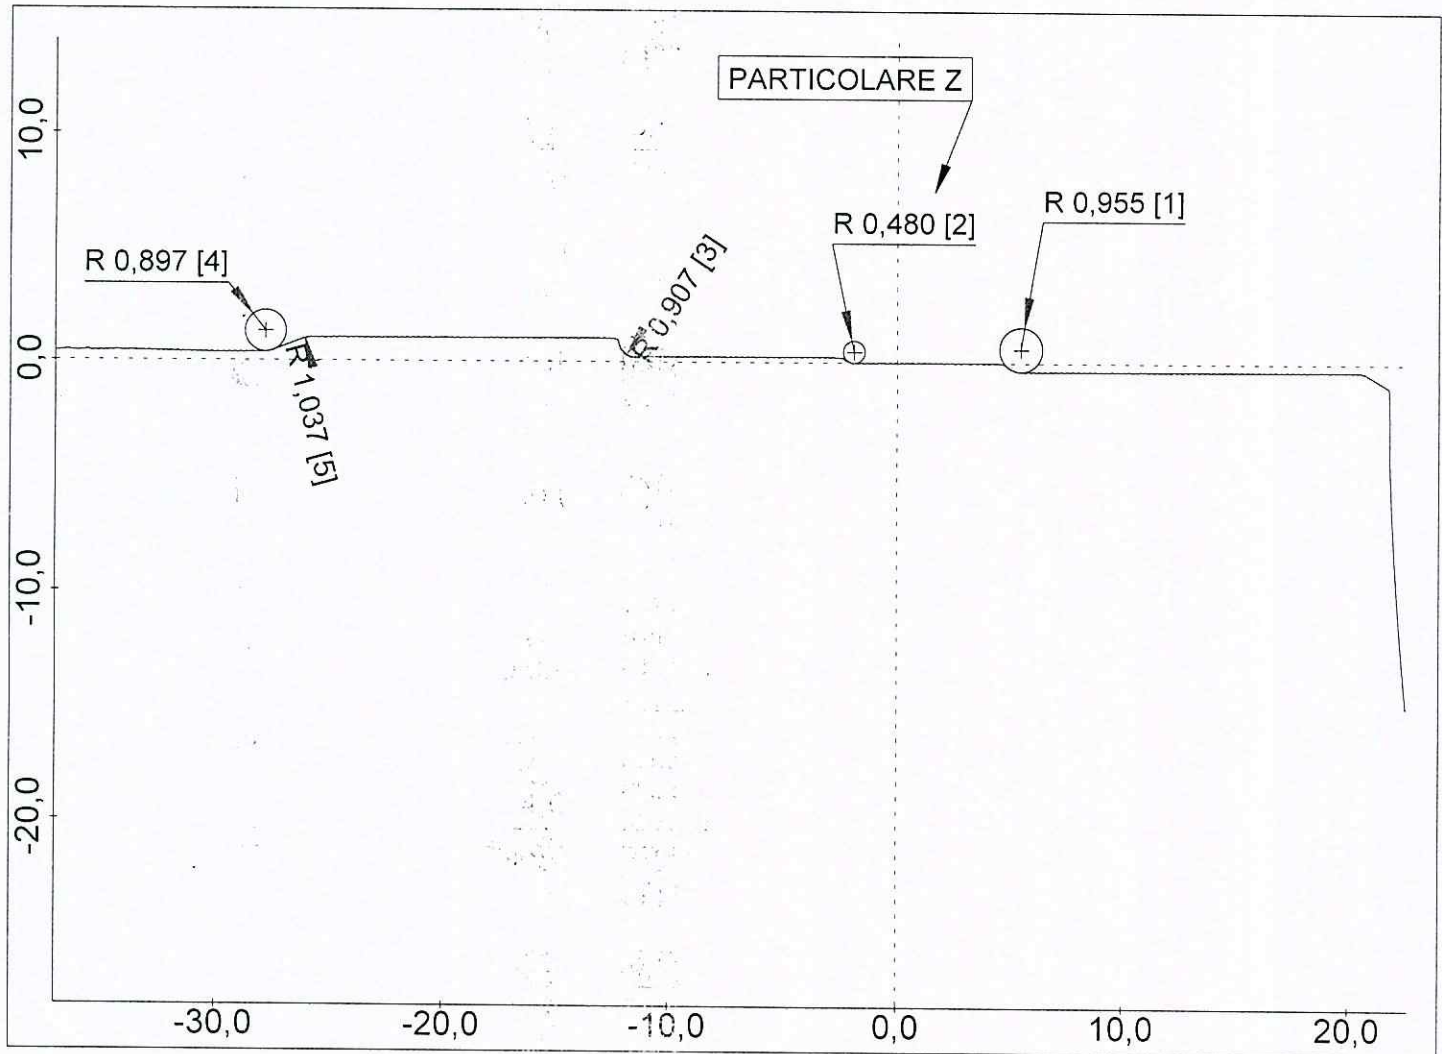

PERTHOMETER CONCEPT


Gruppo di dati:
 Data, ora: 23.11.2015, 11:20
 Nome file: C:\Programmi\Mahr\Perthometer Concept\IS1_429

Gruppo di dati:
 Data, ora: 23.11.2015, 11:20
 Nome file: C:\Programmi\Mahr\Perthometer Concept\IS1_429

Via dei Ciclamini 4, Modugno (BA)

Oggetto: IS2 5176
 Numero: PPAP 2
 Operatore: TURNO D
 Data, ora: 23.11.2015, 11:40
 Nota: DISTANZE SU TORN INT MULT
 Tastatore: PCV 350 / 21 mm

Macchina: MOA 416120 001

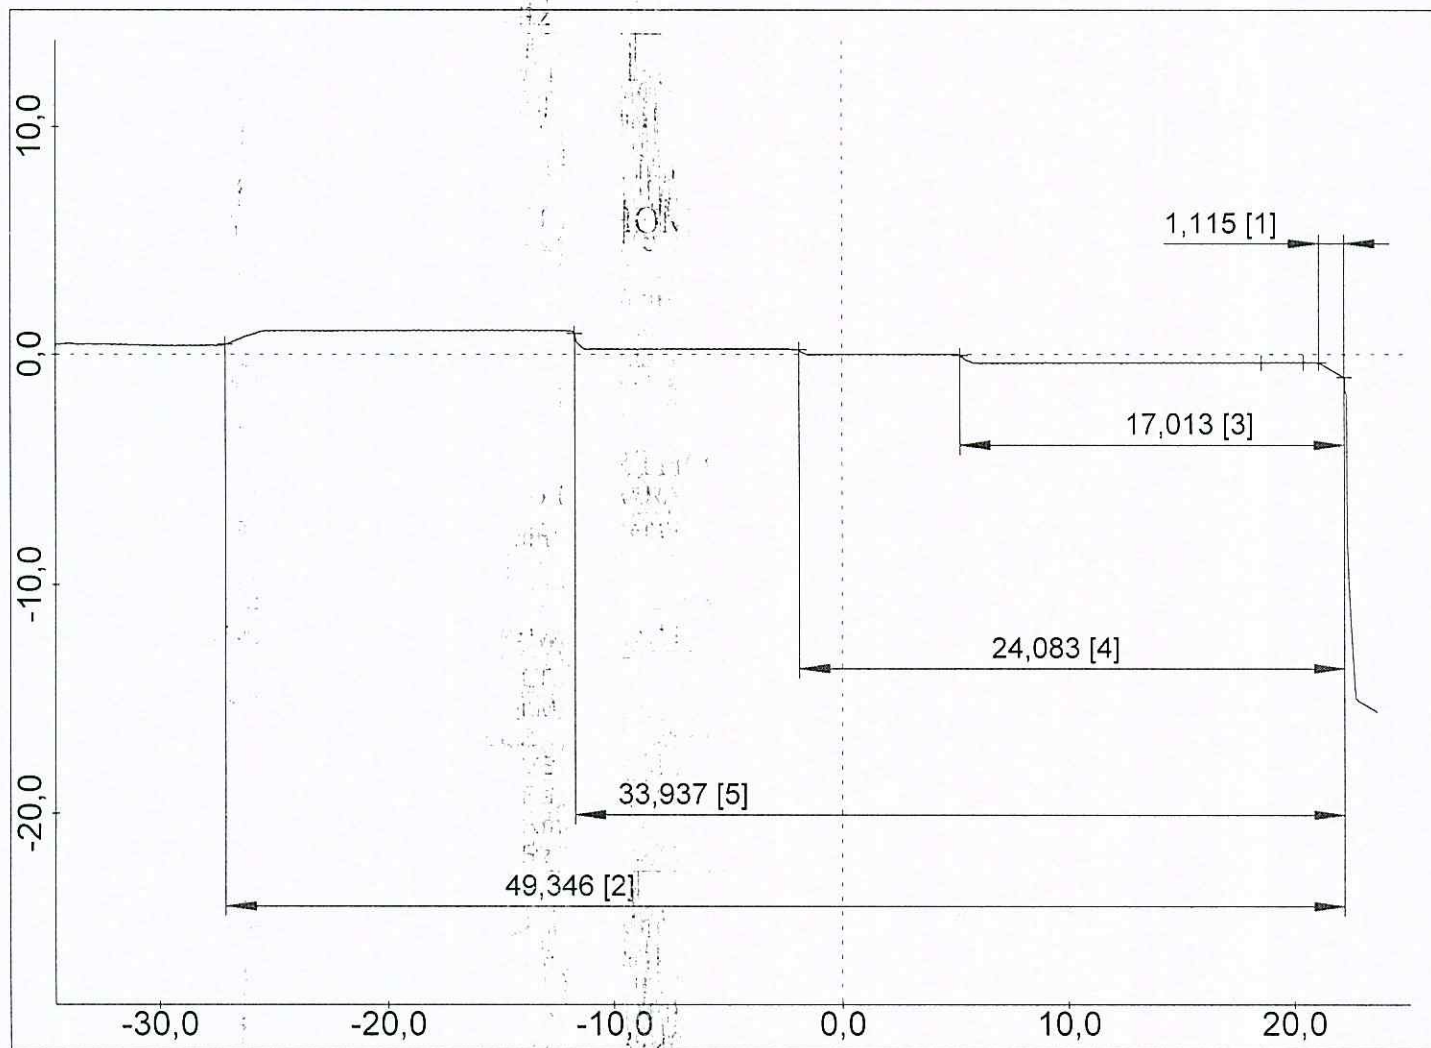

PERTHOMETER CONCEPT


Gruppo di dati:
 Data, ora: 23.11.2015, 11:40
 Nome file: C:\Programmi\Mahr\Perthometer Concept\IS1_429

Gruppo di dati:
 Data, ora: 23.11.2015, 11:40
 Nome file: C:\Programmi\Mahr\Perthometer Concept\IS1_429

Via dei Ciclamini 4, Modugno (BA)

Oggetto: IS2 5176
 Numero: PPAP 2
 Operatore: TURNO D
 Data, ora: 23.11.2015, 11:40
 Nota: DISTANZE SU TORN INT MULT
 Tastatore: PCV 350 / 21 mm

Macchina: MOA 416120 001

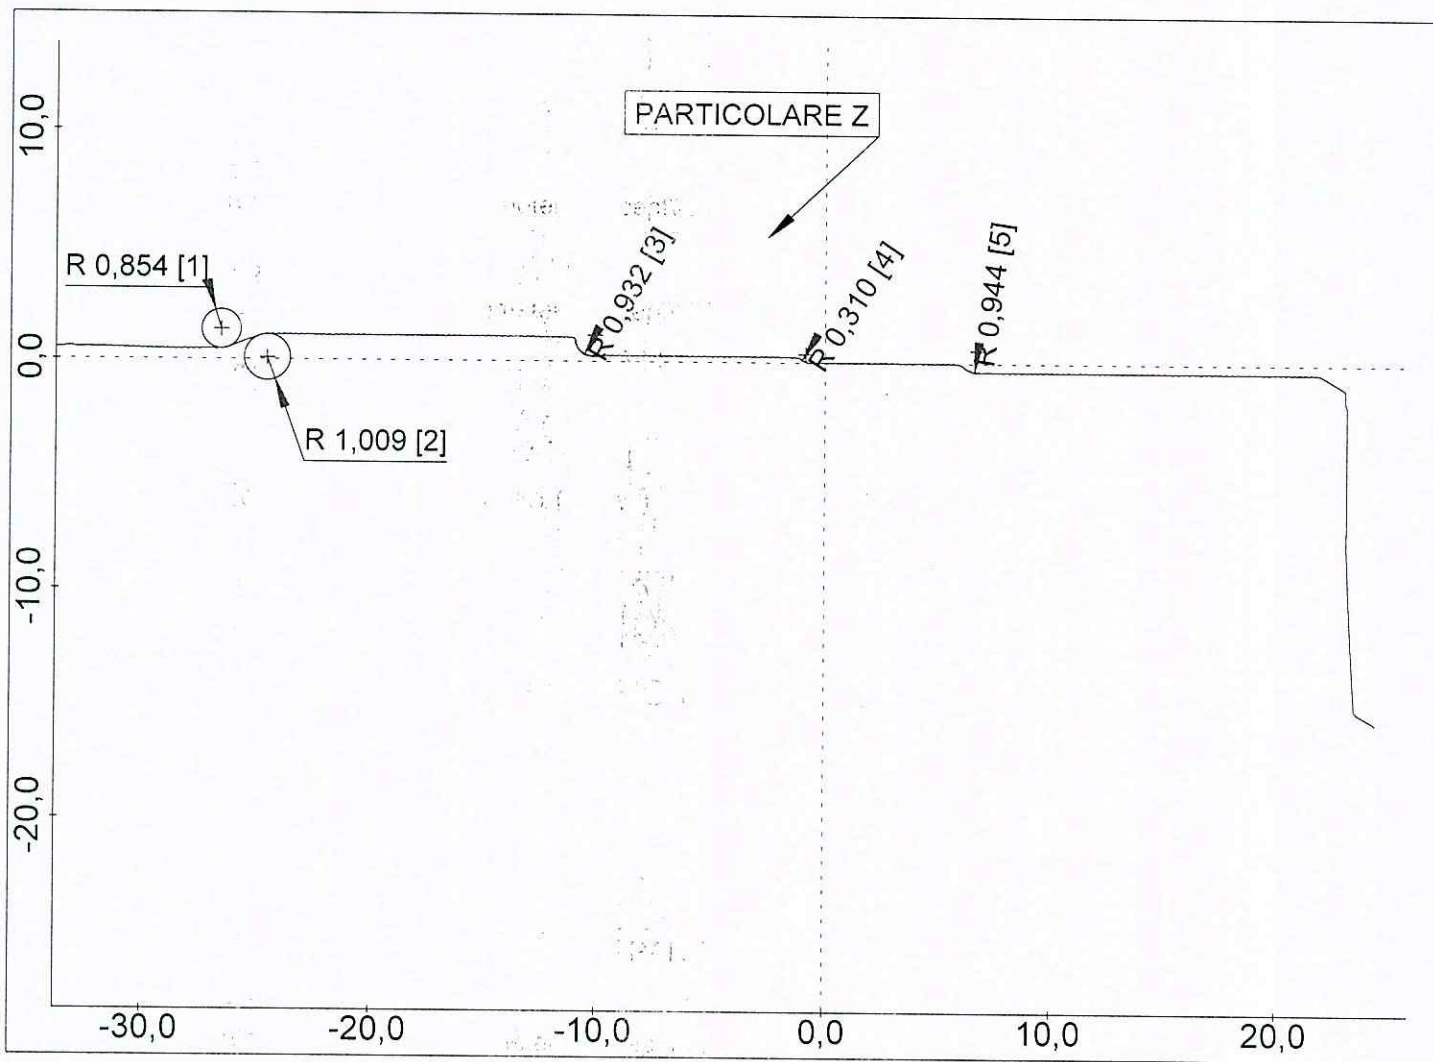

PERTHOMETER CONCEPT


Gruppo di dati:
 Data, ora: 23.11.2015, 11:40
 Nome file: C:\Programmi\Mahr\Perthometer Concept\IS1_429

Gruppo di dati:
 Data, ora: 23.11.2015, 11:40
 Nome file: C:\Programmi\Mahr\Perthometer Concept\IS1_429

Via dei Ciclamini 4, Modugno (BA)

Oggetto: IS2 5176
 Numero: PPAP 3
 Operatore: TURNO D
 Data, ora: 23.11.2015, 11:51
 Nota: DISTANZE SU TORN INT MULT
 Tastatore: PCV 350 / 21 mm

Macchina: MOA 416120 001

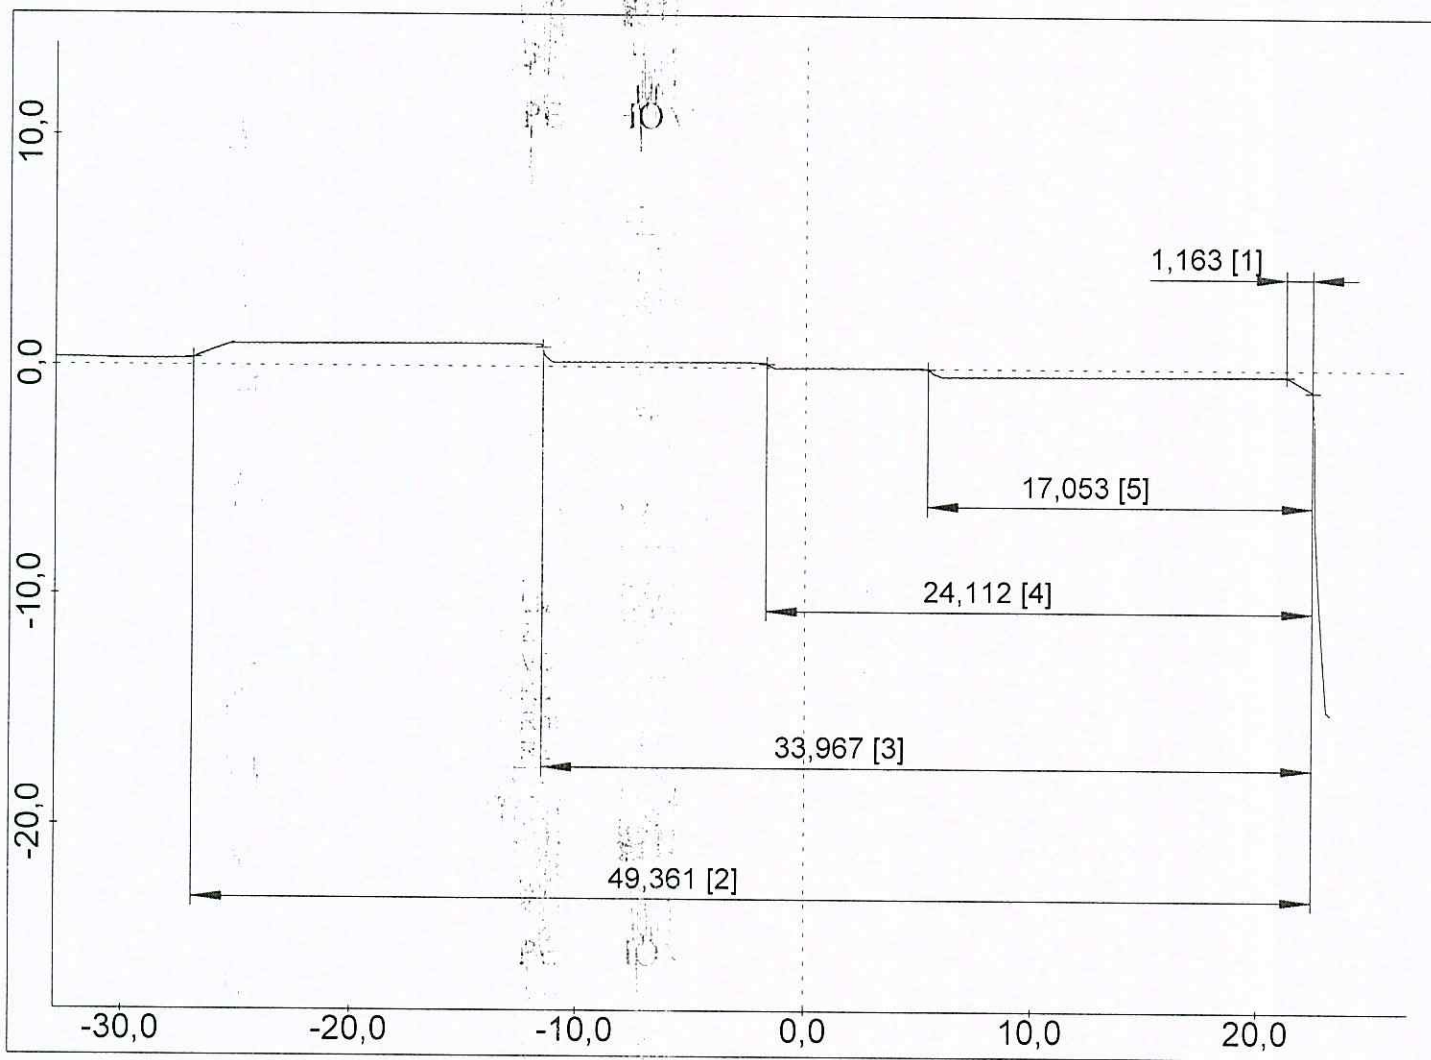

PERTHOMETER CONCEPT

Gruppo di dati:
 Data, ora: 23.11.2015, 11:51
 Nome file: C:\Programmi\Mahr\Perthometer Concept\IS1_429


Gruppo di dati:
 Data, ora: 23.11.2015, 11:51
 Nome file: C:\Programmi\Mahr\Perthometer Concept\IS1_429



Via dei Ciclamini 4, Modugno (BA)

Oggetto: IS2 5176
Numero: PPAP 3
Operatore: TURNO D
Data, ora: 23.11.2015, 11:51
Nota: DISTANZE SU TORN INT MULT
Tastatore: PCV 350 / 21 mm

Macchina: MOA 416120 001

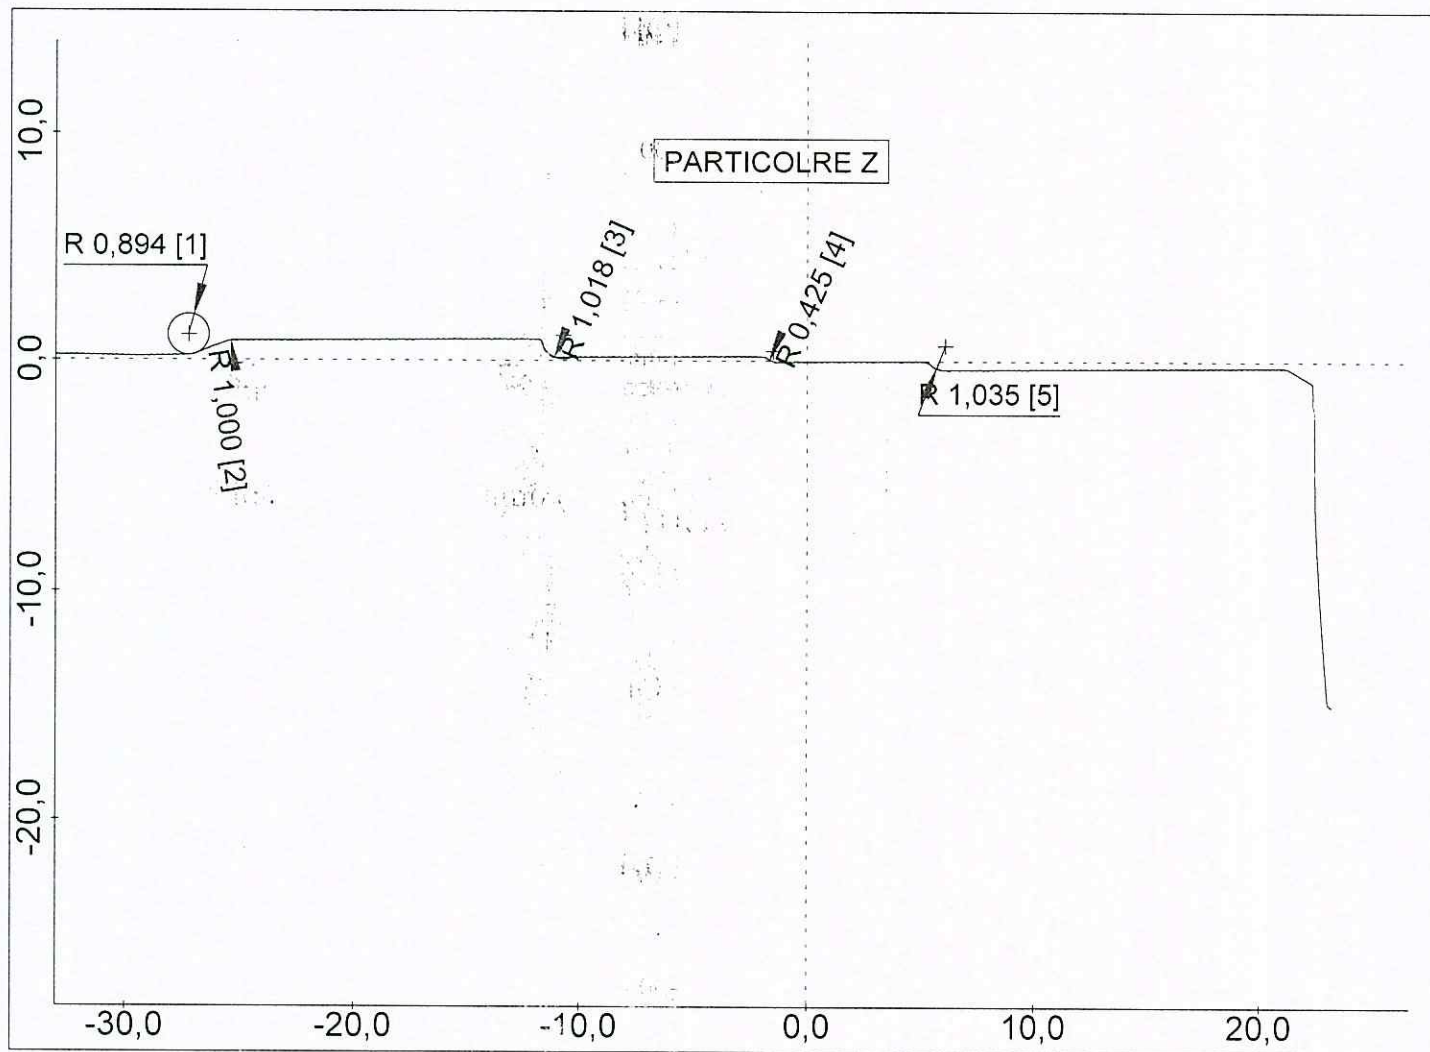

PERTHOMETER CONCEPT


Gruppo di dati:
Data, ora: 23.11.2015, 11:51
Nome file: C:\Programmi\Mahr\Perthometer Concept\IS1_429

Gruppo di dati:
Data, ora: 23.11.2015, 11:51
Nome file: C:\Programmi\Mahr\Perthometer Concept\IS1_429

Via dei Ciclamini 4, Modugno (BA)

Oggetto: IS2 5176
 Numero: PPAP 4
 Operatore: TURNO D
 Data, ora: 23.11.2015, 12:01
 Nota: DISTANZE SU TORN INT MULT
 Tastatore: PCV 350 / 21 mm


Macchina: MOA 416120 001

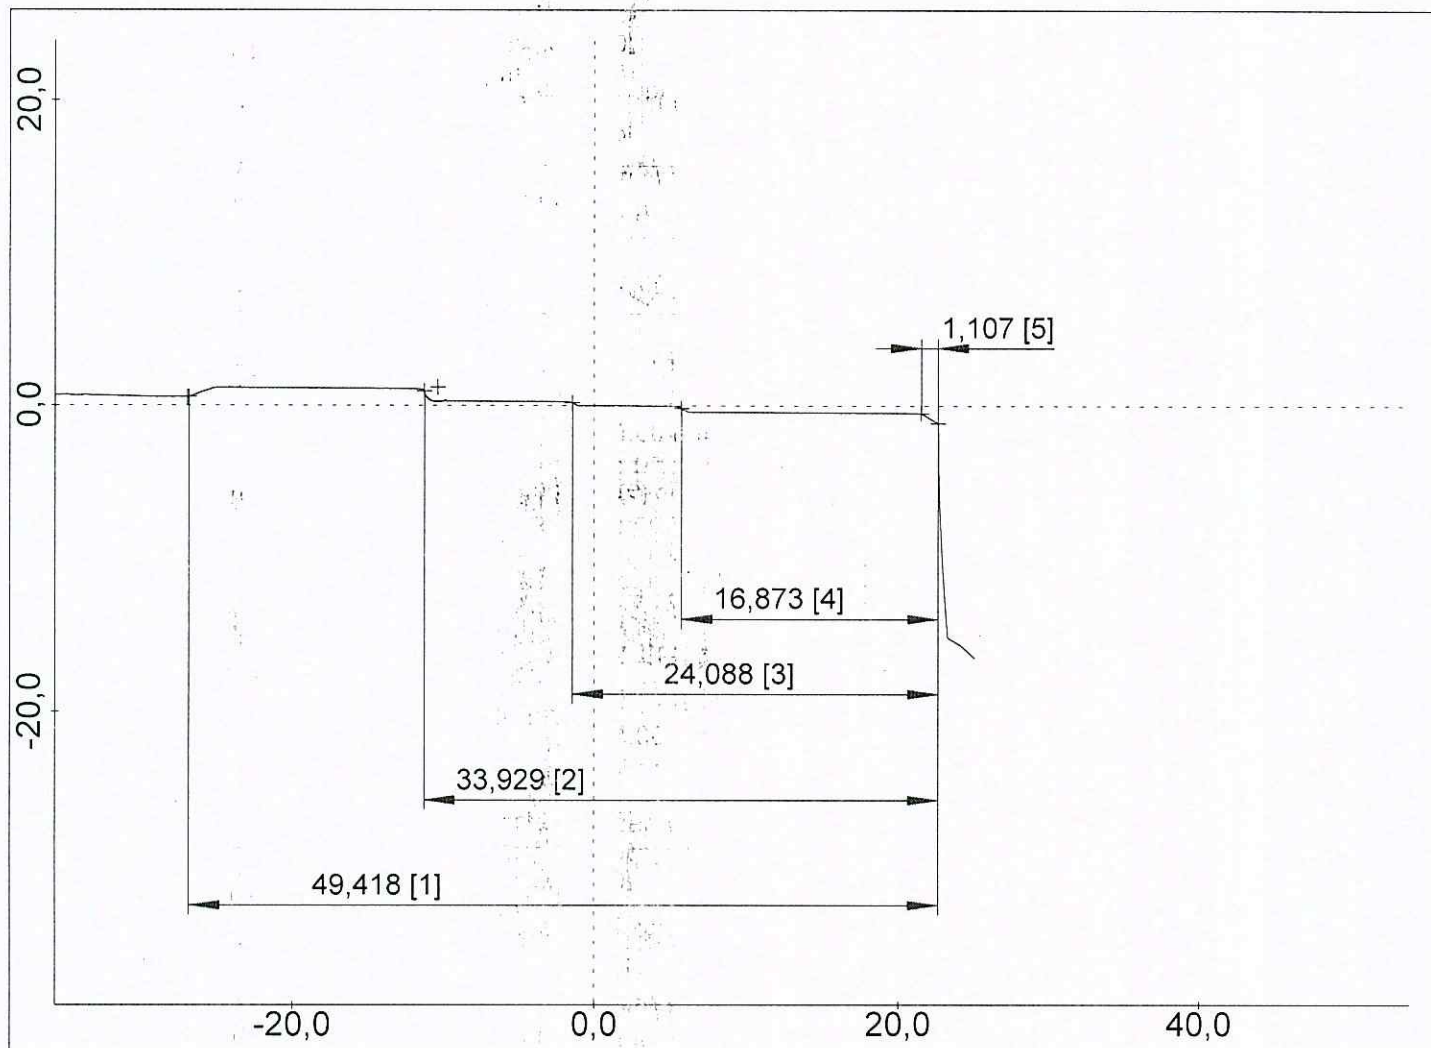

PERTHOMETER CONCEPT

Gruppo di dati:
 Data, ora: 23.11.2015, 12:01
 Nome file: C:\Programmi\Mahr\Perthometer Concept\IS1_429

Gruppo di dati:
 Data, ora: 23.11.2015, 12:01
 Nome file: C:\Programmi\Mahr\Perthometer Concept\IS1_429

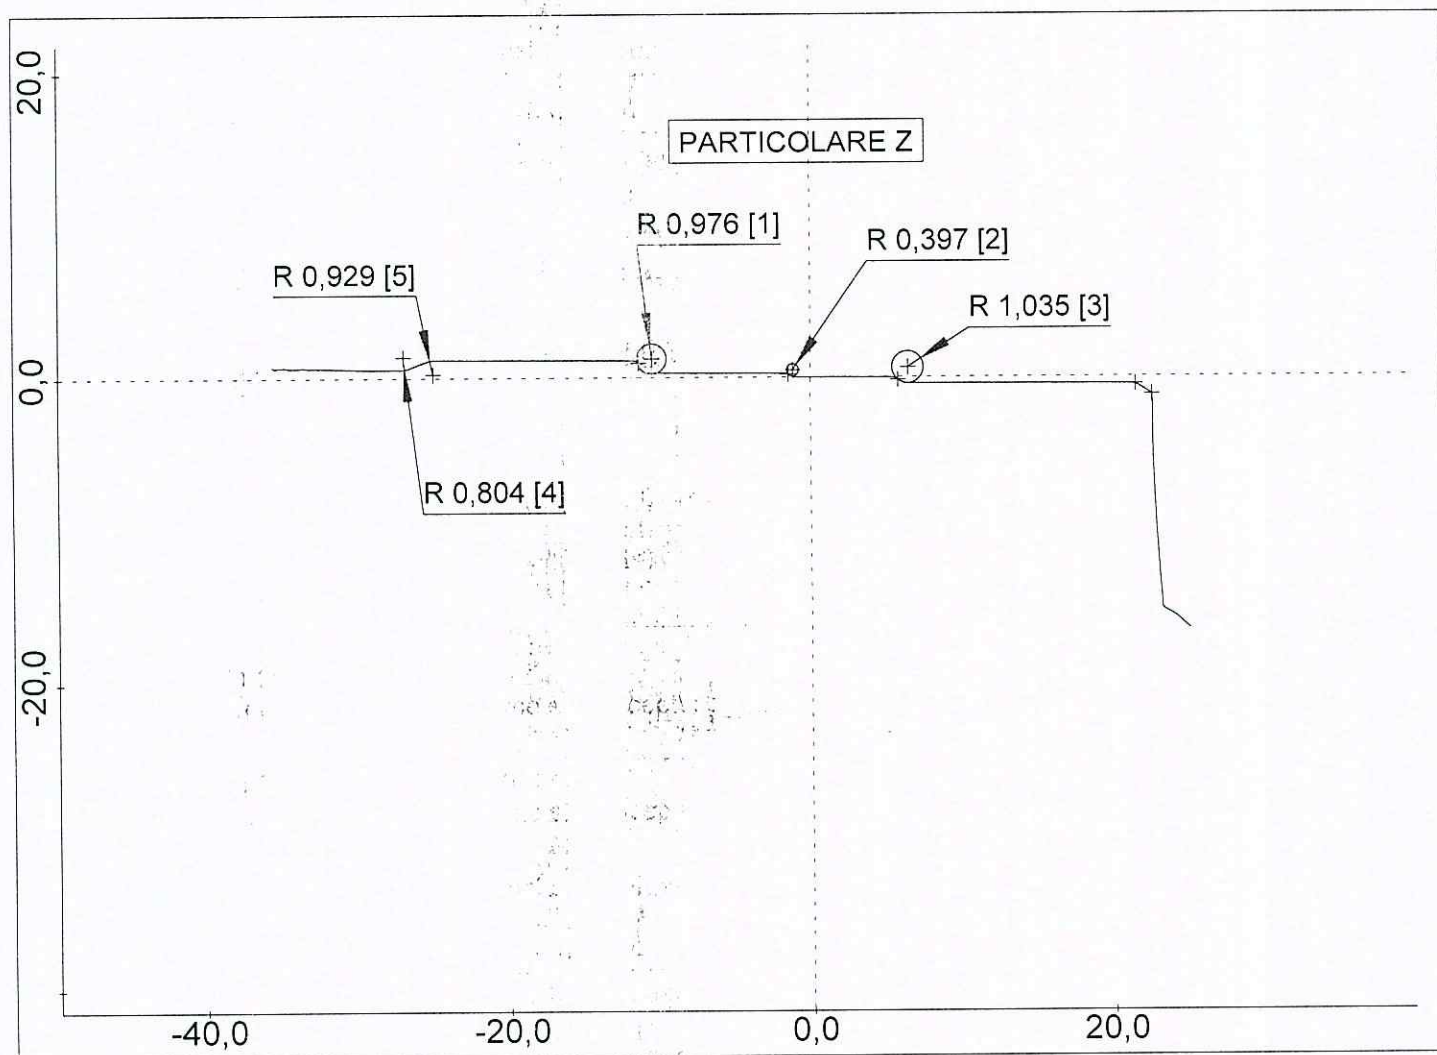


PERTHOMETER CONCEPT

Gruppo di dati:
 Data, ora: 23.11.2015, 12:01
 Nome file: C:\Programmi\Mahr\Perthometer Concept\IS1_429

Gruppo di dati:
 Data, ora: 23.11.2015, 12:01
 Nome file: C:\Programmi\Mahr\Perthometer Concept\IS1_429

Oggetto: IS2 5176
 Numero: PPAP 5
 Operatore: TURNO D
 Data, ora: 23.11.2015, 12:11
 Nota: DISTANZE SU TORN INT MULT
 Tastatore: PCV 350 / 21 mm

Macchina: MOA 416120 001

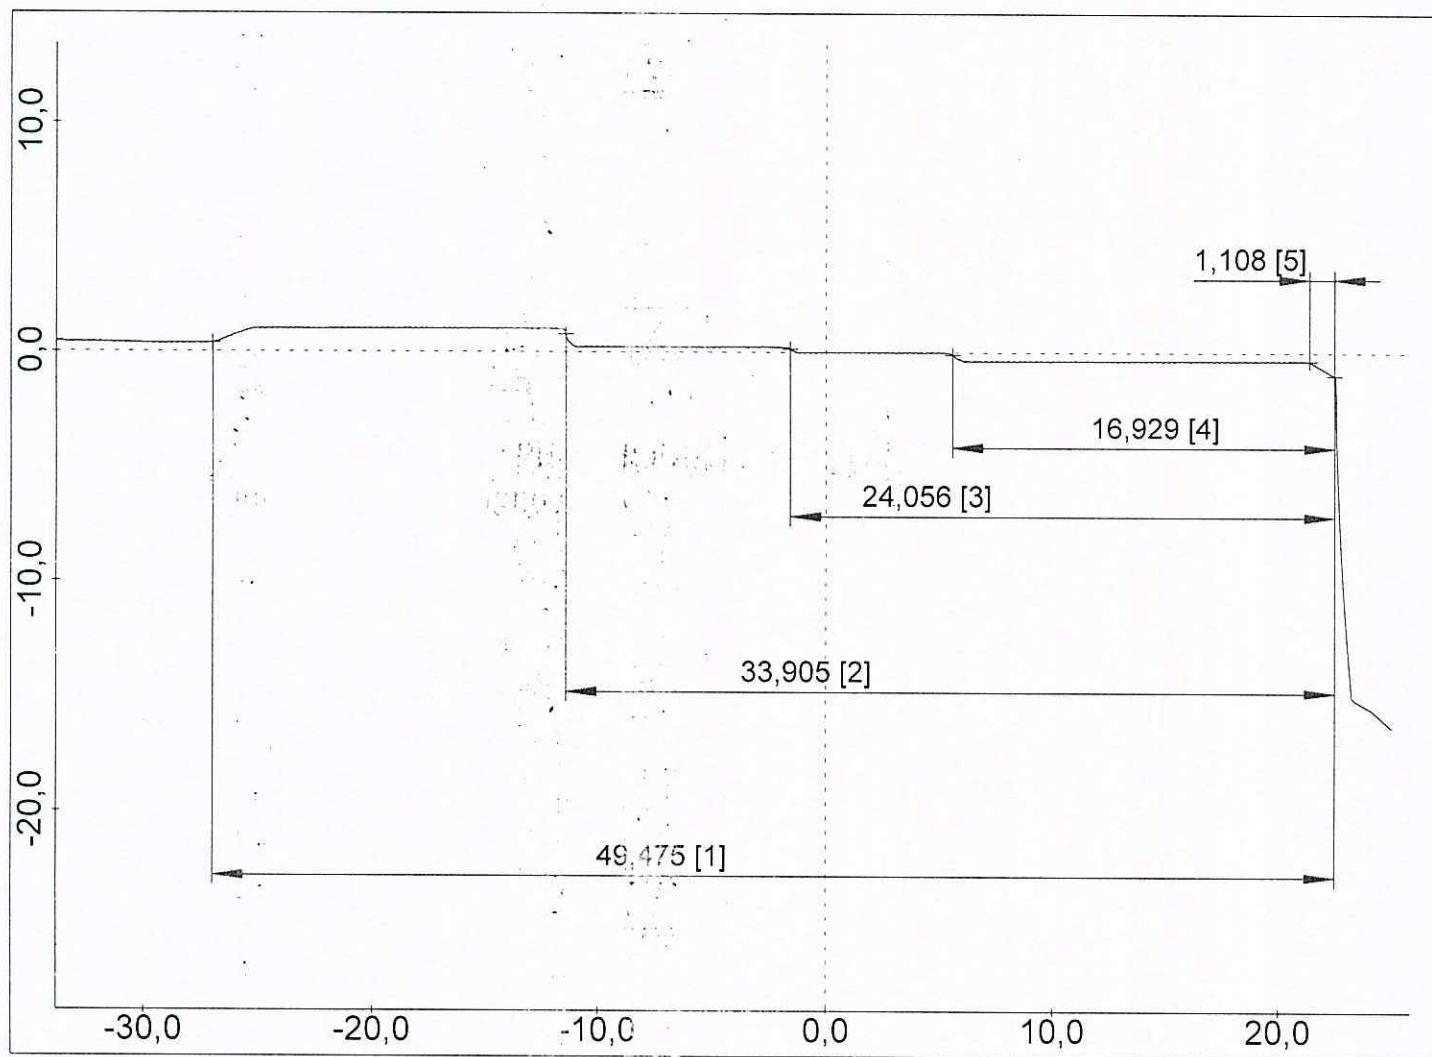

PERTHOMETER CONCEPT


Gruppo di dati:
 Data, ora: 23.11.2015, 12:11
 Nome file: C:\Programmi\Mahr\Perthometer Concept\IS1_429

Gruppo di dati:
 Data, ora: 23.11.2015, 12:11
 Nome file: C:\Programmi\Mahr\Perthometer Concept\IS1_429

Via dei Ciclamini 4, Modugno (BA)

Oggetto: IS2 5176
 Numero: PPAP 5
 Operatore: TURNO D
 Data, ora: 23.11.2015, 12:11
 Nota: DISTANZE SU TORN INT MULT
 Tastatore: PCV 350 / 21 mm

Macchina: MOA 416120 001

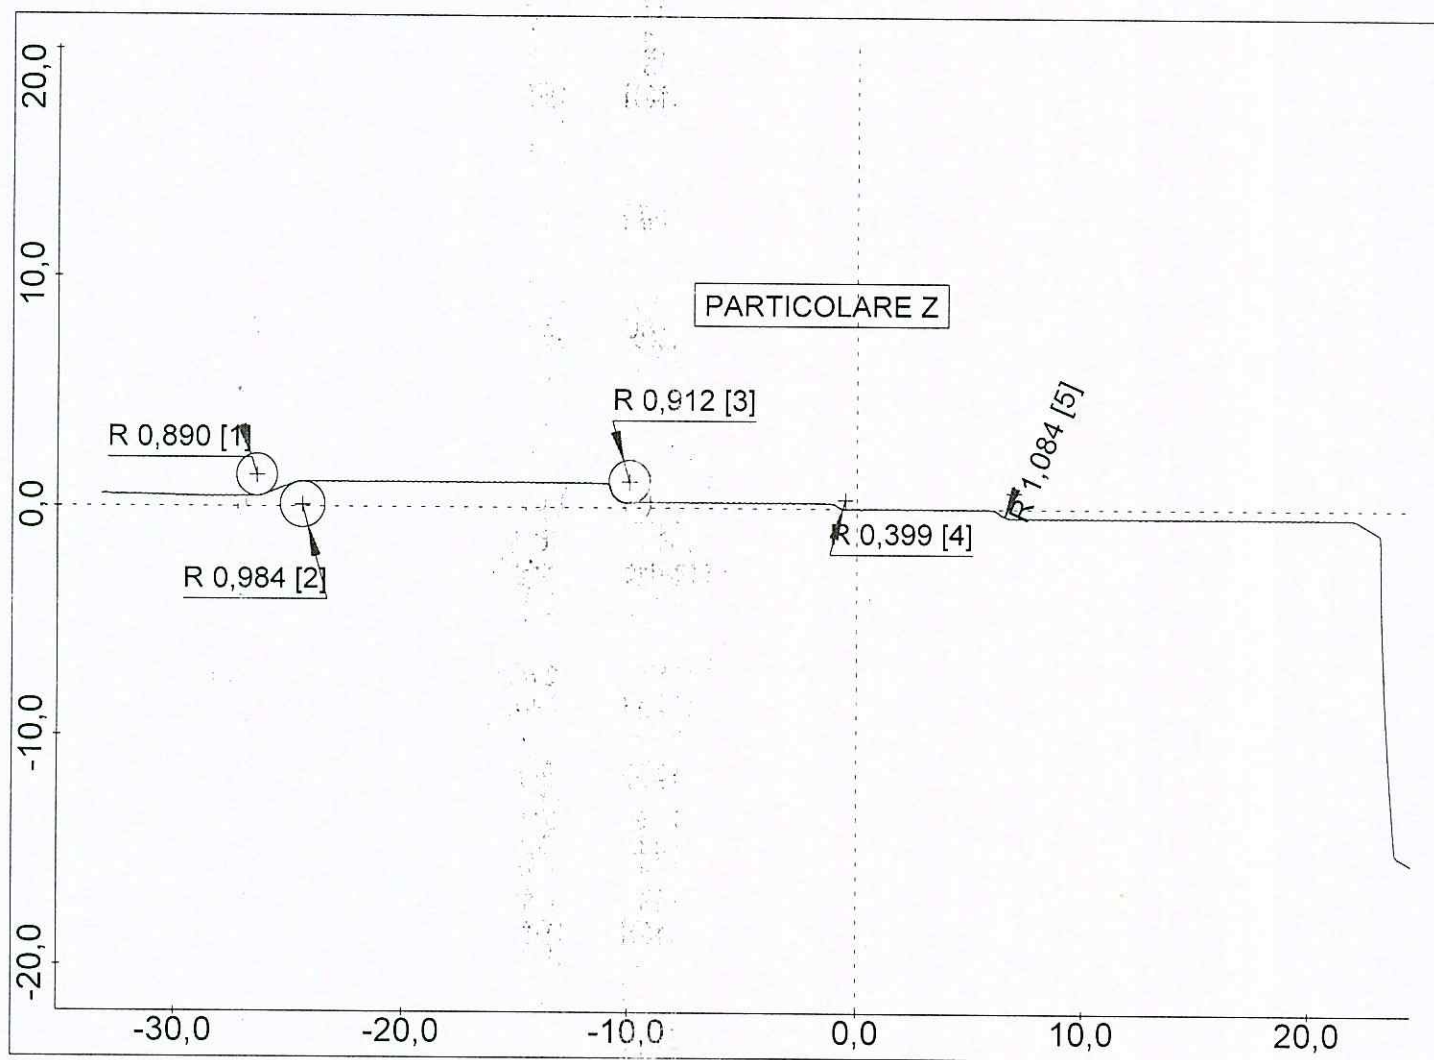

PERTHOMETER CONCEPT

Gruppo di dati:
 Data, ora: 23.11.2015, 12:11
 Nome file: C:\Programmi\Mahr\Perthometer Concept\IS1_429


Gruppo di dati:
 Data, ora: 23.11.2015, 12:11
 Nome file: C:\Programmi\Mahr\Perthometer Concept\IS1_429

Via dei Ciclamini,4 Modugno (BA)

Sala Metrologica GPS5

Oggetto: IS1 5176
 Numero: PPAP 1
 Operatore: TURNO D
 Data, ora: 23/11/2015, 12:25
 Nota: RZ Ø28.6
 Tastatore: MFW-250 30

MACCHINA: MOA 416121 001

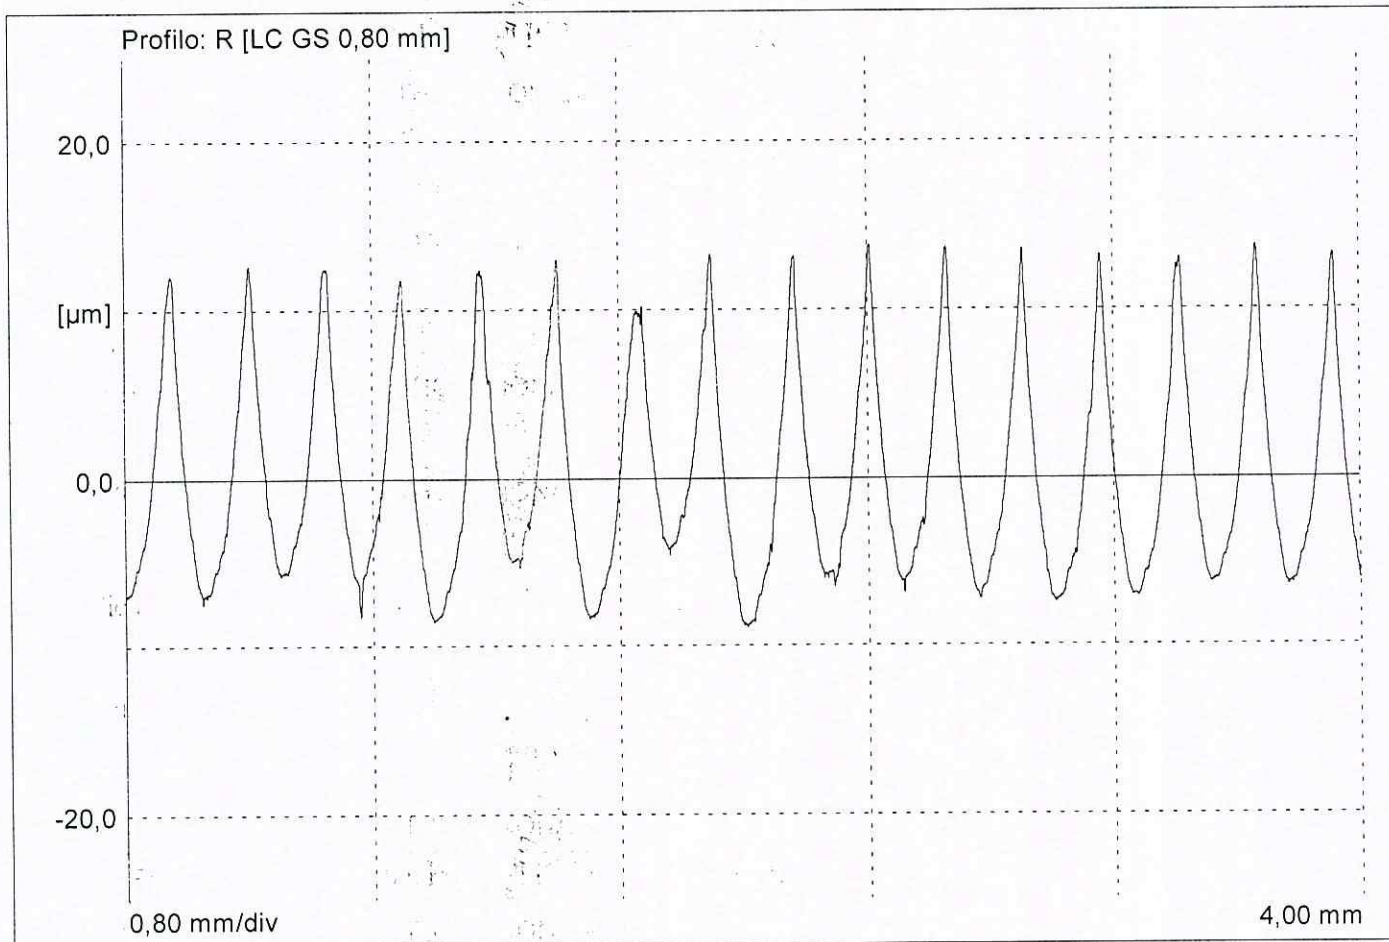

LT	5,60	mm
LM	4,00	mm
Z	5	
VB	±250,0	µm
Ra	5,14	µm
Rmax	22,13	µm
Rz	21,30	µm
R Sm	250,97	µm


PERTHOMETER CONCEPT

Via dei Ciclamini,4 Modugno (BA)

Sala Metrologica GPS5

Oggetto: IS1 5176
 Numero: PPAP 2
 Operatore: TURNO D
 Data, ora: 23/11/2015, 12:28
 Nota: RZ Ø28.6
 Tastatore: MFW-250 30

MACCHINA: MOA 416121 001

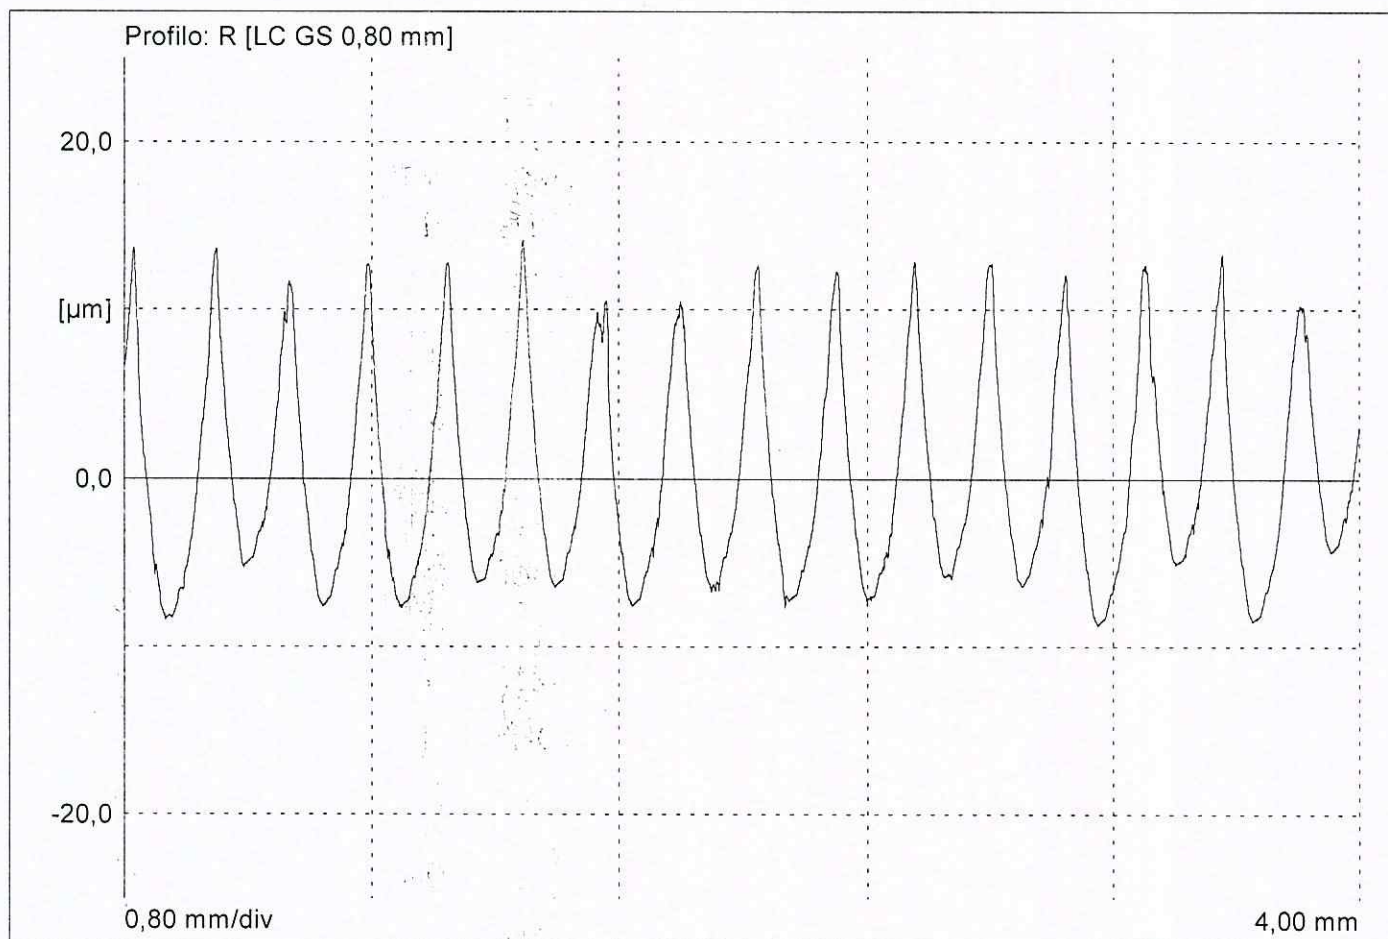

LT	5,60	mm
LM	4,00	mm
Z	5	
VB	±250,0	µm
Ra	5,20	µm
Rmax	22,04	µm
Rz	21,50	µm
R Sm	249,97	µm


PERTHOMETER CONCEPT

Via dei Ciclamini, 4 Modugno (BA)

Sala Metrologica GPS5

Oggetto:	IS1 5176
Numero:	PPAP 3
Operatore:	TURNO D
Data, ora:	23/11/2015, 12:30
Nota:	RZ Ø28.6
Tastatore:	MFW-250 30

MACCHINA:	MOA 416121 001
-----------	----------------

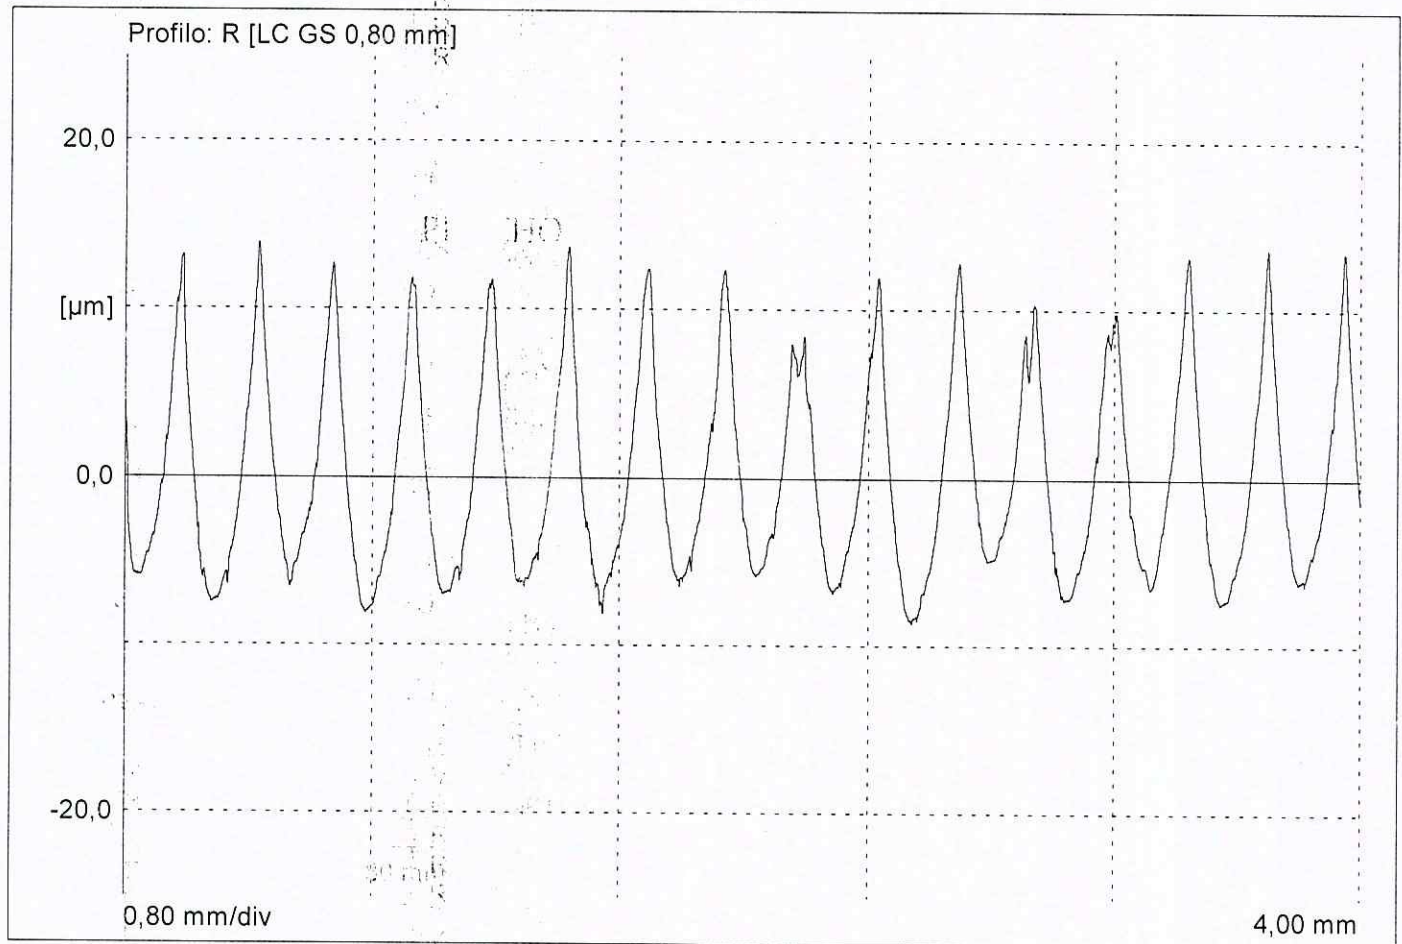

LT	5,60	mm
LM	4,00	mm
Z	5	
VB	±250,0	µm
Ra	5,05	µm
Rmax	21,96	µm
Rz	21,08	µm
R Sm	251,00	µm


PERTHOMETER CONCEPT

Via dei Ciclamini,4 Modugno (BA)

Sala Metrologica GPS5

Oggetto: IS1 5176
 Numero: PPAP 4
 Operatore: TURNO D
 Data, ora: 23/11/2015, 12:31
 Nota: RZ Ø28.6
 Tastatore: MFW-250 30

MACCHINA: MOA 416121 001

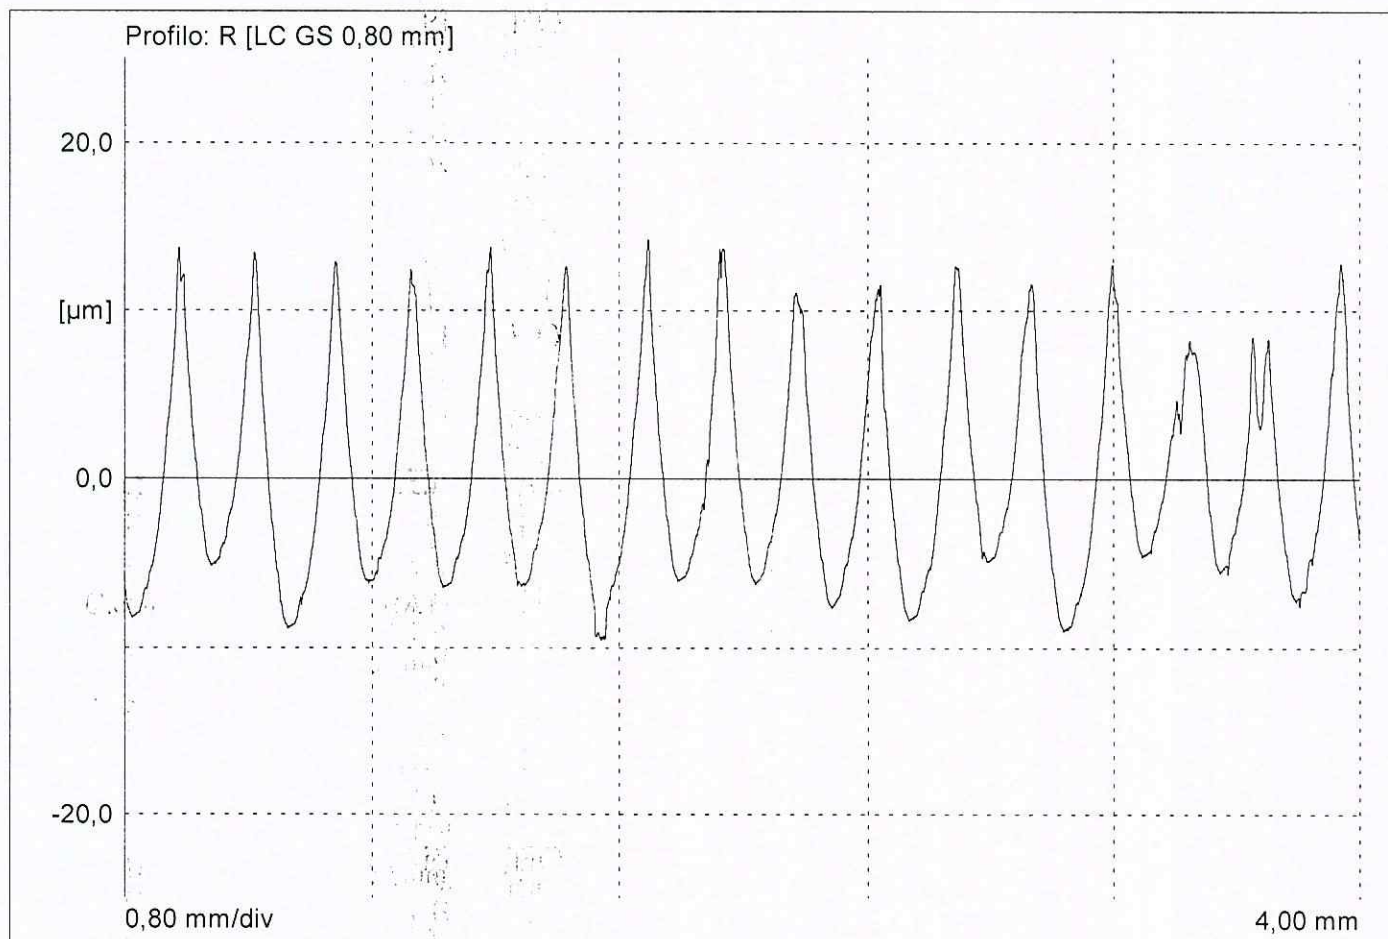

LT	5,60	mm
LM	4,00	mm
Z	5	
VB	±250,0	µm
Ra	5,19	µm
Rmax	23,34	µm
Rz	22,01	µm
R Sm	250,55	µm


PERTHOMETER CONCEPT

Via dei Ciclamini, 4 Modugno (BA)

Sala Metrologica GPS5

Oggetto: IS1 5176
 Numero: PPAP 5
 Operatore: TURNO D
 Data, ora: 23/11/2015, 12:32
 Nota: RZ Ø28.6
 Tastatore: MFW-250 30

MACCHINA: MOA 416121 001

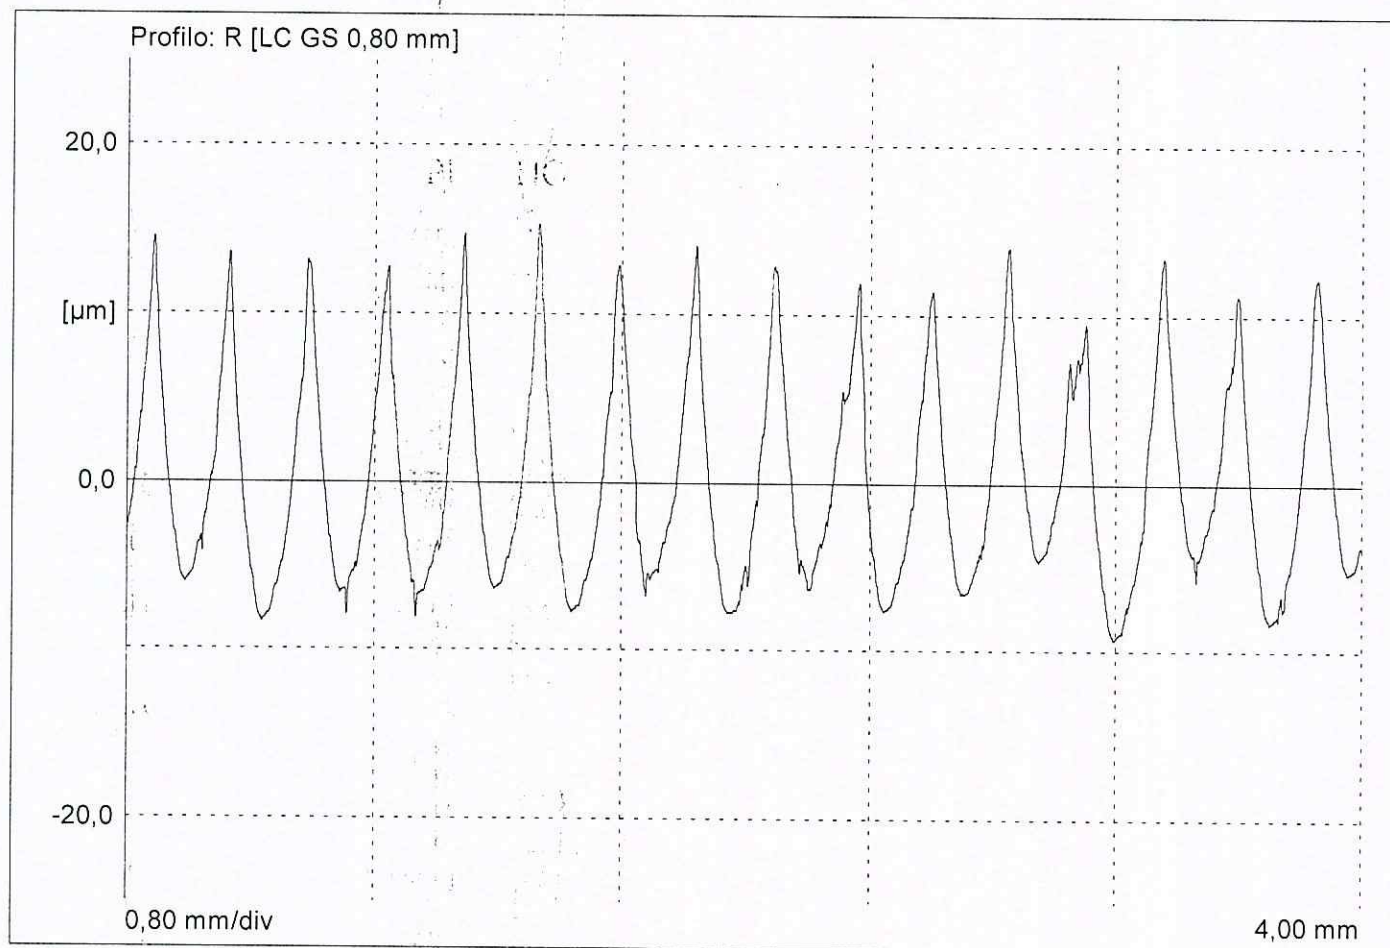

LT	5,60	mm
LM	4,00	mm
Z	5	
VB	±250,0	μm
Ra	5,21	μm
Rmax	23,40	μm
Rz	22,85	μm
R Sm	251,65	μm

PERTHOMETER CONCEPT

=====

PROTOCOLLO DI MISURA ZEISS UMESS

INP2 FORATURA

CICLO CNC

=====

DISEGNO No. | MACCHINA DI MIS. | LAVORAZIONE/ OPERAZIONE
2506517635 | | ZEISS HTG |

OPERATORE | DATA | NUMERO PART. |
| 23.11.2015 | PPAP 1 |

=====

IND	NOMI	/ IDF	SY	VAL ATT	VAL NOM	TOL.S	TOL.I	DEV	MAG
-----	------	-------	----	---------	---------	-------	-------	-----	-----

=====

23.11.2015 9 ora 52 min 41. 0sec

9			CERCHIO I						
D27			D	26.956	27.000	0.100	-0.100	-0.044	--
11			CERCHIO I						
D28.6 SUP			D	28.578	28.600	0.070	-0.070	-0.022	--
12			CERCHIO I						
D28.6 INF			D	28.587	28.600	0.070	-0.070	-0.013	-
13			CERCHIO I						
D 28 27.85			D	27.859	27.850	0.100	-0.100	0.009	+
15			CERCHIO I						
D 27.3			D	27.370	27.350	0.100	-0.100	0.020	+
16			CERCHIO I						
D 26 SUP 25.8			D	25.784	25.800	0.100	-0.100	-0.016	-
17			CERCHIO I						
D 26 INF			D	25.794	25.800	0.100	-0.100	-0.006	-
37			GDT OSCILL. RADIALE						
OSC 28.5 S 28.6			t	0.018	0.150	0.100			+
38			CERCHIO I RICHIAMO (11) CON TRASFORMAZIONE						
D 28.5 S			Z	-0.003	0.000	0.100	-0.100	-0.003	-
D 28.5 S			X	-0.008	0.000	0.100	-0.100	-0.008	-
40			GDT OSCILL. RADIALE						
OSC 28.5 I			t	0.017	0.150	0.100			+
41			CERCHIO I RICHIAMO (12) CON TRASFORMAZIONE						
D 28.5 I			Z	-0.003	0.000	0.100	-0.100	-0.003	-
D 28.5 I			X	-0.008	0.000	0.100	-0.100	-0.008	-
43			GDT OSCILL. RADIALE						
OSCI D 28			t	0.018	0.150	0.100			+
44			CERCHIO I RICHIAMO (13) CON TRASFORMAZIONE						
D 28			Z	-0.003	0.000	0.100	-0.100	-0.003	-
D 28			X	-0.008	0.000	0.100	-0.100	-0.008	-

```

=====
DATA :23.11.2015 NOMEpz:INP2 FORATURA          PARTNO:PPAP 1          - 2 -
IND|  NOMI   / IDF |SY| VAL ATT | VAL NOM | TOL.S | TOL.I | DEV  | MAG
=====

```

```

46          GDT OSCILL. RADIALE
  OSCI 27.5      t          0.018      0.150  0,100          +

```

```

47          CERCHIO I RICHIAMO ( 15) CON TRASFORMAZIONE
  D 27.5          Z          -0.004      0.000      0.100  -0.100  -0.004  -
  D 27.5          X          -0.008      0.000      0.100  -0.100  -0.008  -

```

```

49          GDT OSCILL. RADIALE
  OSCI D26 S      t          0.019      0.150  0,100          +

```

```

50          CERCHIO I RICHIAMO ( 16) CON TRASFORMAZIONE
  D 26 S          Z          -0.005      0.000      0.100  -0.100  -0.005  -
  D 26 S          X          -0.008      0.000      0.100  -0.100  -0.008  -

```

```

52          GDT OSCILL. RADIALE
  OSCI D26 I      t          0.013      0.150  0,100          +

```

```

53          CERCHIO I RICHIAMO ( 17) CON TRASFORMAZIONE
  D 26 I          Z          -0.003      0.000      0.100  -0.100  -0.003  -
  D 26 I          X          -0.006      0.000      0.100  -0.100  -0.006  -

```

23.11.2015 9 ora 55 min 47. 0sec

```

=====
CNC - TERM.
=====

```

=====

PROTOCOLLO DI MISURA ZEISS UMESS

INP2 FORATURA

CICLO CNC

=====

DISEGNO No. | MACCHINA DI MIS. | LAVORAZIONE/ OPERAZIONE
2506517635 | | ZEISS HTG |

OPERATORE | DATA | NUMERO PART. |
| 23.11.2015 | PPAP 2 |

=====

IND	NOMI	/ IDF	SY	VAL ATT	VAL NOM	TOL.S	TOL.I	DEV	MAG
-----	------	-------	----	---------	---------	-------	-------	-----	-----

=====

23.11.2015 9 ora 57 min 51. 0sec

9			CERCHIO I						
D27			D	27.081	27.000	0.100	-0.100	0.081	++++
11			CERCHIO I						
D28.6 SUP			D	28.578	28.600	0.070	-0.070	-0.022	--
12			CERCHIO I						
D28.6 INF			D	28.585	28.600	0.070	-0.070	-0.015	-
13			CERCHIO I						
D 28			D	27.861	27.850	0.100	-0.100	0.011	+
15			CERCHIO I						
D 27.3			D	27.367	27.350	0.100	-0.100	0.017	+
16			CERCHIO I						
D 26 SUP			D	25.785	25.800	0.100	-0.100	-0.015	-
17			CERCHIO I						
D 26 INF			D	25.793	25.800	0.100	-0.100	-0.007	-
37			GDT OSCILL. RADIALE						
OSC 28.5 S			t	0.044	0.150				++
38			CERCHIO I RICHIAMO (11) CON TRASFORMAZIONE						
D 28.5 S			Z	-0.001	0.000	0.100	-0.100	-0.001	-
D 28.5 S			X	0.022	0.000	0.100	-0.100	0.022	+
40			GDT OSCILL. RADIALE						
OSC 28.5 I			t	0.043	0.150				++
41			CERCHIO I RICHIAMO (12) CON TRASFORMAZIONE						
D 28.5 I			Z	-0.001	0.000	0.100	-0.100	-0.001	-
D 28.5 I			X	0.021	0.000	0.100	-0.100	0.021	+
43			GDT OSCILL. RADIALE						
OSCI D 28			t	0.037	0.150				+
44			CERCHIO I RICHIAMO (13) CON TRASFORMAZIONE						
D 28			Z	-0.001	0.000	0.100	-0.100	-0.001	-
D 28			X	0.019	0.000	0.100	-0.100	0.019	+


```

=====
DATA :23.11.2015 NOMEpz:INP2 FORATURA          PARTNO:PPAP 2          - 2 -
IND|  NOMI   / IDF  |SY| VAL ATT  | VAL NOM  | TOL.S | TOL.I | DEV   | MAG
=====

```

```

46          GDT OSCILL. RADIALE
   OSCI 27.5      t          0.036      0.150                      +

47          CERCHIO I RICHIAMO ( 15) CON TRASFORMAZIONE
   D 27.5        Z          -0.000      0.000      0.100  -0.100  -0.000  +-
   D 27.5        X           0.018      0.000      0.100  -0.100   0.018  +

49          GDT OSCILL. RADIALE
   OSCI D26 S     t          0.034      0.150                      +

50          CERCHIO I RICHIAMO ( 16) CON TRASFORMAZIONE
   D 26 S        Z           0.002      0.000      0.100  -0.100   0.002  +
   D 26 S        X           0.017      0.000      0.100  -0.100   0.017  +

52          GDT OSCILL. RADIALE
   OSCI D26 I     t          0.029      0.150                      +

53          CERCHIO I RICHIAMO ( 17) CON TRASFORMAZIONE
   D 26 I        Z          -0.000      0.000      0.100  -0.100  -0.000  +-
   D 26 I        X           0.015      0.000      0.100  -0.100   0.015  +

```

23.11.2015 10 ora 0 min 54. 0sec

```

=====
CNC - TERM.
=====

```

=====

PROTOCOLLO DI MISURA ZEISS UMESS

INP2 FORATURA

CICLO CNC

=====

DISEGNO No. | MACCHINA DI MIS. | LAVORAZIONE/ OPERAZIONE
2506517635 | | ZEISS HTG |

OPERATORE | DATA | NUMERO PART. |
| 23.11.2015 | PPAP 3 |

=====

IND	NOMI	/ IDF	SY	VAL ATT	VAL NOM	TOL.S	TOL.I	DEV	MAG
-----	------	-------	----	---------	---------	-------	-------	-----	-----

=====

23.11.2015 10 ora 2 min 1.0sec

9									
	D27		CERCHIO I	D	26.945	27.000	0.100	-0.100	-0.055 ---
11									
	D28.6 SUP		CERCHIO I	D	28.584	28.600	0.070	-0.070	-0.016 -
12									
	D28.6 INF		CERCHIO I	D	28.593	28.600	0.070	-0.070	-0.007 -
13									
	D 28		CERCHIO I	D	27.857	27.850	0.100	-0.100	0.007 +
15									
	D 27.3		CERCHIO I	D	27.373	27.350	0.100	-0.100	0.023 +
16									
	D 26 SUP		CERCHIO I	D	25.787	25.800	0.100	-0.100	-0.013 -
17									
	D 26 INF		CERCHIO I	D	25.804	25.800	0.100	-0.100	0.004 +
37									
	OSC 28.5 S		GDT OSCILL. RADIALE	t	0.065	0.150			++
38									
	D 28.5 S		CERCHIO I RICHIAMO (11) CON TRASFORMAZIONE	Z	0.026	0.000	0.100	-0.100	0.026 ++
	D 28.5 S			X	0.019	0.000	0.100	-0.100	0.019 +
40									
	OSC 28.5 I		GDT OSCILL. RADIALE	t	0.063	0.150			++
41									
	D 28.5 I		CERCHIO I RICHIAMO (12) CON TRASFORMAZIONE	Z	0.024	0.000	0.100	-0.100	0.024 +
	D 28.5 I			X	0.020	0.000	0.100	-0.100	0.020 +
43									
	OSCI D 28		GDT OSCILL. RADIALE	t	0.042	0.150			++
44									
	D 28		CERCHIO I RICHIAMO (13) CON TRASFORMAZIONE	Z	-0.013	0.000	0.100	-0.100	-0.013 -
	D 28			X	0.016	0.000	0.100	-0.100	0.016 +

```

=====
DATA :23.11.2015 NOMEpz:INP2 FORATURA          PARTNO:PPAP 3          - 2 -
IND|  NOMI   / IDF  |SY| VAL ATT  | VAL NOM  | TOL.S | TOL.I | DEV   | MAG
=====
46          GDT OSCILL. RADIALE
   OSCI 27.5      t      0.040      0.150                      ++

47          CERCHIO I RICHIAMO ( 15) CON TRASFORMAZIONE
   D 27.5        Z      -0.013      0.000    0.100  -0.100  -0.013  -
   D 27.5        X       0.015      0.000    0.100  -0.100   0.015  +

49          GDT OSCILL. RADIALE
   OSCI D26 S     t      0.040      0.150                      ++

50          CERCHIO I RICHIAMO ( 16) CON TRASFORMAZIONE
   D 26 S        Z      -0.012      0.000    0.100  -0.100  -0.012  -
   D 26 S        X       0.017      0.000    0.100  -0.100   0.017  +

52          GDT OSCILL. RADIALE
   OSCI D26 I     t      0.038      0.150                      ++

53          CERCHIO I RICHIAMO ( 17) CON TRASFORMAZIONE
   D 26 I        Z      -0.010      0.000    0.100  -0.100  -0.010  -
   D 26 I        X       0.016      0.000    0.100  -0.100   0.016  +

```

23.11.2015 10 ora 5 min 11. 0sec

```

=====
CNC - TERM.
=====

```


=====

PROTOCOLLO DI MISURA ZEISS UMESS

INP2 FORATURA

CICLO CNC

=====

DISEGNO No. | MACCHINA DI MIS. | LAVORAZIONE/ OPERAZIONE
2506517635 | | ZEISS HTG |

OPERATORE | DATA | NUMERO PART. |
| 23.11.2015 | PPAP 4 |

=====

IND	NOMI	/ IDF	SY	VAL ATT	VAL NOM	TOL.S	TOL.I	DEV	MAG
-----	------	-------	----	---------	---------	-------	-------	-----	-----

=====

23.11.2015 10 ora 9 min 45. 0sec

9			CERCHIO I						
	D27		D	27.071	27.000	0.100	-0.100	0.071	+++
11			CERCHIO I						
	D28.6 SUP		D	28.582	28.600	0.070	-0.070	-0.018	--
12			CERCHIO I						
	D28.6 INF		D	28.587	28.600	0.070	-0.070	-0.013	-
13			CERCHIO I						
	D 28		D	27.860	27.850	0.100	-0.100	0.010	+
15			CERCHIO I						
	D 27.3		D	27.373	27.350	0.100	-0.100	0.023	+
16			CERCHIO I						
	D 26 SUP		D	25.778	25.800	0.100	-0.100	-0.022	-
17			CERCHIO I						
	D 26 INF		D	25.801	25.800	0.100	-0.100	0.001	+
37			GDT OSCILL. RADIALE						
	OSC 28.5 S		t	0.030	0.150				+
38			CERCHIO I RICHIAMO (11) CON TRASFORMAZIONE						
	D 28.5 S		Z	0.014	0.000	0.100	-0.100	0.014	+
	D 28.5 S		X	-0.006	0.000	0.100	-0.100	-0.006	-
40			GDT OSCILL. RADIALE						
	OSC 28.5 I		t	0.026	0.150				+
41			CERCHIO I RICHIAMO (12) CON TRASFORMAZIONE						
	D 28.5 I		Z	0.012	0.000	0.100	-0.100	0.012	+
	D 28.5 I		X	-0.004	0.000	0.100	-0.100	-0.004	-
43			GDT OSCILL. RADIALE						
	OSCI D 28		t	0.026	0.150				+
44			CERCHIO I RICHIAMO (13) CON TRASFORMAZIONE						
	D 28		Z	0.013	0.000	0.100	-0.100	0.013	+
	D 28		X	-0.003	0.000	0.100	-0.100	-0.003	-

```

=====
DATA :23.11.2015 NOMEpz:INP2 FORATURA          PARTNO:PPAP 4          - 2 -
IND|  NOMI  / IDF  |SY| VAL ATT  | VAL NOM  | TOL.S  | TOL.I  | DEV   | MAG
=====
46          GDT OSCILL. RADIALE
   OSCI 27.5      t      0.027      0.150                      +

47          CERCHIO I RICHIAMO ( 15) CON TRASFORMAZIONE
   D 27.5         Z      0.013      0.000      0.100  -0.100   0.013   +
   D 27.5         X     -0.004      0.000      0.100  -0.100  -0.004   -

49          GDT OSCILL. RADIALE
   OSCI D26 S     t      0.024      0.150                      +

50          CERCHIO I RICHIAMO ( 16) CON TRASFORMAZIONE
   D 26 S         Z      0.012      0.000      0.100  -0.100   0.012   +
   D 26 S         X     -0.003      0.000      0.100  -0.100  -0.003   -

52          GDT OSCILL. RADIALE
   OSCI D26 I     t      0.024      0.150                      +

53          CERCHIO I RICHIAMO ( 17) CON TRASFORMAZIONE
   D 26 I         Z      0.012      0.000      0.100  -0.100   0.012   +
   D 26 I         X     -0.002      0.000      0.100  -0.100  -0.002   -

```

23.11.2015 10 ora 12 min 39. 0sec

```

=====
CNC - TERM.
=====

```

=====

PROTOCOLLO DI MISURA ZEISS UMESS

INP2 FORATURA

CICLO CNC

=====

DISEGNO No. | MACCHINA DI MIS. | LAVORAZIONE/ OPERAZIONE
2506517635 | | ZEISS HTG |

OPERATORE | DATA | NUMERO PART. |
| 23.11.2015 | PPAP 5 |

=====

IND	NOMI	/ IDF	SY	VAL ATT	VAL NOM	TOL.S	TOL.I	DEV	MAG
-----	------	-------	----	---------	---------	-------	-------	-----	-----

=====

23.11.2015 10 ora 25 min 29. 0sec

9			CERCHIO I						
	D27		D	27.076	27.000	0.100	-0.100	0.076	++++
11			CERCHIO I						
	D28.6 SUP		D	28.578	28.600	0.070	-0.070	-0.022	--
12			CERCHIO I						
	D28.6 INF		D	28.584	28.600	0.070	-0.070	-0.016	-
13			CERCHIO I						
	D 28		D	27.858	27.850	0.100	-0.100	0.008	+
15			CERCHIO I						
	D 27.3		D	27.370	27.350	0.100	-0.100	0.020	+
16			CERCHIO I						
	D 26 SUP		D	25.782	25.800	0.100	-0.100	-0.018	-
17			CERCHIO I						
	D 26 INF		D	25.798	25.800	0.100	-0.100	-0.002	-
37			GDT OSCILL. RADIALE						
	OSC 28.5 S		t	0.053	0.150				++
38			CERCHIO I RICHIAMO (11) CON TRASFORMAZIONE						
	D 28.5 S		Z	-0.025	0.000	0.100	-0.100	-0.025	-
	D 28.5 S		X	-0.009	0.000	0.100	-0.100	-0.009	-
40			GDT OSCILL. RADIALE						
	OSC 28.5 I		t	0.049	0.150				++
41			CERCHIO I RICHIAMO (12) CON TRASFORMAZIONE						
	D 28.5 I		Z	-0.023	0.000	0.100	-0.100	-0.023	-
	D 28.5 I		X	-0.008	0.000	0.100	-0.100	-0.008	-
43			GDT OSCILL. RADIALE						
	OSCI D 28		t	0.043	0.150				++
44			CERCHIO I RICHIAMO (13) CON TRASFORMAZIONE						
	D 28		Z	-0.021	0.000	0.100	-0.100	-0.021	-
	D 28		X	-0.006	0.000	0.100	-0.100	-0.006	-


```

=====
DATA :23.11.2015 NOMEpz:INP2 FORATURA          PARTNO:PPAP 5      - 2 -
IND|  NOMI  / IDF  |SY| VAL ATT  | VAL NOM  | TOL.S | TOL.I | DEV  | MAG
=====
46          GDT OSCILL. RADIALE
  OSCI 27.5      t      0.045      0.150                      ++

47          CERCHIO I RICHIAMO ( 15) CON TRASFORMAZIONE
  D 27.5         Z      -0.022      0.000      0.100  -0.100  -0.022  -
  D 27.5         X      -0.005      0.000      0.100  -0.100  -0.005  -

49          GDT OSCILL. RADIALE
  OSCI D26 S     t      0.037      0.150                      +

50          CERCHIO I RICHIAMO ( 16) CON TRASFORMAZIONE
  D 26 S         Z      -0.018      0.000      0.100  -0.100  -0.018  -
  D 26 S         X      -0.004      0.000      0.100  -0.100  -0.004  -

52          GDT OSCILL. RADIALE
  OSCI D26 I     t      0.034      0.150                      +

53          CERCHIO I RICHIAMO ( 17) CON TRASFORMAZIONE
  D 26 I         Z      -0.017      0.000      0.100  -0.100  -0.017  -
  D 26 I         X      -0.003      0.000      0.100  -0.100  -0.003  -


```

23.11.2015 10 ora 28 min 19. 0sec

```

=====
CNC - TERM.
=====

```

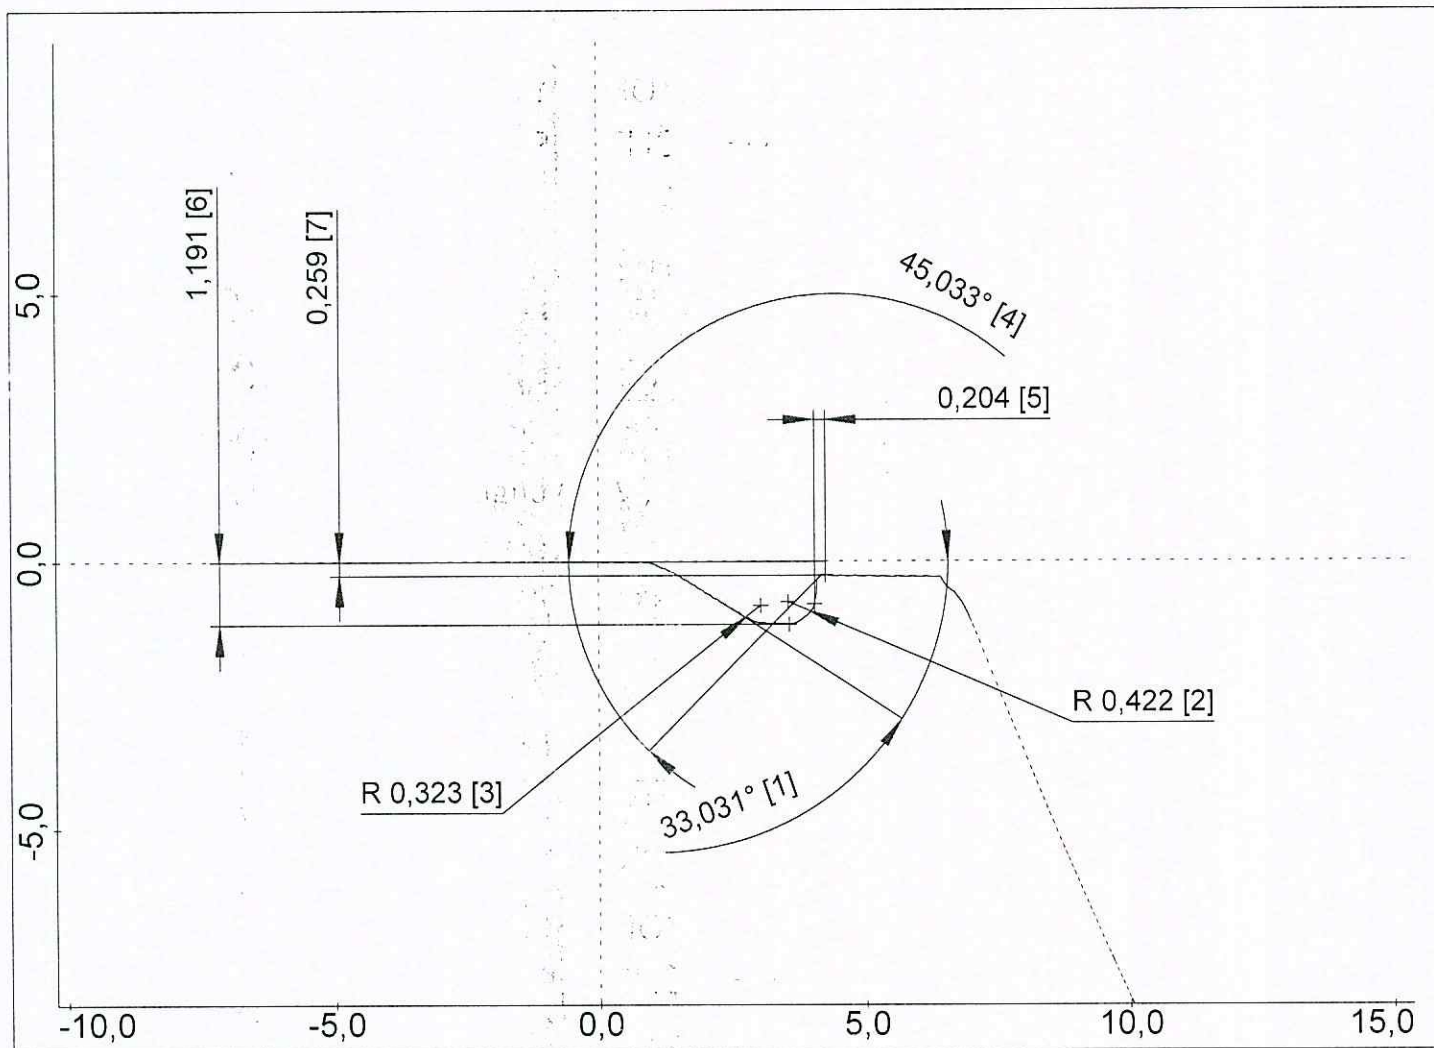


PERTHOMETER CONCEPT

Via dei Ciclamini 4, Modugno (BA)

Oggetto: IS2 5176
 Numero: PPAP 2
 Operatore: TURNO D
 Data, ora: 23.11.2015, 12:56
 Nota: PART Y
 Tastatore: PCV 350 / 21 mm

Macchina: MOA 416120 001

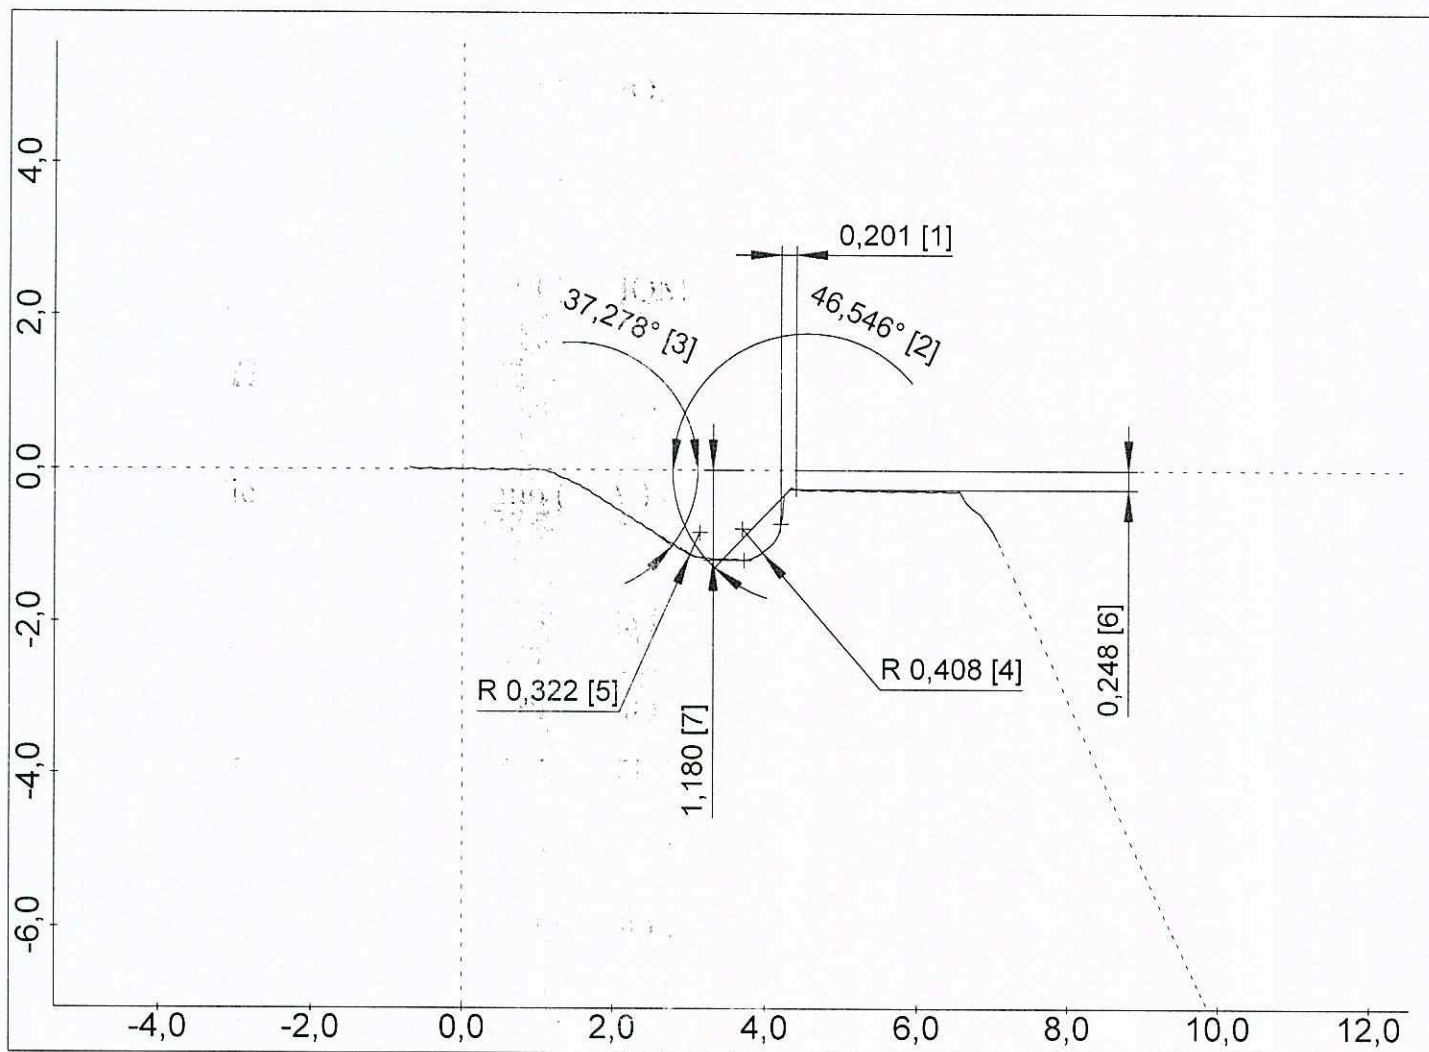

PERTHOMETER CONCEPT

Gruppo di dati:
 Data, ora: 23.11.2015, 12:56
 Nome file: C:\PROGRA~1\MAHR\PERTHO~1\NONAME.PCD


Gruppo di dati:
 Data, ora: 23.11.2015, 12:56
 Nome file: C:\PROGRA~1\MAHR\PERTHO~1\NONAME.PCD



21 (1)

Oggetto: IS2 5176
Numero: PPAP 3
Operatore: TURNO D
Data, ora: 23.11.2015, 13:05
Nota: PART Y
Tastatore: PCV 350 / 21 mm

Macchina: MOA 416120 001

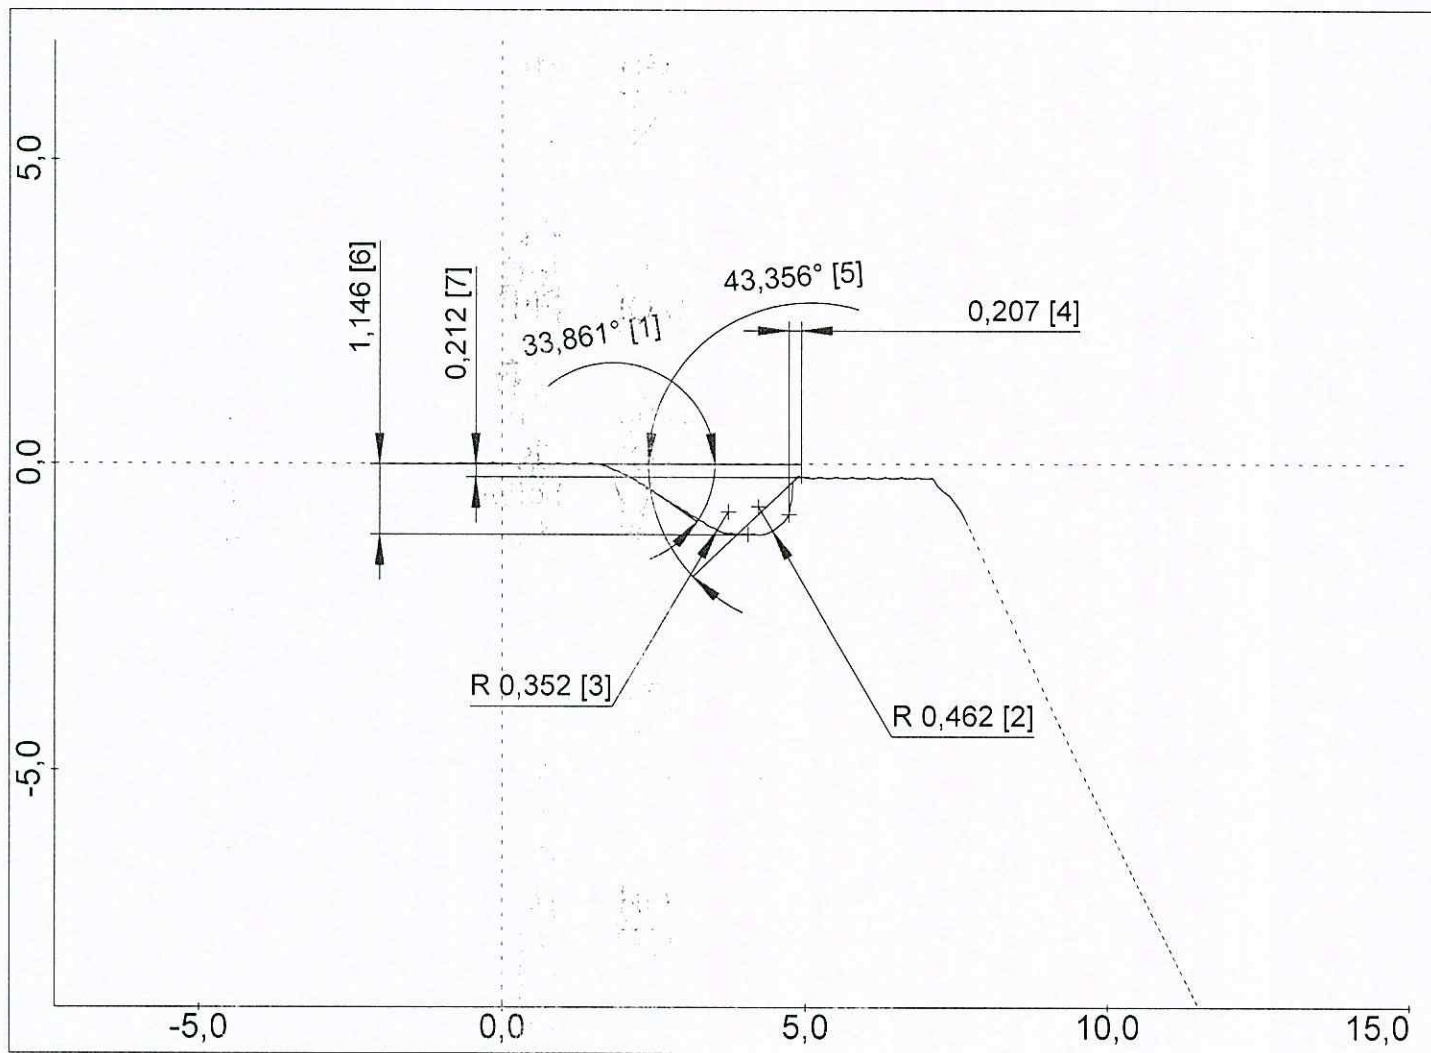

PERTHOMETER CONCEPT

Gruppo di dati:

data, ora: 23.11.2015, 13:05
nome file: C:\PROGRA~1\MAHR\PERTHO~1\NONAME.PCD


Gruppo di dati:

data, ora: 23.11.2015, 13:05
nome file: C:\PROGRA~1\MAHR\PERTHO~1\NONAME.PCD

Via dei Ciclamini 4, Modugno (BA)

Oggetto: IS2 5176
 Numero: PPAP 4
 Operatore: TURNO D
 Data, ora: 23.11.2015, 13:12
 Nota: PART Y
 Tastatore: PCV 350 / 21 mm


Macchina: MOA 416120 001

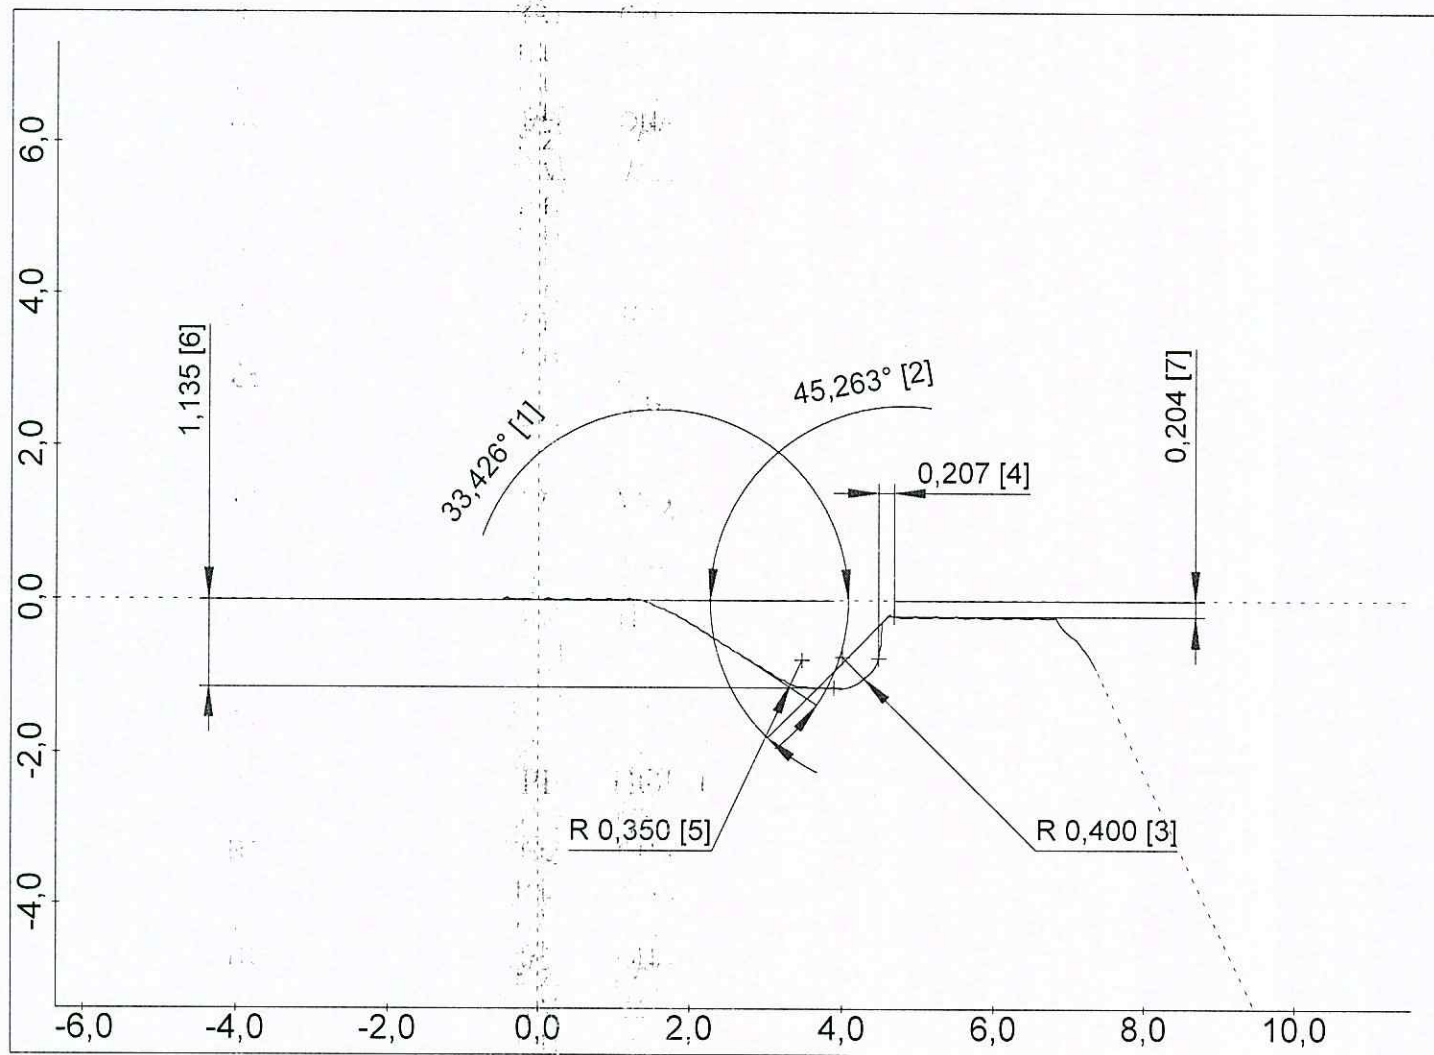

PERTHOMETER CONCEPT

Gruppo di dati:
 Data, ora: 23.11.2015, 13:12
 Nome file: C:\PROGRA~1\MAHR\PERTHO~1\NONAME.PCD

Gruppo di dati:
 Data, ora: 23.11.2015, 13:12
 Nome file: C:\PROGRA~1\MAHR\PERTHO~1\NONAME.PCD

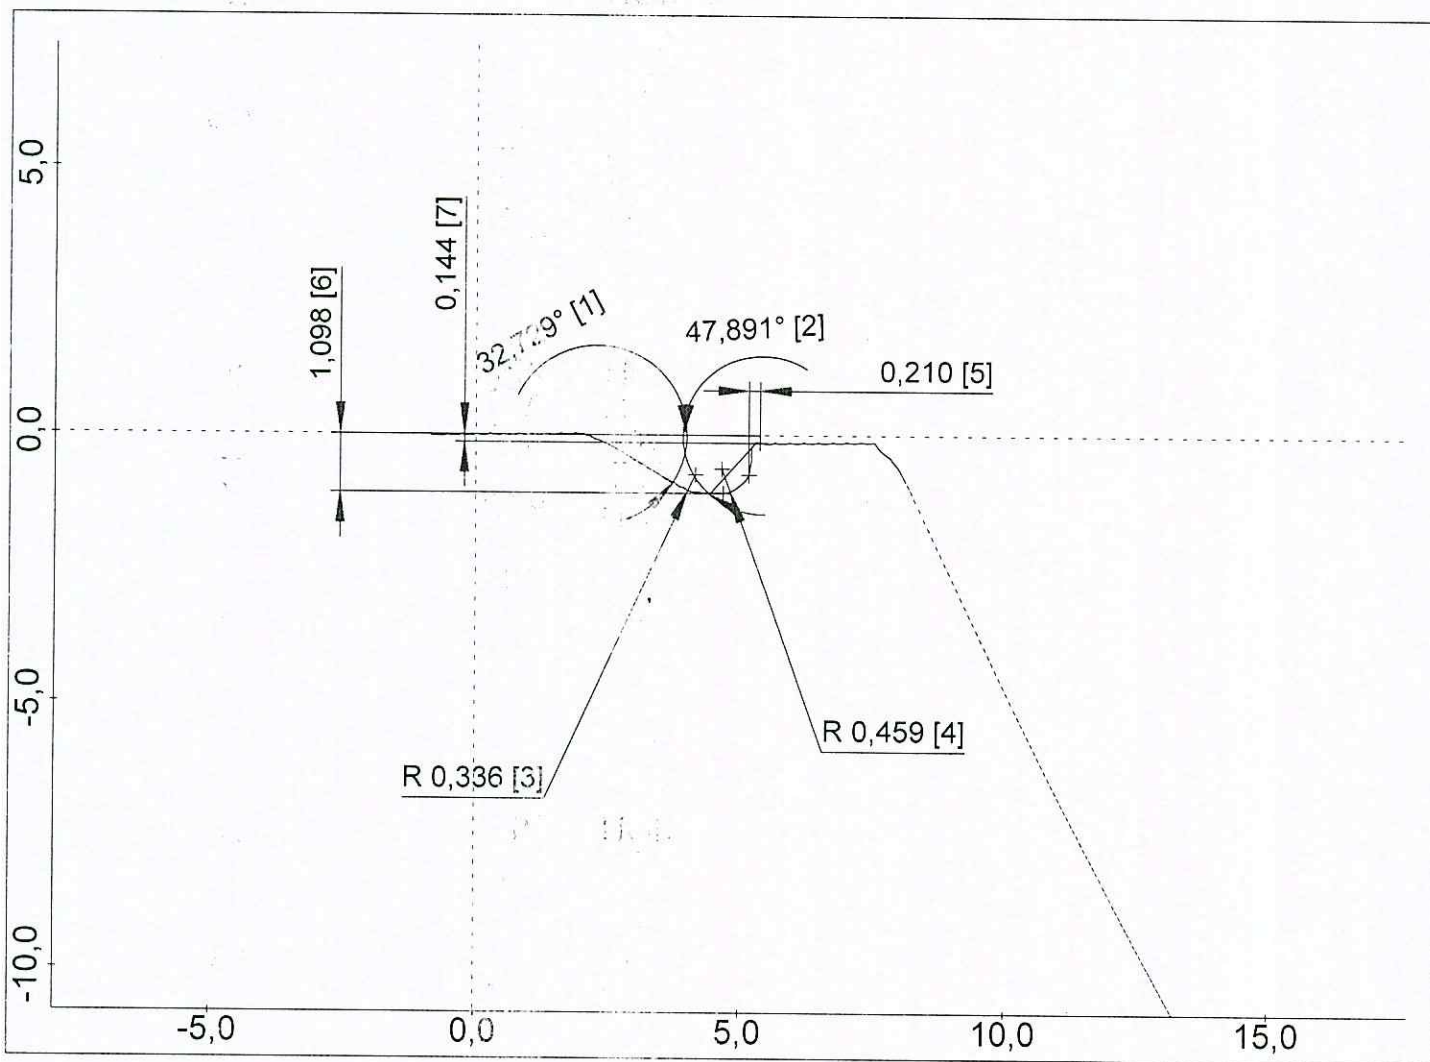

PERTHOMETER CONCEPT

Gruppo di dati:

Data, ora: 23.11.2015, 13:24

Nome file: C:\PROGRA~1\MAHR\PERTHO~1\NONAME.PCD

Gruppo di dati:

Data, ora: 23.11.2015, 13:24

Nome file: C:\PROGRA~1\MAHR\PERTHO~1\NONAME.PCD