



A. M. A. T.

AZIENDA MUNICIPALIZZATA AUTOTRASPORTI - TARANTO

DELIBERAZIONE ORIGINALE DELLA COMMISSIONE AMMINISTRATRICE

OGGETTO

Trattativa privata per la ristrutturazione delle strutture murarie ed elettriche del locale caldaia - impianto di riscaldamento uffici.

L'anno millenovecentottantadue il giorno 6 (sei)

del mese di Ottobre, alle ore 18.00 in TARANTO e nella sede dell'Azienda;

si è riunita in seduta ordinaria, previo avviso di convocazione, la Commissione Amministratrice nelle persone dei Signori:

1. Luigi PIGNATELLI

PRESIDENTE

MEMBRI EFFETTIVI

2. Fulvio MASTROBUONO

3. Vito Franco FIORE

4. Enrico GRILLI

5. Alberto GALLUZZO

6. Matteo MALANDRINO

7. Giuseppe MESTO

MEMBRI SUPPLENTI

8. Francesco RUGGIERI

9. Cosimo MICCOLI

ff.

Assiste il Direttore dell'Azienda Dott. Ing. sig. Francesco P U C C I

Svolge le funzioni di Segretario della Commissione il Sig. FERRANTE Francesco

Il Presidente constatato il numero legale degli intervenuti, dichiara aperta la seduta.

LA COMMISSIONE AMMINISTRATRICE

- ESAMINATA la relazione datata 6/10/1982 - del Funzionario Superiore Tecnico ing. dr. Pietro RIZZO - dalla quale si evince la condizione fatiscente del locale caldaia impianto di riscaldamento uffici ed i lavori occorrenti alla ristrutturazione in adeguamento alle normative dei Vigili del Fuoco relative alla prevenzione incendi;
- CONSIDERATO che per rendere agibile il locale per la prossima stagione in

vernale si ritiene indispensabile ed urgente procedere alla ricostruzione delle strutture murarie mediante trattativa privata da esperirsi fra ditte idonee;

- RITENUTO, quindi, doversi procedere in tal senso;
- AVUTO il voto consultivo del ff. Direttore di Esercizio;
- A VOTI unanimi

DELIBERA

- di procedere, per i motivi in narrativa specificati, alla ristrutturazione delle strutture murarie ed elettriche dei locali della centrale termica palazzina uffici mediante trattativa privata da esperirsi fra ditte idonee;
- di chiedere agli organi tutori la prescritta autorizzazione;
- di imputare la spesa presuntiva di £. 5.000.000.=(cinquemilioni) oltre I.V.A. al Cap. 4 - Titolo 1° - Uscite Effettive del bilancio di previsione dell'anno 1982.

Il Segretario
[Firma]

Visto:


Il Presidente
[Firma]

Comunicata all'Amministrazione Comunale il 21/10/1982

la Giunta Municipale nella seduta
Approvata con deliberazione del ~~Consiglio Comunale~~ n. 28/10/1982 del

Resa esecutiva il 5/11/1982 dal CO.RE.CO di TA con atto n. 34865.-

Il Funzionario Superiore
Il Direttore
(Francesco FERRANTE)

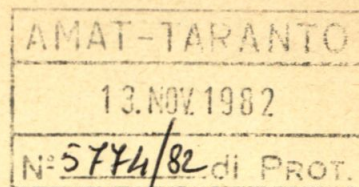

A. M. A. T.

Azienda Municipalizzata Autotrasporti-Taranto

COPIA DI DELIBERAZIONE DELLA COMMISSIONE AMMINISTRATRICE

OGGETTO

Trattativa privata per la ristrutturazione delle strutture murarie ed elettriche del locale caldaia - impianto di riscaldamento uffici.

L'anno millenovecentottant..... adue..... 6 (sei)
del mese di **O t t o b r e** il giorno
alle ore **18.00** in TARANTO e nella
sede dell'Azienda;

si è riunita in seduta ordinaria, previo avviso di convocazione, la Commissione Amministratrice nelle persone dei Signori:

1. **Luigi PIGNATELLI**

PRESIDENTE

MEMBRI EFFETTIVI

2. **Fulvio MASTROBUONO**

3. **Vito Franco FIORE**

4. **Enrico GRILLI**

5. **Alberto GALLUZZO**

6. **Matteo MALANDRINO**

7. **Giuseppe MESTO**

MEMBRI SUPPLENTI

8. **Francesco RUGGIERI**

9. **Cosimo MICCOLI**

ff.

Assiste il Direttore dell'Azienda **Dott. Ing. Francesco P U C C I**

Svolge le funzioni di Segretario della Commissione il Sig. **FERRANTE Francesco**

Il Presidente constatato il numero legale degli intervenuti, dichiara aperta la seduta.

LA COMMISSIONE AMMINISTRATRICE

- ESAMINATA la relazione datata 6/10/1982 - del Funzionario Superiore Tecnico ing. dr. Pietro RIZZO - dalla quale si evince la condizione fatiscente del locale caldaia impianto di riscaldamento uffici ed i lavori occorrenti alla ristrutturazione in adeguamento alle normative dei Vigili del Fuoco relative alla prevenzione incendi;
- CONSIDERATO che per rendere agibile il locale per la prossima stagione in

vernale si ritiene indispensabile ed urgente procedere alla ricostruzione delle strutture murarie mediante trattativa privata da esperirsi fra ditte idonee;

- RITENUTO, quindi, doversi procedere in tal senso;
- AVUTO il voto consultivo del ff. Direttore di Esercizio;
- A VOTI unanimi

DELIBERA

- di procedere, per i motivi in narrativa specificati, alla ristrutturazione delle strutture murarie ed elettriche dei locali della centrale termica palazzina uffici mediante trattativa privata da esperirsi fra ditte idonee;
- di chiedere agli organi tutori la prescritta autorizzazione;
- di imputare la spesa presuntiva di £. 5.000.000.=(cinquemilioni) oltre I.V.A. al Cap. 4 - Titolo 1° - Uscite Effettive del bilancio di previsione dell'anno 1982.

IL SEGRETARIO

ft/. FERRANTE Francesco

Visto: IL PRESIDENTE
ft/.ing. Luigi PIGNATELLI

p.c.c;

IL SEGRETARIO
Della Commissione Amministrativa
(Ferrante Francesco)
Ferrante

REGIONE PUGLIA
Sezione Provinciale Decentrata di Controllo
sugli Atti degli Enti Locali
TARANTO

Prot. n. 34865

La Commissione nella seduta del - 5 NOV. 1982

prende atto

Taranto, li - 6 NOV. 1982

Il Presidente

f.to E. D'Ippolito

p.c.c. il Segretario
(Remo Spagnoletti)



Comunicata all'Amministrazione Comunale il

Approvata con deliberazione del Consiglio Comunale n. del

Resa esecutiva il

Il Direttore



COMUNE DI TARANTO

Segreteria Generale

ALL'UFFICIO MUNICIPALIZZATE

c.p.c. ALL'UFFICIO A.M.A.T.

S E D I

DECISIONE DELLA G.M. RIUNITASI IL 28.10.1982

Oggetto: Delibera A.M.A.T. n. 300 del 6.10.1982

(Relatore Lamanna)

La G.M., nella seduta del 28.10.82 (assenti: Cannata, Intelligente,
Di Lorenzo, Armentani, Battafarano, Guadagnolo)



Ass/te Dr. Antonio Durante V. Segretario Generale.

Taranto li, 30.10.1982

IL FUNZIONARIO DELEGATO
(Ldr. Emilio ROMANDINI)

AZIENDA MUNICIPALIZZATA
AUTOTRASPORTI PUBBLICI - TARANTO

VIA C. BATTISTI, 657 - TEL. 334101 (N. 5 LINEE URBANE)

74100 Taranto, 21/ottobre/1982

N. di protocollo 3199/82 Rip.
Risposta a N. del
Allegati N.

Spett.le

ASSESSORATO ALLE MUNICIPALIZZATE
del Comune diTARANTO

Compiegata alla presente trasmettiamo, per opportuna conoscenza, n° 3 (tre) copie dei provvedimenti adottati dalla Commissione Amministratrice di questa Azienda:

- Del. N° 291 = Appalto concorso per la fornitura pneumatici e camere d'aria occorrenti per l'anno 1983
- Richiesta autorizzazione -.
- Del. N° 292 = Appalto concorso per fornitura accumulatori occorrenti nell'anno 1983.
- Del. N° 300 = Trattativa privata per la ristrutturazione delle strutture murarie ed elettriche del locale caldaia - impianto di riscaldamento uffici.
- Del. N° 302 = Rinnovo contratto ditta ALOISIO Maria.
- Del. N° 303 = Presa atto lavoro straordinario effettuato nel mese di agosto 1982.
- Del. N° 304 = Nomina Commissione appalto concorso pneumatici e camere d'aria occorrenti per l'anno 1983.
- Del. N° 305 = Nomina Commissione appalto concorso gasolio e oli lubrificanti.
- Del. N° 306 = Nomina Commissione appalto concorso accumulatori.
- Del. N° 307 = Integrazione deliberazione n. 136 del 12/5/82 - "Nomina Commissione appalto concorso Massa Vestiario anni 1982/1983.
- Del. N° 308 = Nomina Commissione appalto concorso pulizia autobus e locali Direzione.
- Del. N° 309 = Esame nota dr. VIVALDI relativa al contratto di locazione - Uffici Via D'Aquino.
- Del. N° 311 = Autorizzazione trasferta a Roma del Presidente per partecipazione riunione Federtrasporti.

Distinti saluti.

FF/RA.



Il Funzionario Superiore
(Francesco FERRANTE)



AZIENDA MUNICIPALIZZATA
AUTOTRASPORTI PUBBLICI - TARANTO
VIA C. BATTISTI, 657 - TEL. 334101 (N. 3 LINEE URBANE)

74100 Taranto, 20/ottobre/1982

N. di protocollo 3196/82 Rip.
Risposta a N. del
Allegati N.

Spett.le REGIONE PUGLIA
Sezione Provinciale Decentrata
di Controllo sugli Atti degli
Enti Locali

Via De Cesare, 102

TARANTO

RACCOMANDATA A MANO.-

Ai sensi delle vigenti disposizioni di legge, si trasmettono in duplice copia, le sottoindicate deliberazioni adottate dalla Commissione Amministratrice di questa Azienda nella seduta del 6/ottobre/1982, per la prescritta autorizzazione:

- Del. N° 291 = Appalto concorso per la fornitura pneumatici e camere d'aria occorrenti per l'anno 1983 - Richiesta autorizzazione -.-
- Del. N° 292 = Appalto concorso per fornitura accumulatori occorrenti nell'anno 1983.-
- Del. N° 300 = Trattativa privata per la ristrutturazione delle strutture murarie ed elettriche del locale caldaia - impianto di riscaldamento uffici.-
- Del. N° 302 = Rinnovo contratto Ditta ALOISIO Maria.-

Distinti saluti.



Il Funzionario Superiore
(Francesco FERRANTE)

FF/RA.



AZIENDA MUNICIPALIZZATA
AUTOTRASPORTI PUBBLICI - TARANTO
VIA C. BATTISTI, 657 - TEL. 334101 (N. 3 LINEE URBANE)

74100 Taranto, 6/ottobre/1982

N. di protocollo Rip.

Risposta a N. del

Allegati N.

OGGETTO: Adeguamento della centrale termica dell'impianto di riscaldamento della palazzina direzione alla normativa VV.FF.-

Si segnala che il locale "centrale termica" in oggetto, ha delle strutture murarie che, oltre ad essere pericolanti, non sono rispondenti alla normativa di prevenzione incendi. Esso ha le due pareti perimetrali, che affacciano sul cortile del deposito, costituite da blocchetti forati di calcestruzzo dello spessore di cm. 20 ed il solaio di copertura costituito da travetti in ferro e pignatte di laterizio dello spessore di cm. 10.

Si ritiene, pertanto, indispensabile ed urgente, onde rendere agibile detto locale per la prossima stagione invernale, procedere ad una ricostruzione completa delle sue strutture murarie; tale intervento deve essere operato a mezzo ditta esterna e consisterà nei seguenti lavori:

- riempimento con tufo delle aperture (porta e finestra) attualmente esistenti nella parete del locale prospiciente la strada;
- demolizione delle due pareti prospicienti il cortile e del solaio attualmente esistenti (con trasporto del materiale non più utilizzabile a discarica);
- costruzione di due nuove pareti costituite di laterizi forati aventi uno spessore minimo di cm. 14 intonacate con intonaco isolante (vermiculite-cemento) dello spessore di cm. 3,75;
- costruzione di un nuovo solaio in laterizio armato dello spessore minimo di cm. 24, intonacato con intonaco isolante dello spessore di cm. 1,5.

Lo stesso sarà superiormente dotato di cordoletto perimetrale (h = 20 cm.), masso a pendio ed impermeabilizzazione costituita da guaina bituminosa e rivestimento con mattoni. Lungo le due pareti prospicienti il cortile, il solaio sposterà all'esterno del filo della muratura per almeno cm. 20;

./.

- sulla parete longitudinale verranno realizzate un vano di accesso (di m. 1,20 x 2,00 m.) munito di porta metallica dotata di congegno di autochiusura ed una finestra (di m. 0,70 x 1,0 m.) dotata di rete metallica;
- all'interno del locale verrà realizzato un basamento di cemento (di m. 0,90 x 0,60 x 0,10) con vaschetta per la raccolta dei colaticci;
- la soglia d'ingresso sarà rialzata rispetto al pavimento di cm. 20 e, per tale altezza, verranno rivestite le pareti con mattonelle in gres, oltre al pavimento stesso.

Oltre ai lavori riguardanti le strutture murarie fin qui esaminati, occorre procedere ai seguenti lavori di natura elettrica, sempre da affidare a ditta esterna:



- rifacimento dell'impianto elettrico del locale consistente nella posa in opera di un interruttore generale esterno (collocato in apposita nicchia munita di sportello a vetro); di un quadro interno di comando (di ns/. fornitura); dell'orologio programmatore (di ns/. fornitura); della linea di alimentazione delle apparecchiature (che dovrà correre in tubo " Elios " o guaina metallica corrugata): bruciatore, pompe ecc.; di una lampada con armatura di tipo stagno e relativo interruttore, nonché di una presa di corrente sempre di tipo stagno.

Occorre, infine, provvedere all'acquisto di un nuovo bruciatore (8 ÷ 15 Kg/h di gasolio) nonché di vari altri accessori alla cui posa in opera si procederà con personale dell'Azienda.-

Taranto li 6/10/82

REPARTO OFFICINA
IL FUNZIONARIO SUP.
ing. Pietro RIZZO

PR/VM.-

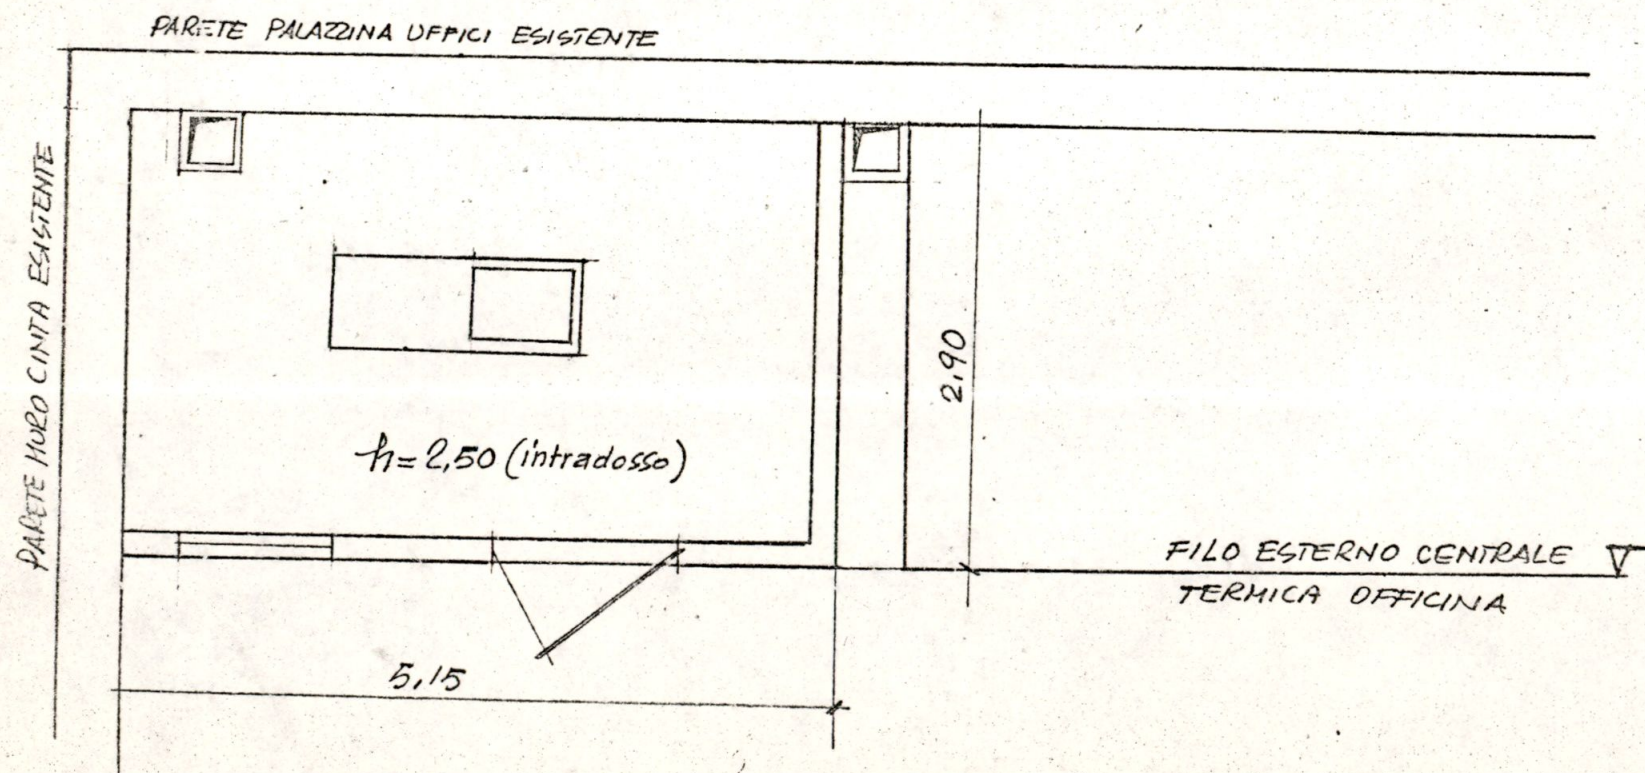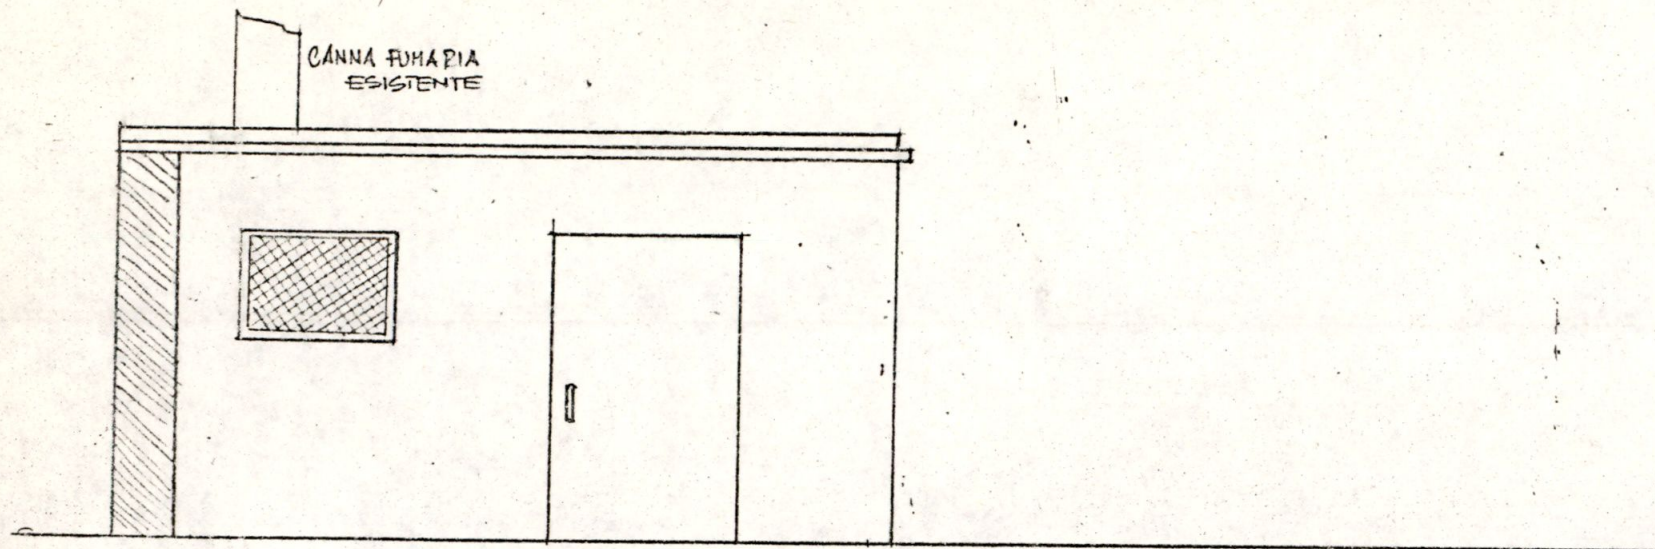

REPARTO OFFICINA
IL FUNZIONARIO SUP
ing. *[Signature]*

A.M.A.T. REPARTO OFFICINA
DIFACIMENTO LOCALE "CENTRA-
LE TERMICA PALAZZINA
UFFICI" SCALA 1:50