



A.M.A.T.

Azienda Municipalizzata Autotrasporti - Taranto

DELIBERAZIONE DELLA COMMISSIONE AMMINISTRATRICE

OGGETTO

Autorizzazione trattativa privata per sistemazione locali ex C.E.D.

L'anno millenovecentonovantasei, il giorno 05 (cinque) del mese di febbraio, alle ore 09.00, in TARANTO e nella sede dell'Azienda;

si è riunita in seduta ordinaria, previo avviso di convocazione, la Commissione Amministratrice nelle persone dei Signori :

1. Arturo MASI

PRESIDENTE

MEMBRI EFFETTIVI

2. Giuseppe ALTAMURA

3. Pasquale BARNABÀ

4. Bruno COSTONE (a.g.)

5. Michele MERCADANTE

6. Daniele POTI' (a.g.)

7. Domenico VILLANO (a.g.)

MEMBRI SUPPLENTI

8. Maria T. CONTE (con diritto a voto)

9. Luigi POSTIGLIONE (a.g.)

Assiste il Direttore dell'Azienda ing. Francesco Lucibello.

Svolge le funzioni di Segretario della Commissione la dr.ssa M.Fabiola Menenti.

Il Presidente, constatato il numero legale degli intervenuti, dichiara aperta la seduta.

IL DIRETTORE

- atteso che a seguito dell'installazione e dell'entrata in funzione del nuovo sistema informatico il vecchio sistema centrale (C.E.D.) è stato smantellato;
- che, pertanto, si rende disponibile per altri usi la stanza in precedenza occupata dal suddetto C.E.D. e quella adiacente;
- che per poterle utilizzare occorre tuttavia far eseguire lavori di muratura, pulitura di soffitti e pareti, sistemazione dell'impianto elettrico ed altri piccoli lavori;
- che all'uopo è stata predisposta l'allegata planimetria dei locali, elenco delle opere da eseguire, il computo metrico ed il capitolato d'onori, per un importo complessivo stimato di £ 7'000'000;
- considerato che la squadra manutenzione impianti è attualmente impegnata e non potrebbe celermente effettuare i lavori;
- ritenuto quindi più conveniente far eseguire questi lavori ad una ditta esterna;
- atteso che la spesa può gravare sul bilancio preventivo 1996 alla voce "Lavori e manutenzioni affidati a terzi";

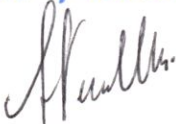
propone alla C.A. che venga autorizzato l'affidamento a trattativa privata, stante il modesto importo dei lavori e l'urgenza di farli eseguire, dei lavori indicati in allegato.

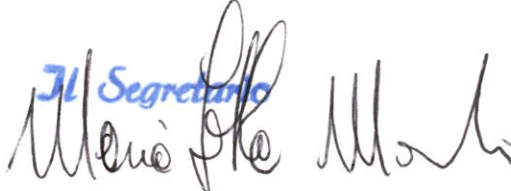
LA COMMISSIONE AMMINISTRATRICE

- Udita la relazione e la proposta del Direttore di Esercizio;
- Visto l'art. 6 T.U. del 1925;
- Visto il D.P.R. n° 902/1986;
- A voti unanimi e con il voto consultivo favorevole del Direttore di Esercizio

DELIBERA

- di autorizzare la Direzione di Esercizio ad affidare a trattativa privata i lavori elencati negli allegati;
- di far gravare la spesa presunta di £ 7'000'000 oltre IVA sul bilancio preventivo 1996 alla voce "Lavori e manutenzioni affidati a terzi";
- di rendere il presente provvedimento immediatamente esecutivo, stante l'urgenza di poter disporre dei locali per esigenze di servizio;

Il Presidente


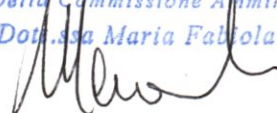
Il Segretario


Comunicata all'Amministrazione Comunale il

Ratificata dalla Giunta Municipale nella seduta del

Resa esecutiva il **- 5 FEB. 1996**

IL SEGRETARIO
IL DIRETTORE
Della Commissione Amministratrice
(Dot.ssa Maria Fabbola Menenti)





**AZIENDA MUNICIPALIZZATA
AUTOTRASPORTI - TARANTO**

Via C. Battisti, 657 - Tel. (099) 7356111 (5 linee urbane)

Taranto, 12/febbraio/1996

N° di Protocollo : Dir/ 290/96

Raccomandata a mano

Spett/le
Segreteria 4° Settore
Affari Generali
del Comune di Taranto
Palazzo Latagliata

T A R A N T O

Compiegate alla presente trasmettiamo, in duplice esemplare, copie dei dispositivi delle deliberazioni assunte della Commissione Amministratrice e dal Presidente di questa Azienda, in data 5 e 8 febbraio 1996, contrassegnate con i seguenti numeri cronologici:

- Del. nn° 27 - 28 - 29 - 30 - 31 - 32 - 33 - 34 - 35 - 36 - 37 - 38 - 39
- 40 - 41.-

Distinti saluti.

IL DIRETTORE
(ing. Francesco Lucibello)

pa. 13/2/96
A. De Ciano

A.M.A.T.-AZIENDA MUNICIPALIZZATA
AUTOTRASPORTI PUBBLICI
VIA CESARE BATTISTI N.657-TARANTO

LAVORI DI RIPRISTINO UFFICIO INFORMATICA ED ECONOMATO
NELL'AMBITO DELLA PALAZZINA UFFICI AMMINISTRATIVI

RELAZIONE TECNICA

TARANTO LI 05.02.1996

IL TECNICO

ORDINE DEGLI INGEGNERI della Provincia di TARANTO
Dott. Ing. <i>[Signature]</i>
RIZZO Pietro
N. 422

In seguito alla dismissione dell'Ufficio CED, si sono resi disponibili due locali che sono da adibire ad Ufficio Informatica ed Ufficio Economato.

Per rendere i locali suddetti idonei alla nuova destinazione occorre eseguire dei lavori di adeguamento e ripristino che, di seguito, si vanno a descrivere:

A) OPERE MURARIE

- 1) Smantellamento del pavimento sopraelevato attualmente in opera, con trasporto a discarica e/o altro luogo indicato dalla D.L. del materiale di risulta.
- 2) Pulizia e lucidatura del sottostante pavimento in marmette di cemento a scaglie di marmo.
- 3) Sostituzione dello zoccolino battiscopa.
- 4) Chiusura del vano di comunicazione tra i due locali, utilizzando mattoni in gas-beton, ivi incluso il ripristino dell'intonaco con malta civile a tre strati.
- 5) Rimozione del rivestimento in carta da parati, esistente, con successiva stuccatura, carteggiatura e pitturazione delle pareti e soffitti.
Verrà utilizzata vernice di tipo plastico, con finitura a bucciato, per le pareti; tempera per il soffitto.

B) OPERE DA FALEGNAME

- 1) Esecuzione di revisione delle porte di accesso ai locali, ripristinandone la originaria misura in altezza; sostituzione della ferramenta d'uso e, ove occorrente, la specchiatura vetrata, utilizzando vetro martellato.
Sverniciatura, stuccatura, carteggiatura e verniciatura a smalto.

C) IMPIANTO ELETTRICO

- 1) Verrà realizzato l'impianto elettrico, di tipo sottotraccia, con componenti modulari da incasso (serie civile), così come da schema allegato (DIS. IE/01).
Tutti i circuiti faranno capo ad una cassetta di distribuzione principale, ubicata in corrispondenza dell'ingresso al locale, ove verrà allocata una morsettiera da cui si partiranno le varie linee.
In ogni locale vi saranno distinte distribuzioni per l'alimentazione normale e per quella preferenziale (computer).
L'impianto dovrà essere eseguito da parte di ditta abilitata, ai sensi della legge 46/90, che a fine lavori rilascerà la prescritta dichiarazione di conformità, unitamente agli allegati previsti per legge.

Saranno esclusi dalla fornitura:

- gli organi illuminanti
- le prese e cavi per la trasmissione dati
- le linee telefoniche.

D) IMPIANTO DI RISCALDAMENTO

- 1) Verrà eseguita la derivazione, dai collettori principali correnti all'intradosso del soffitto del corridoio, per l'allacciamento di fan-coils e/o condizionatori split, da ubicare sotto finestra (vedi DIS. IR/01).
- Dette derivazioni verranno realizzate previo sezionamento delle tubazioni di cui sopra (collettori in acciaio) ed inserimento di "TEE" muniti di attacco rame.
- Le tubazioni di allacciamento saranno in rame, UNI 6507, d=18x1, coibentate con coppelle di isolene s=6mm, con guaina antistrappo, posate sottotraccia.

Saranno esclusi dalla fornitura:

- i fan-coils.

A completamento ed integrazione di quanto esposto nella presente relazione, si allegano i seguenti elaborati grafici:

- DIS. IE/01: IMPIANTO ELETTRICO
- DIS. IR/01: IMPIANTO DI RISCALDAMENTO

Taranto li 05.02.1996

IL TECNICO



A.M.A.T.-AZIENDA MUNICIPALIZZATA
AUTOTRASPORTI PUBBLICI
VIA CESARE BATTISTI N.657-TARANTO

LAVORI DI RIPRISTINO UFFICIO INFORMATICA ED ECONOMATO
NELL'AMBITO DELLA PALAZZINA UFFICI AMMINISTRATIVI

ELENCO PREZZI

TARANTO LI 05.02.1996

IL TECNICO



A) OPERE MURARIE

ART.A.1) Rimozione pavimento sopraelevato

Esecuzione di rimozione di pavimento sopraelevato, con trasporto del materiale di risulta a discarica o altro luogo indicato dalla D.L.

La voce è comprensiva di ogni onere e magistero occorrente per dare il lavoro compiuto a regola d'arte, quali operazioni di smontaggio, carico, scarico, trasporto è quant'altro.

per ciascun mq.....£ 10.000

ART.A.2) Lucidatura pavimento

Esecuzione di lucidatura a piombo, con apposita macchina levigatrice, di pavimento in marmette di cemento granigliato.

La voce è comprensiva di ogni onere e magistero occorrente per dare il lavoro finito a perfetta regola d'arte, quali preventiva pulizia e rimozione di eventuale materiale di risulta; carico, scarico e trasporto macchina levigatrice; lavaggio e pulizia finale del pavimento.

per ciascun mq.....£ 15.000

ART.A.3) Zoccolino battiscopa

Fornitura e posa in opera di zoccolino battiscopa in lastre di marmo tipo perlato di Sicilia, con altezza di 10 cm e spessore di 1,4 cm.

La voce è comprensiva di ogni onere e magistero per dare il lavoro finito a regola d'arte, quali il fissaggio con malta cementizia, la preventiva lucidatura, la finitura con intonaco del bordo superiore, la rimozione del battiscopa in opera e trasporto a discarica.

per ciascun ml.....£ 22.000

ART.A.4) Chiusura vano

Esecuzione di chiusura vano di comunicazione esistente tra i due locali, previa rimozione di architrave e stipiti in marmo.

Verranno utilizzati mattoni in gas-beton, di spessore 10/12 cm, ivi incluso il rivestimento su entrambe le facce con intonaco di tipo civile a tre strati.

per ciascun mq.....£ 40.000

ART.A.5) Pitturazione

Esecuzione di pitturazione di superfici interne, previa rimo-

zione dell'esistente rivestimento in carta da parati, stuccatura, carteggiatura, applicazione di uno strato di vernice isolante antimuffa, applicazione di cornicetta coprifilo in legno

ART.A.5.1) vernice plastica

con vernice plastica, a due strati,
con finitura a bucciato

per ciascun mq.....£ 18.000

ART.A.5.2) tempera

con tempera, a due strati

per ciascun mq.....£ 8.000

B) OPERE DA FALEGNAME

ART.B.1) Ripristino porte

Esecuzione di ripristino porte in legno, con specchiatura vetrata, consistente in sostituzione della ferramenta d'uso; ripristino dell'altezza originaria della porta; sverniciatura, stuccatura, carteggiatura e verniciatura con due mani di smalto; sostituzione del pannello vetrato, utilizzando vetro martellato spessore s=6 mm.

per ciascuna porta.....£300.000

C) IMPIANTO ELETTRICO

Esecuzione di impianto elettrico, di tipo sottotraccia, con apparecchiature della serie civile da incasso, tipo BTICINO serie MAGIC o similare; con conduttori in rame tipo NO7V-K e tubi contenitori in PVC serie pesante, di tipo autoestinguente; cassette e scatole portafrutti in materiale plastico autoestinguente a marchio IMQ.

ART.C.1) punto presa doppia

costituito da interruttore di protezione automatico da 16A; n.2 prese bipolari, bivalenti 10/16A; quota parte di impianto di alimentazione

per ciascun punto presa.....£ 65.000

ART.C.2) punto presa singola

idem come ART.C.1) ma con una sola presa

per ciascuna presa.....f 55.000

ART.C.3)allacciamento fan-coil

costituito da cassetta di derivazione con interruttore automatico bipolare da 16A; tratto di collegamento sottotraccia costituito da tubazione flessibile e relativi conduttori

per ciascun allacciamento.....f 60.000

ART.C.4)punto luce

impianto per punto luce a parete e/o a soffitto,comprendente tubo contenitore in PVC,conduttori in rame,apparecchi di comando

ART.C.4.1)punto luce interrotto

per ciascun punto luce.....f 35.000

ART.C.4.2)punto luce senza calata

per ciascun punto luce.....f 22.000

ART.C.5)Presa telefonica

predisposizione per punto presa telefonica,comprendente cassette di derivazione,tubo contenitore in PVC,scatola portafrutto e presa unificata di tipo SIP

per ciascuna presa.....f 38.500

ART.C.6)Presa trasmissione dati

predisposizione per punto presa trasmissione dati,comprendente cassette di derivazione,tubo contenitore,scatola portafrutti

per ciascuna presa.....f 35.000

D)IMPIANTO DI RISCALDAMENTO

ART.D.1)Derivazione per allacciamento fan-coil

Realizzazione di derivazione per allacciamento fan-coil,com-

prendente sezionamento delle tubazioni principali, fornitura e posa in opera di tubazioni in rame $d=18 \times 1$, coibentate con coppelle di isolene $s=6\text{mm}$, posate sottotraccia.

La voce è comprensiva di ogni onere e magistero occorrente per dare il lavoro finito a regola d'arte, quali tagli e saldature, raccorderia e pezzi speciali, valvolame

per ciascun allacciamento.....£300.000

A.M.A.T.-AZIENDA MUNICIPALIZZATA
AUTOTRASPORTI PUBBLICI
VIA CESARE BATTISTI N.657-TARANTO

LAVORI DI RIPRISTINO UFFICIO INFORMATICA ED ECONOMATO
NELL'AMBITO DELLA PALAZZINA UFFICI AMMINISTRATIVI

COMPUTO METRICO ESTIMATIVO

TARANTO LI 05.02.1996

IL TECNICO

ORDINE DEGLI INGEGNERI
della Provincia di TARANTO
Dott. Ing. *P. Rizzo*
RIZZO Pietro
N. 422

A) OPERE MURARIE

A.1) Rimozione pavimento sopraelevato

mq 41.50 x £10.000/mq.....£ 415.000

A.2) Lucidatura pavimento

mq 41.50 x £15.000/mq.....£ 622.500

A.3) Zoccolino battiscopa

ml 37.00 x £22.000/ml.....£ 814.000

A.4) Chiusura vano

mq 3.70 x £40.000/mq.....£ 148.000

A.5.1) Pittura plastica

mq 115 x £18.000/mq.....£2.070.000

A.5.2) Tempera

mq 41.50 x £ 8.000/mq.....£ 332.000

Totale voce A).....£4.401.500

B) OPERE DA FALEGNAME

B.1) Ripristino porte

n. 2 x £250.000/cad.....£ 500.000

Totale voce B).....£ 500.000

C) IMPIANTO ELETTRICO

C.1) Presa doppia

n. 9 x £ 65.000/cad.....£ 585.000

C.2) Presa singola

n. 5 x £ 55.000/cad.....£ 275.000

C.3) Allacciamento fan-coil

n. 2 x £ 60.000/cad.....£ 120.000

C.4.1) Punto luce interrotto

n. 4 x £ 35.000/cad.....£ 140.000

C.4.2) Punto luce senza calata

n. 3 x £ 22.000/cad.....£ 66.000

C.5) Presa telefonica

n. 3 x £ 38.500/cad.....£ 115.500

C.6) Presa trasmissione dati

n. 4 x £ 35.000/cad.....£ 140.000

Totale voce C).....£1.441.500

D) IMPIANTO DI RISCALDAMENTO

D.1) Allacciamento fan-coil

n. 2 x £300.000/cad.....£ 600.000

Totale voce D).....£ 600.000

TOTALE COMPLESSIVO DELLE OPERE.....£6.943.000

A.M.A.T.-AZIENDA MUNICIPALIZZATA
AUTOTRASPORTI PUBBLICI
VIA CESARE BATTISTI N.657-TARANTO

LAVORI DI RIPRISTINO UFFICIO INFORMATICA ED ECONOMATO
NELL'AMBITO DELLA PALAZZINA UFFICI AMMINISTRATIVI

DISCIPLINARE D'ONERI

TARANTO LI 05.02.1996

IL TECNICO



Il presente disciplinare regola le modalità di esecuzione dell'appalto in oggetto.

La Ditta aggiudicataria dovrà eseguire le opere nel pieno rispetto della vigente normativa, nonché delle regole di buona tecnica e dell'arte.

Laddove la natura dei lavori lo richieda, la Ditta medesima dovrà risultare iscritta nell'apposito elenco delle imprese abilitate ai sensi della Legge 46/90, per le categorie di lavoro interessate.

L'iscrizione andrà comprovata con la presentazione della relativa certificazione, prima della consegna dei lavori, pena l'annullamento di ogni rapporto.

Il prezzo offerto dovrà risultare comprensivo, oltre all'utile d'impresa, di tutti gli oneri diretti ed indiretti posti a carico di codesta Ditta, quali: manodopera, attrezzature e mezzi provvisori, materiali, oneri assistenziali e previdenziali per il proprio personale, responsabilità civile per eventuali danni a terzi nonché a personale, attrezzature ed infrastrutture dell'Azienda AMAT, che dovessero verificarsi durante l'esecuzione dei lavori.

Risulterà a carico dell'AMAT esclusivamente la fornitura di energia elettrica resa disponibile nei punti di erogazione presenti sui luoghi interessati dai lavori.

Al fine di valutare compiutamente la natura ed entità delle prestazioni richieste, codesta Ditta dovrà esperire idoneo sopralluogo rilevando le circostanze di luogo e di fatto che possono influenzare l'andamento dei lavori, nonché eseguendo tutti i rilievi e misurazioni ritenuti utili, talché il prezzo offerto sia da ritenere congruo, fisso ed invariabile.

Si precisa, a questo riguardo, che la documentazione posta a base della richiesta di offerta è da ritenere unicamente finalizzata a rendere ragione della natura e tipologia delle opere da eseguire.

Essa non impegna in nessun modo l'AMAT per quanto concerne la valutazione delle opere oggetto di appalto, intendendosi che detta valutazione è a totale rischio della ditta appaltatrice.

I prezzi contenuti nell'elenco prezzi potranno essere utilizzati, depurati dell'eventuale sconto offerto, per opere aggiuntive e/o in variante, che dovranno sempre essere autorizzate per iscritto dalla D.L.

In riferimento a quanto precede codesta Ditta, unitamente all'offerta economica, restituirà copia del presente disciplinare sottoscritto per accettazione delle condizioni in esso indicate.

Prima dell'affidamento dei lavori codesta Ditta dovrà dimostrare di essere in regola con quanto previsto dalla vigente normativa antimafia; dovrà provvedere, inoltre, a designare un responsabile tecnico di cantiere, il quale avrà anche il compito di verificare l'osservanza del Piano di Sicurezza (Legge 19/3/90, n. 55-art. 8), anch'esso da predisporre e consegnare prima dell'inizio dei lavori.

Per quanto non indicato nel presente disciplinare si farà riferimento alla vigente normativa in materia di lavori pubblici.

Il prezzo offerto per la esecuzione dei lavori in oggetto deve intendersi "A CORPO" ed "ONNICOMPRENSIVO" e verrà corrisposto in unica soluzione alla ultimazione dei lavori ed accettazione delle opere da parte dell'AMAT.

Il tempo utile per l'esecuzione dei lavori, decorrente dalla data della conferma d'ordine, rimane stabilito in 20(venti) giorni solari, naturali e continui.

Per ogni giorno di ritardo verrà conteggiata una penale di £60.000(sessantamila).

La ditta aggiudicataria, successivamente alla comunicazione che alla stessa sarà data in merito alla aggiudicazione definitiva, sarà invitata, a pena di decadenza, a stipulare il contratto di fornitura e affidamento dei lavori nella forma della scrittura privata.

Tutte le spese di contratto nonché quelle da esso dipendenti e conseguenti sono a totale carico della ditta aggiudicataria.

FIRMA PER ACCETTAZIONE

LEGENDA

- TRACCIATO CONDUTTORE
- CASSETTA DI DERIVAZIONE E/O SCATOLA PORTAFRUTTI
- ✕ PUNTO LUCE A SOFFITTO
- ⏏ INTERUTTORE UNIPOLARE
- ⏏ INTERUTTORE AUTOMATICO BIPOLARE, MODULARE DA INCASSO
- ✕ PRESA 2P+T, 10/16A (BIVALENTE), PROTETTA CON INTERUTTORE AUTOMATICO
- ✕₂ IDEM COME SOPRA, DOPPIA
- ✕₂ IDEM COME SOPRA, INSERITA SUL CIRCUITO PREFERENZIALE (COMPUTER)
- ⊙ PRESA PER LINEA TRASMISSIONE DATI (PREDISPOSIZIONE FINO ALLA CASSETTA)
- TF PRESA TELEFONICA
- FC ALLACCIAMENTO FAN-COIL
- E PUNTO LUCE PER LAMPADA DI EMERGENZA
- T TERMOSTATO AMBIENTE (SOLO PREDISPOSIZIONE)

NOTE

- UTILIZZARE CONDUTTORI TIPO NOFV-K
- REALIZZARE I SEGUENTI CIRCUITI, A PARTIRE DALLA CASSETTA DI DERIVAZIONE PRINCIPALE:
 - 1) PRESE LATO SX (ALIM. NORMALE) SEZ. 2x2.5 G2.5
 - 2) PRESE LATO DX (" ") " "
 - 3) ALLACCIAMENTO FAN-COIL, SEZ. 2x2.5 G2.5
 - 4) PRESE COMPUTER (ALIM. PREFER.) SEZ. 2x2.5 G2.5
 - 5) ILLUMINAZIONE, SEZ. 2x1.5 G2.5
- LE LINEE PER ALIMENTAZIONE NORMALE E PREFERENZIALE DEVONO RISULTARE INDIPENDENTI (CASSETTE E TUBAZIONI SEPARATE)

NOTA: LA POSIZIONE DELLE APPARECCHIATURE E PUNTI DI UTILIZZO VA CONCORDATA CON LA D.L.

NOTA BENE: IMPIANTO DA ESEGUIRE IN CONFORMITÀ ALLE NORME CEI
IMPIEGARE MATERIALI A MARCHIO IMQ

ORDINE DEGLI INGEGNERI
della Provincia di TARANTO

Dott. Ing. PIETRO RIZZO
N. 422

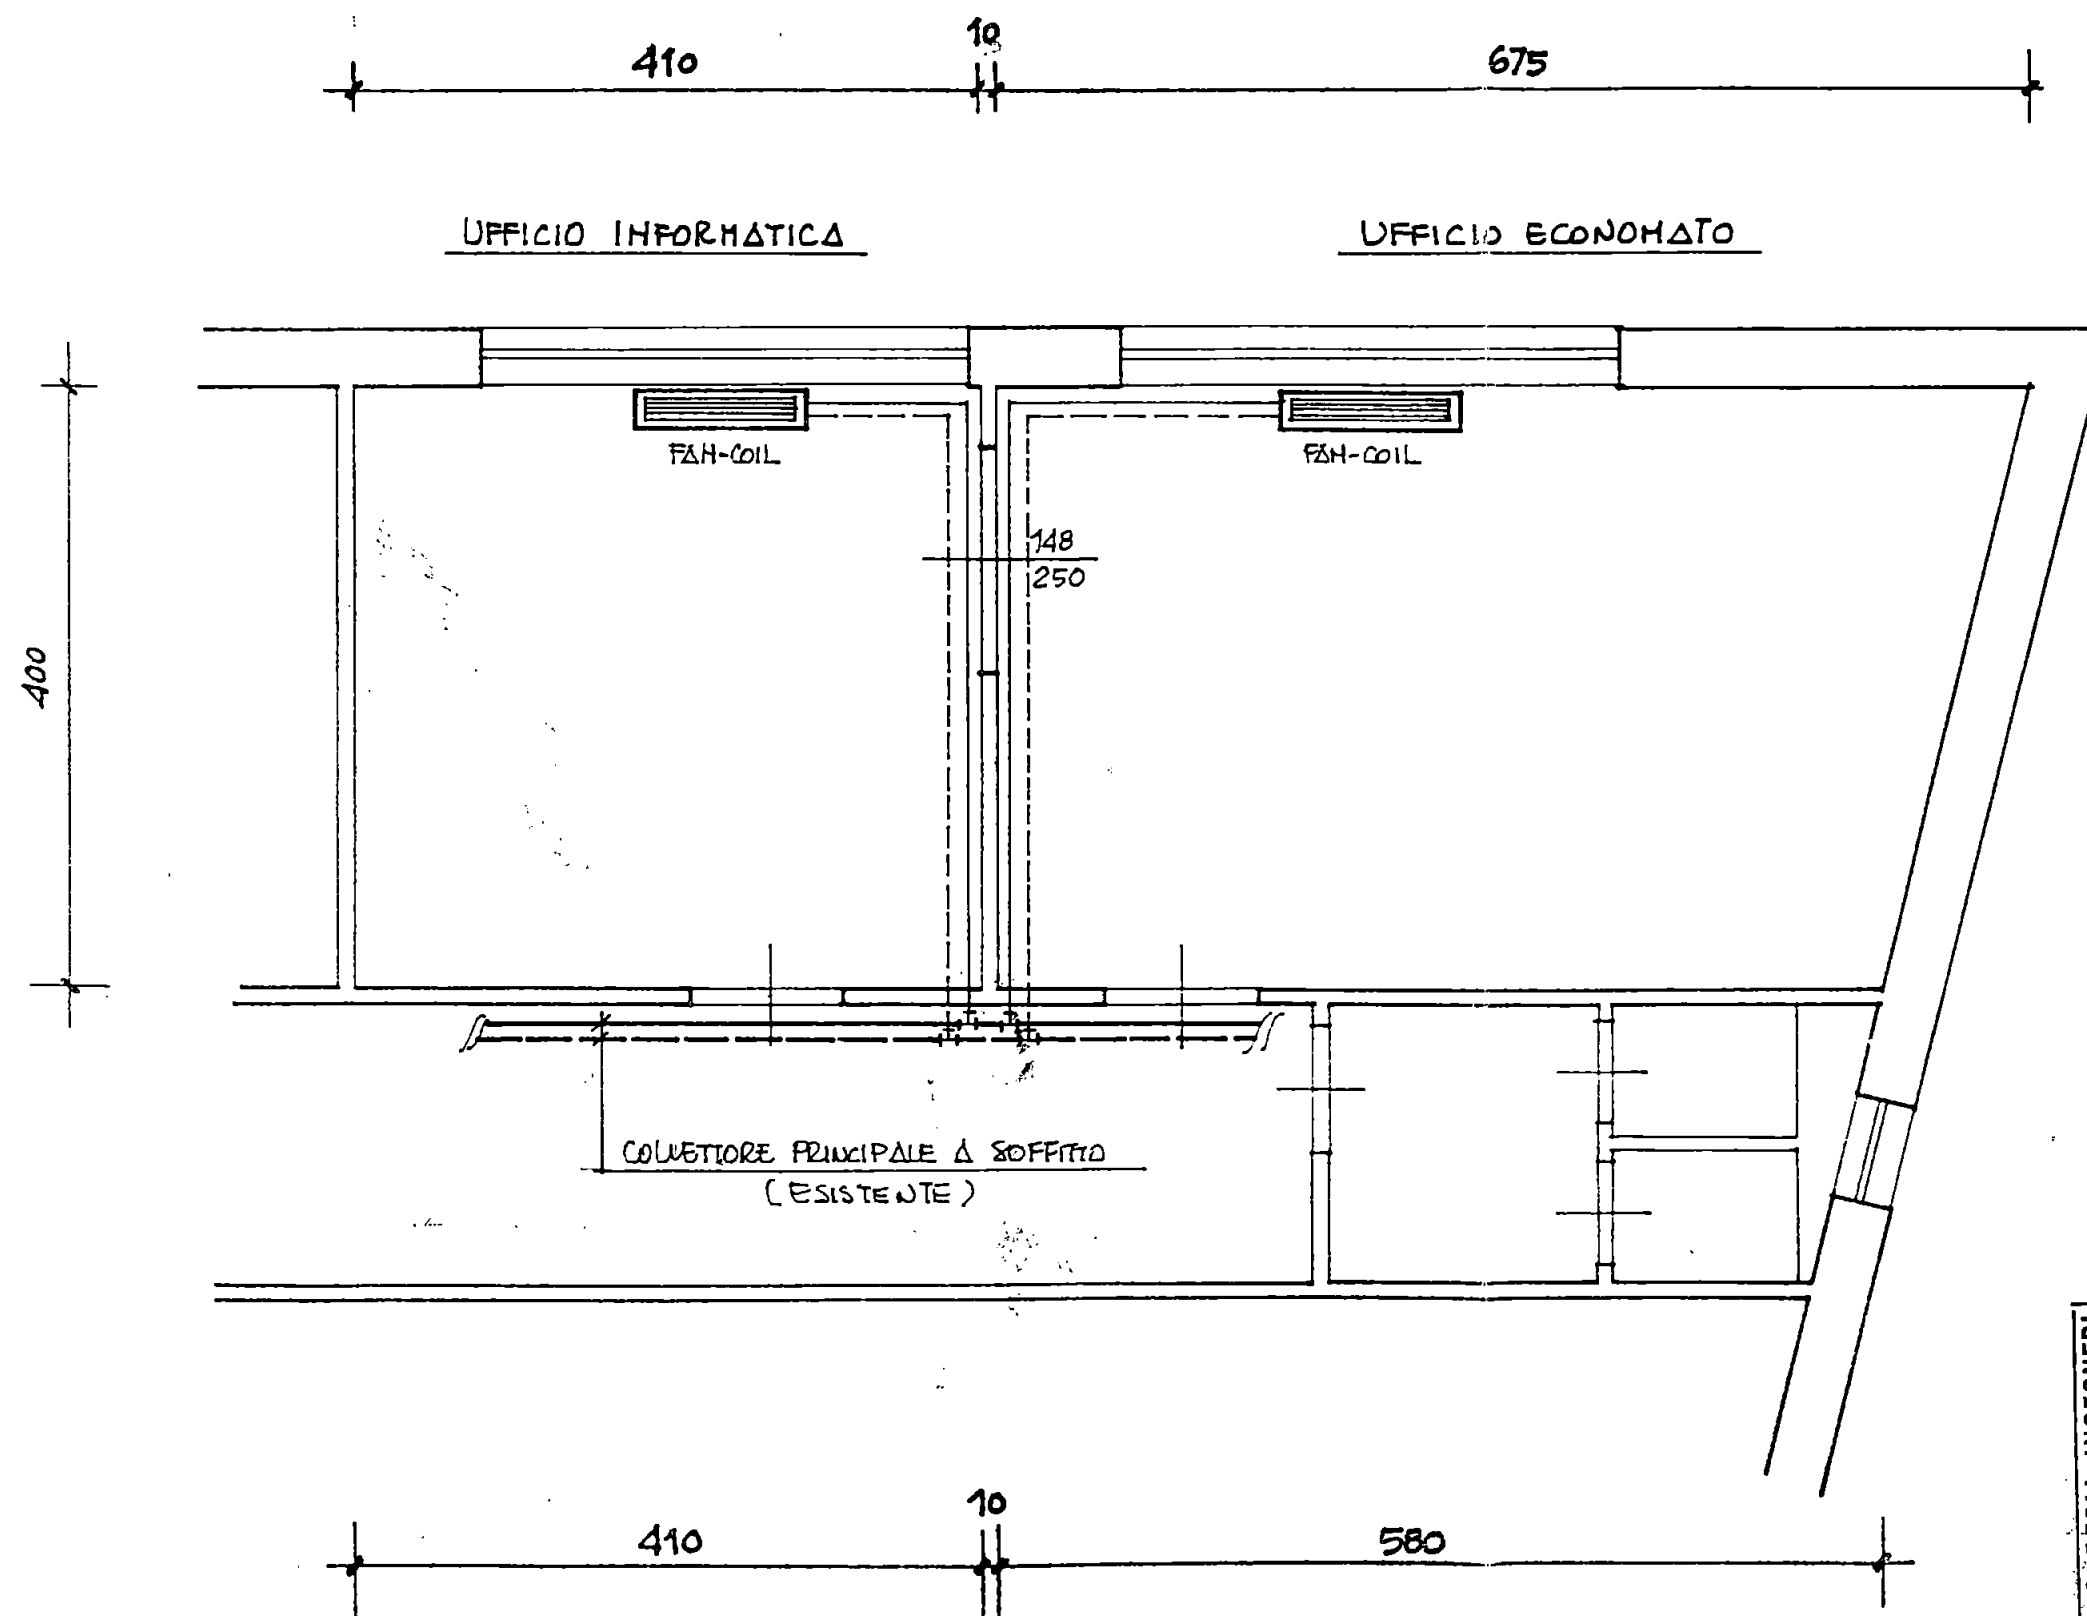
AMAT-Taranto	AREA TECNICA
OFFICINA-DEPOSITO	ING. PIETRO RIZZO
OGGETTO: RIPRISTINO LOCALI UFFICIO INFORMATICA ED ECONOMATO	
TITOLO: IMPIANTO ELETTRICO	
- SCHEMA DI DISTRIBUZIONE INTERNA -	
SCALA 1:50	DATA EMISS. 5.2.1996
REV. N° DATA	DISEGNO N° IE/01

LEGENDA

- COLLETTORE PRINCIPALE RISCALDAMENTO (ESISTENTE), TUBAZIONE DI MANDATA: ACCIAIO NERO CON GIUNZIONI SALDATE.
- IDEM COME SOPRA: TUBAZIONE DI RITORNO
- DERIVAZIONE PER ALLACCIAMENTO FAN-COIL (DA REALIZZARE), TUBAZIONE DI MANDATA: RAME UNI 6507, $\phi 18 \times 1$, COIBENTATA CON COPPELLE DI ISOLENE $S=6mm$
- IDEM COME SOPRA, TUBAZIONE DI RITORNO

NOTE

- GLI STACCHI PER FAN-COIL, DA REALIZZARE IN BASE AL TIPO DI APPARECCHIO PRESCELTO DALLA D.L., SONO DOTATI DI VALVOLA DI INTERCETTAZIONE A DOPPIO REGOLAGGIO E DETENTORE.



ORDINE DEGLI INGEGNERI
della Provincia di TARANTO
Dott. Ing. Pietro
RIZZO N. 422

AMAT-Taranto		AREA TECNICA	
OFFICINA-DEPOSITO		ING. PIETRO RIZZO	
OGGETTO: RIPRISTINO LOCALI UFFICIO INFORMATICA ED ECONOMATO			
TITOLO: IMPIANTO DI RISCALDAMENTO - SCHEMA DI DISTRIBUZIONE INTERNA -			
SCALA	DATA EMISS.	REV. N°	DISEGNO
1:50	5.2.1996	DATA	N° Ir/01