




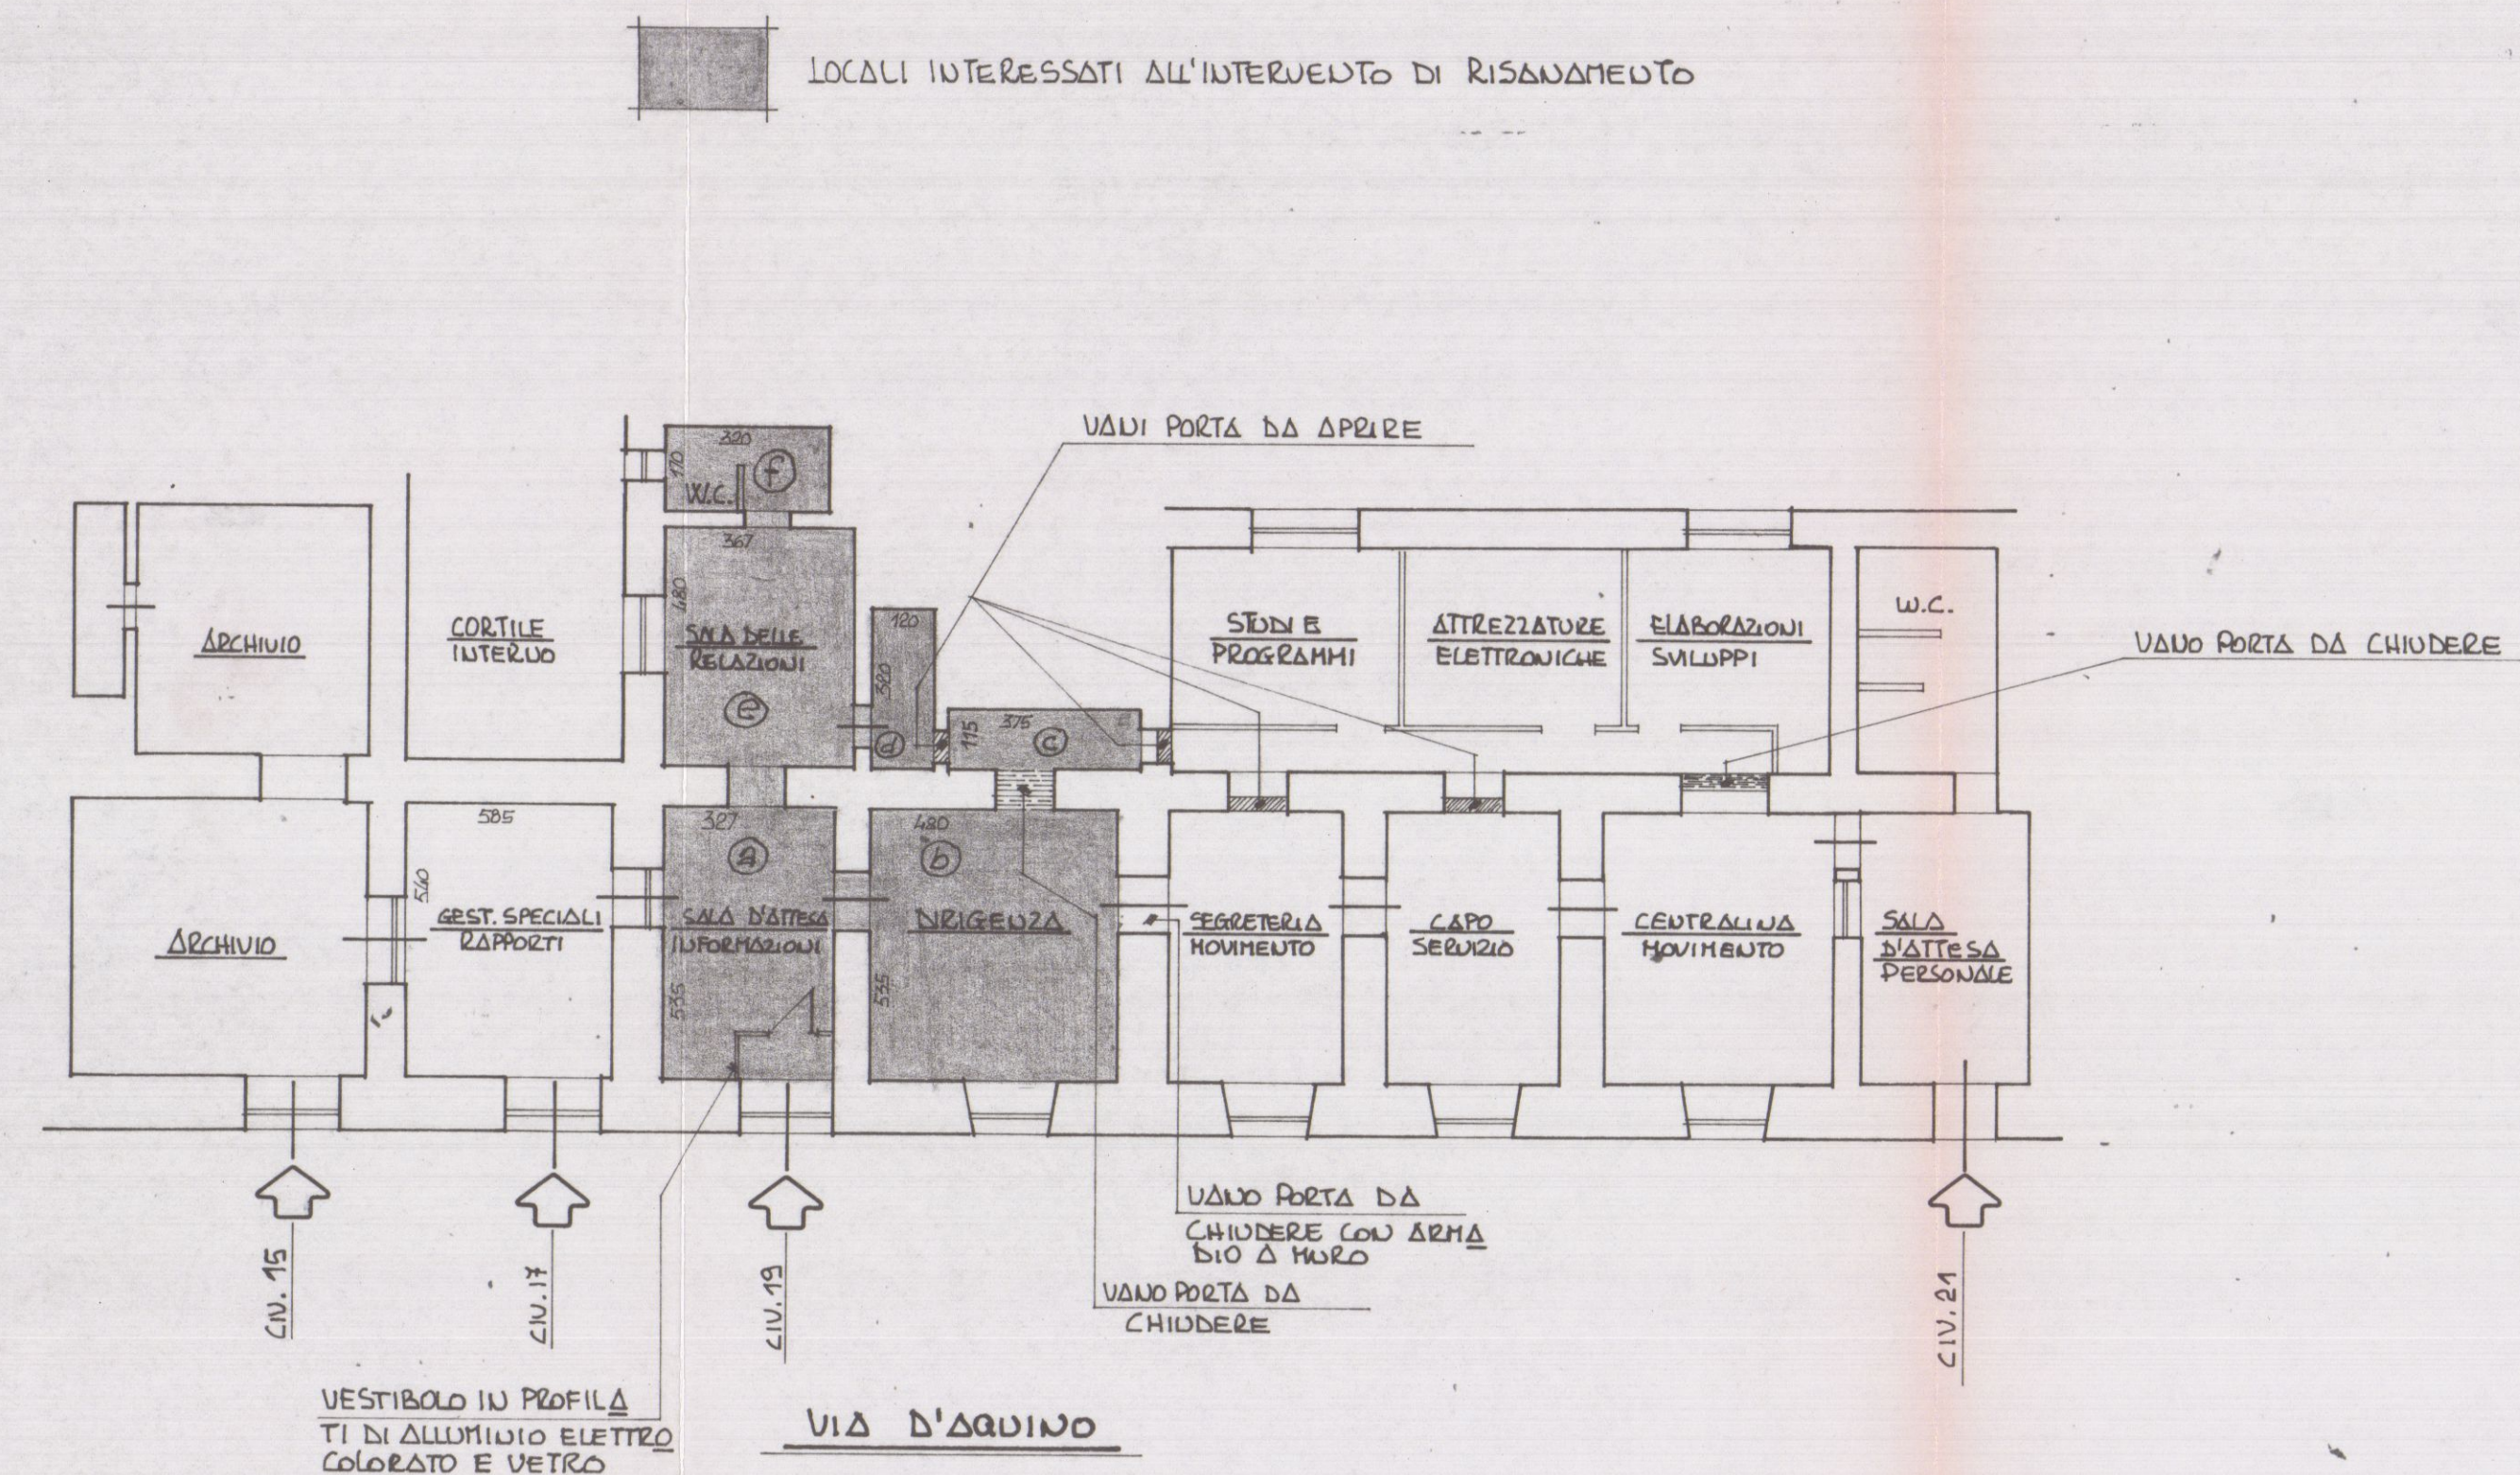

SCHIZZO FUORI SCALA

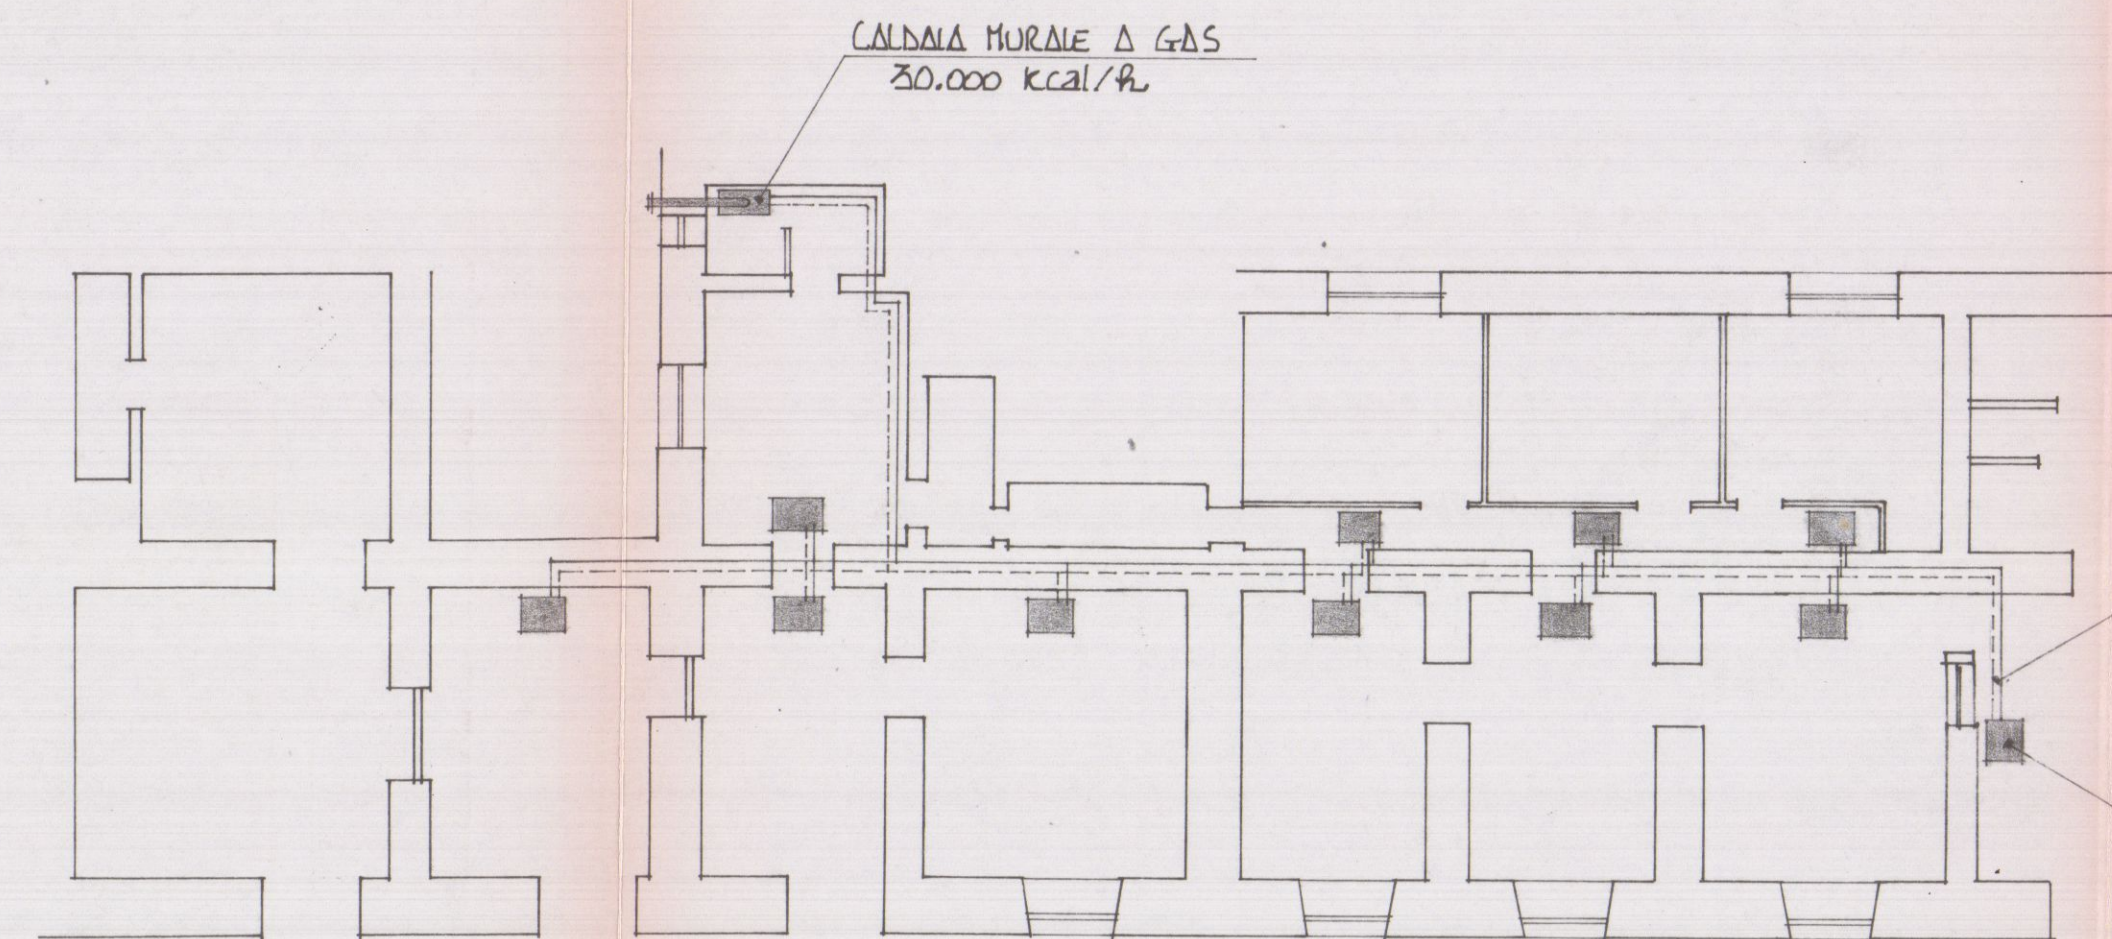

SCHEMA DELL'IMPIANTO DI RISCALDAMENTO

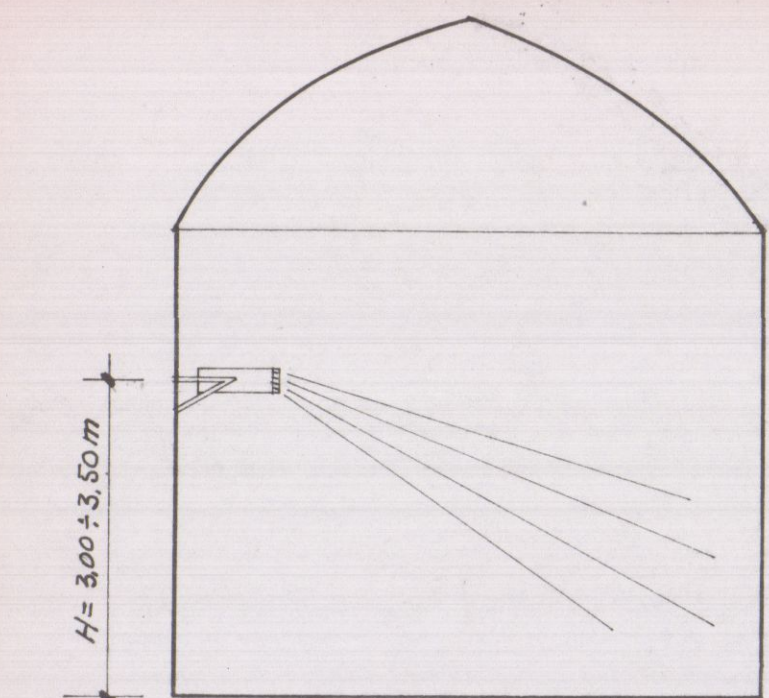


PARTICOLARE INSTALLAZIONE VENTILCONVETTORE


TUBAZIONI IN ACCIAIO NERO HANDESHAW A VISTA (MONTATA E RITORNO)

VENTILCONVETTORE A PARETE CON COPERTURA

A.M.A.T. AZIENDA MUNICIPALIZZ. AUTOTRASP. - TARANTO			
OGGETTO: LAVORI DI RISTRUTTURAZIONE			
UFFICI MOVIMENTO DI VIA D'ADUINO			
REPARTO OFFICINA-DEPTO			
DISEG	LUCID	SCALA //	REV
APPR		DISEGNO 01	

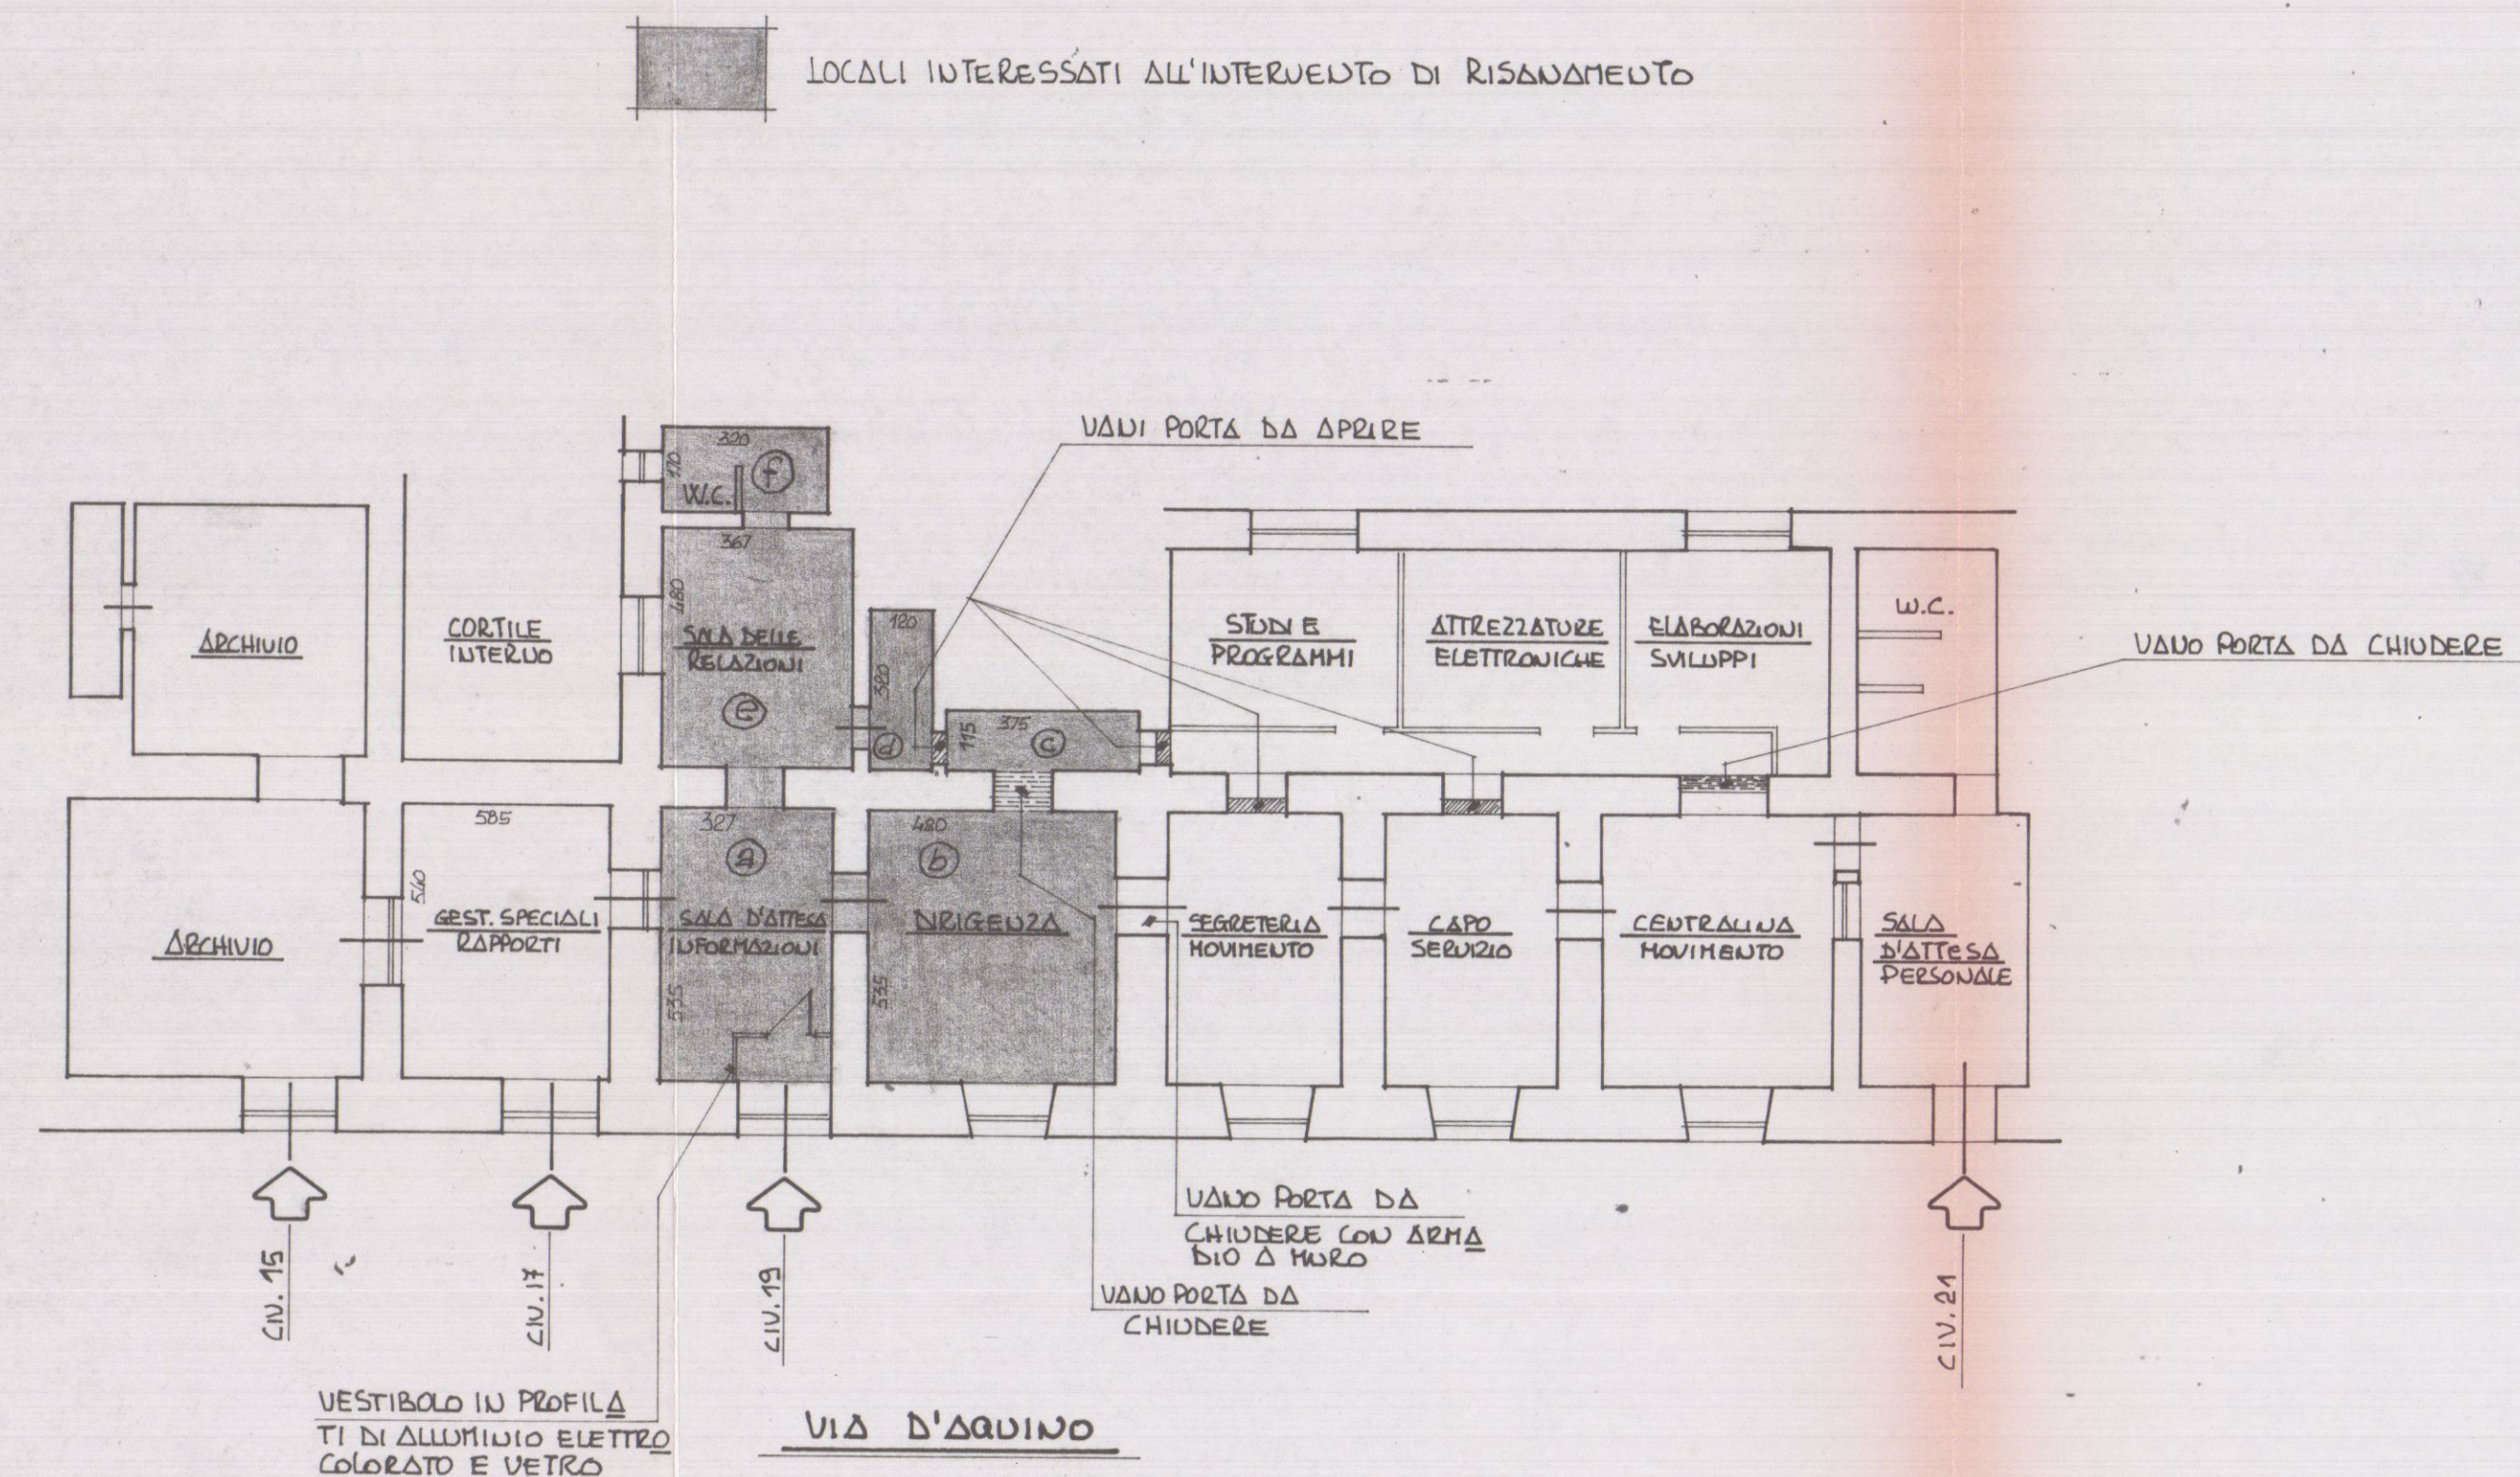

SCHIZZO FUORI SCALA

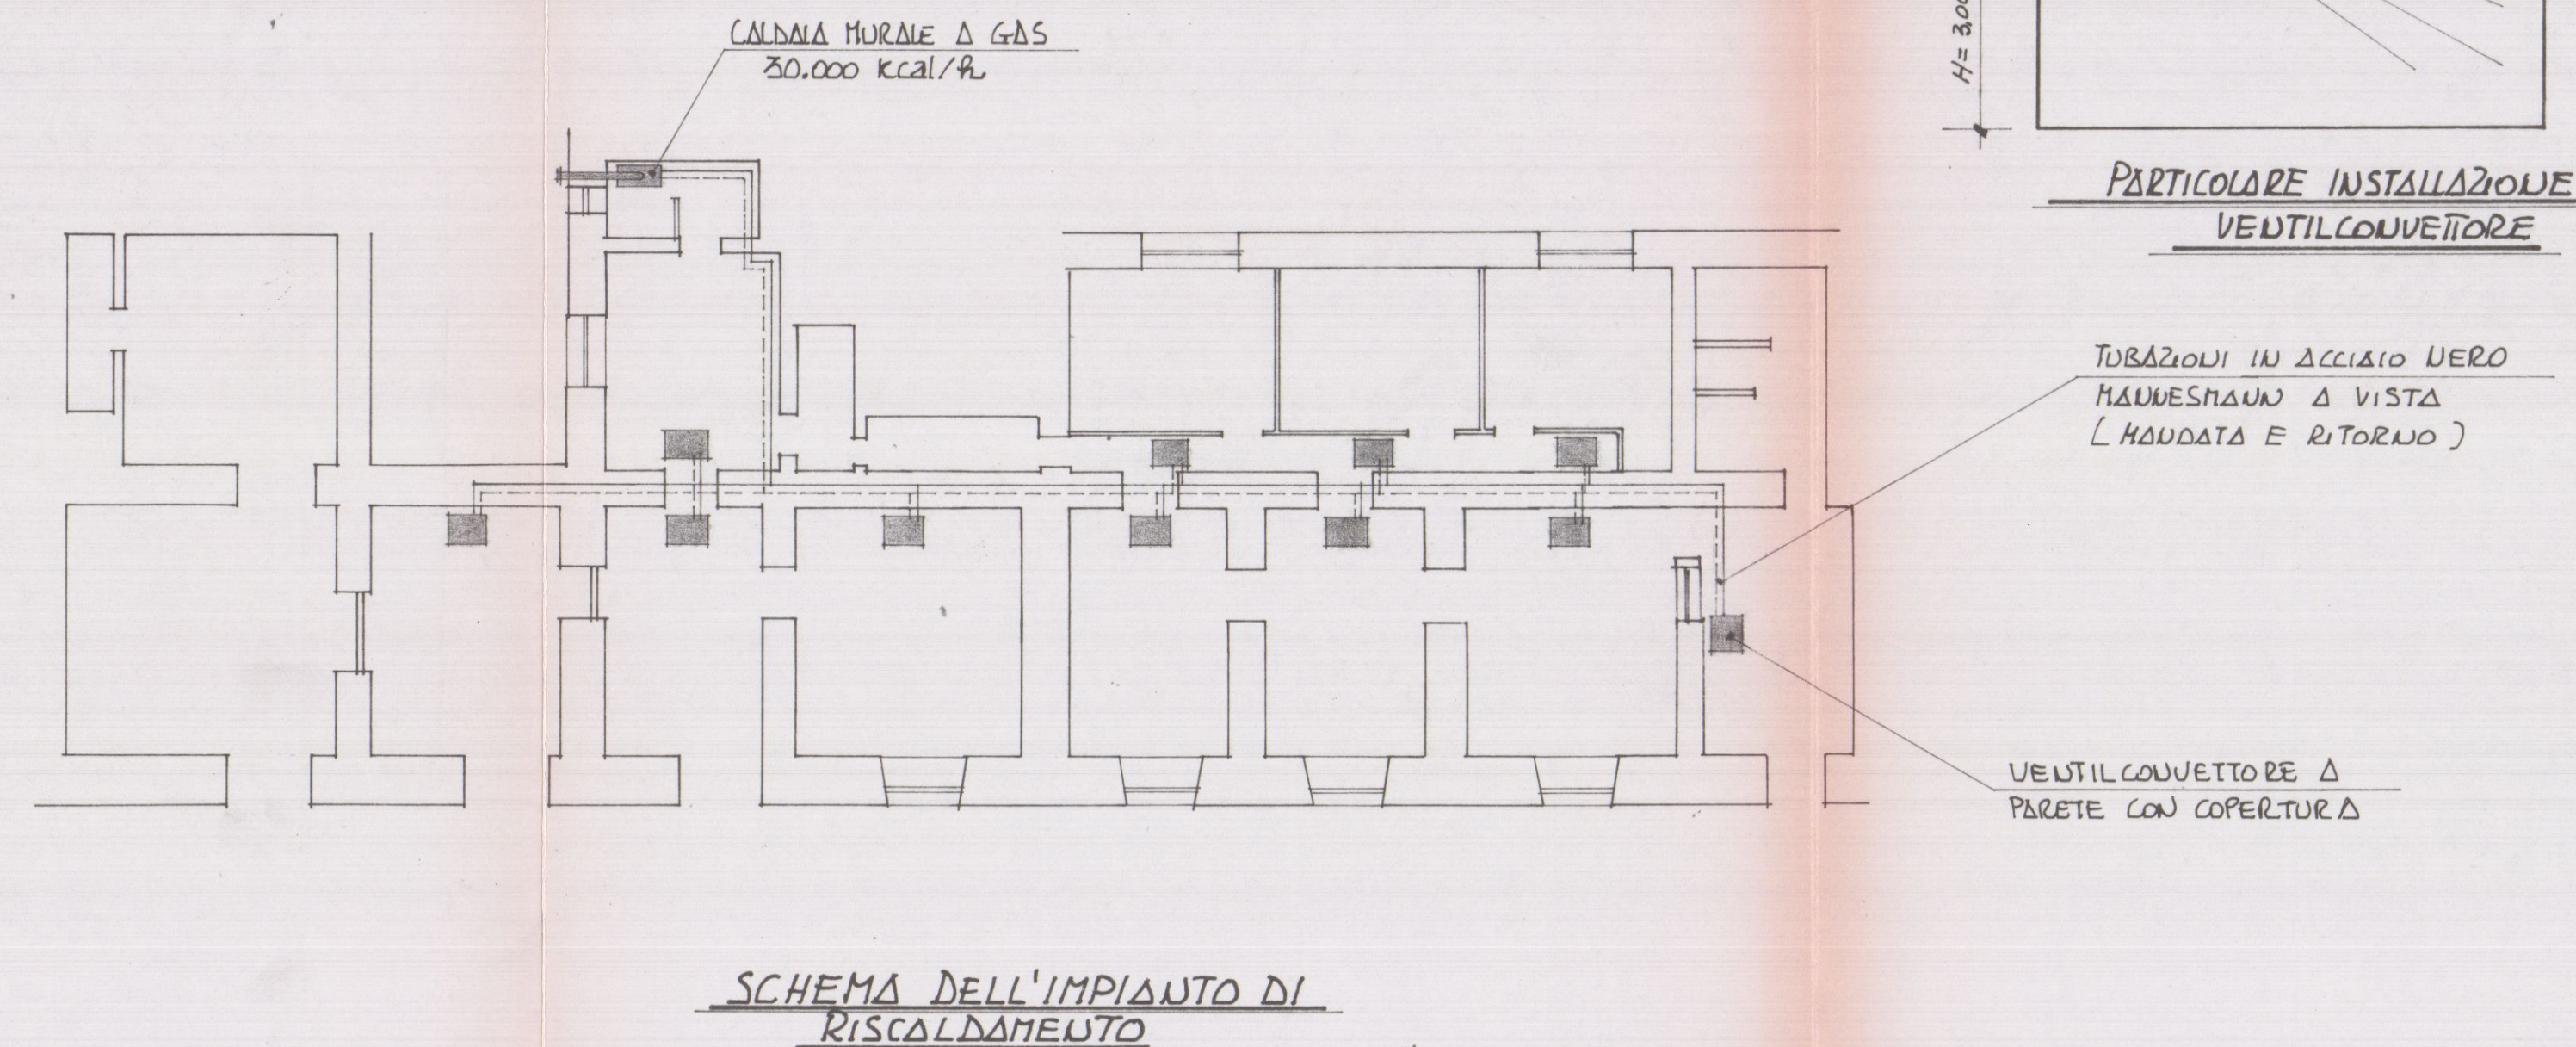

A.M.A.T. AZIENDA MUNICIPALIZZ. AUTOTRASP. - TARANTO			
OGGETTO: LAVORI DI RISTRUTTURAZIONE			
UFFICI MOVIMENTO DI VIA D'ADUINO			
REPARTO OFFICINA-DEPTO			
DISEG	LUCID	SCALA //	REV
APPR		DISEGNO 01	