

O.d.g. del 27-12-2024

PROPOSTA DI DELIBERA DEL CONSIGLIO DI AMMINISTRAZIONE N° 2

Delibera n° _____

del _____

**Oggetto: Indagine di mercato per la fornitura di n. 16 pensiline di fermata autobus-
Affidamento alla ditta "ALPIER S.R.L."**

ALLEGATI/NOTE:

Allegato 1: Richiesta Unità tecnica prot. 18305/2024 del 14/11/2024

Allegato 2: Lettera indagine di mercato

Allegato 3: Offerte pervenute

Il Direttore Generale f.f., d'intesa il Capo Ripartizione Contratti e Appalti, riferisce e propone quanto segue:

Premesso che:

- Con richiesta interna assunta al n. di prot. 18305/2024 del 14/11/2024 (**Allegato 1**), il Responsabile Area Manutenzione Impianti fissi, Ing. Domenico Pellicoro, ha richiesto un'indagine di mercato finalizzata all'individuazione di una ditta esterna per la fornitura di n. 16 pensiline di fermata autobus.
- A tale fine, l'Unità Contratti ha svolto un'indagine di mercato telematica volta a individuare la migliore offerta per la fornitura sopraindicata, alle condizioni descritte in **Allegato 2**.
- La richiesta di preventivo è stata rivolta a 25 imprese, iscritte all'Albo Fornitori telematico di KYMA MOBILITA' S.p.A. al momento dell'invio di tale richiesta, nella categoria "Opere in ferro-vetro-legno", "Fornitura Segnaletica stradale", "Fornitura Impianti di fermata", estratte con procedura di sorteggio eseguita all'interno del portale "Traspare".

Le imprese sono le seguenti:

Ragione Sociale	Sede
SEBACH SPA	VIA FIORENTINA, 109, Certaldo - 50052
Puglia sistemi srl	Strada provinciale 109, z.i., Pulsano - 74026

ITES S.r.l.	Viale Magna Grecia n. 144, Taranto - 74121
FEMAT SRL	VIA PER TARANTO KM 2 – SNC, Crispiano - 74012
DISEGNO URBANO SRL	IA Trav. Viale dell'Artigianato, 11 B-C, Modugno - 70026
DESI SRL	VIA PIO XII N. 14/16, Taranto - 74121
DE QUARTO SRL	VIA ING.PETIO ZONA PIP, Taranto - 74121
DE GIORGIO FERRAMENTA S.R.L.	VIA LUCANIA 47, Taranto - 74121
A.T.I. S.R.L.	VIA GENERAL MESSINA N. 15 , Taranto(TA), 74121
ALPIER SRL	PIAZZA MARTELLOTTA 41, Crispiano - 74012
Aquatech S.r.l.	Via Lisippo 2A, Taranto(TA), 74123
Assia Appalti s.r.l.	VIA I°MAGGIO N.4, Giugliano in Campania - 80014
Campo Giuseppe	VIA MEDITERRANEO 43, Taranto - 74122
CAPRIULI INFISSI SRL	Via Umbria 188/190, Taranto - 74121
CONSORZIO KREA SRL	Corso sicilia 24, Acireale - 95024
Freedom Mobility srls	Via Arturo Toscanini 58, Quartu Sant'Elena - 09045
Green Eco Srl	Via Federico Di Palma n. 140, Taranto - 74123
ISEA S.r.l.	S. P. 117 KM 0+100 Z.I., Fragagnano - 74022
ITAT SRL	VIA COSTANTINOPOLI 27, Pulsano(TA), 74026
MIMA SRL	CONTRADA RUINA BARONIA S.N.C., Faggiano - 74020
N.A.C. Costruzioni Srl	VIALE VIRGILIO, 106, Taranto - 74121
NUOVA VETRERIA TISEI DI TISEI ANGELO	Via Nettuno, Taranto - 74121

OCEANIA RESTAURI SRL	VIA XXV APRILE,62, Partinico - 90047
SMACOS S.R.L.	Via N. Piccinni n. 10, Bari - 70131
TEC.GEN SRL	Viale Virgilio 138, Taranto(TA), 74121

- Come riportato nell'**Allegato 3**, sono pervenute la seguenti 5 offerte entro il termine assegnato nel portale "Traspare":

RAGIONE SOCIALE	Prezzo offerto, al netto dell'IVA
ALPIER SRL	€ 45.000,00
Aquatech S.r.l.	€ 64.000,00
DISEGNO URBANO SRL	€ 68.931,66
TEC.GEN SRL	€ 88.000,00
ITES S.r.l.	€ 123.900,00


- Come si evince dal precedente prospetto, l'offerta della società "ALPIER SRL", assunta al n. di prot. 19199/2024 del 28/11/2024, risulta essere la miglior offerta economica pervenuta sulla base del criterio del minor prezzo.

Tanto premesso si propone:

1. di autorizzare, ai sensi dell'art. 50 comma 1 lett. b) del D.lgs. 36/2023, l'affidamento alla società "ALPIER S.R.L." per la fornitura di n. 16 pensiline di fermata autobus, al corrispettivo offerto di € 45.000,00 (al netto di IVA).
2. di autorizzare la Direzione Generale e l'Unità Contratti ed Acquisti ad ogni adempimento connesso e conseguente.

Il Capo Unità Contratti ed Acquisti _____

Il Direttore Generale f.f. _____

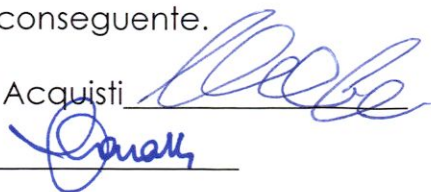

IL CONSIGLIO DI AMMINISTRAZIONE

- vista la proposta formulata ed i relativi allegati;
- ritenuto di approvarla;
- visti lo Statuto Sociale di KYMA MOBILITA' S.p.A. ed il Codice civile,
- a voti

DELIBERA

- a. di autorizzare, ai sensi dell'art. 50 comma 1 lett. b) del D.lgs. 36/2023, l'affidamento alla società "ALPIER S.R.L." per la fornitura di n. 16 pensiline di fermata autobus, al corrispettivo offerto di € 45.000,00 (al netto di IVA).
- b. di autorizzare la Direzione Generale e l'Unità Contratti ed Acquisti ad ogni adempimento connesso e conseguente.



RDA 40/2024 UT

AUE GARO 1

Taranto 12/11/2024

c.a. Area Appalti

Dott. Carrieri Nicola

OGGETTO: INDAGINE DI MERCATO FINALIZZATA AD ACQUISTO DI PENSILINE DI FERMATA

A seguito di indicazioni ricevute dal C.d.A. circa la necessità di sostituzione di pensiline obsolete e di vecchia tipologia e di installazione di nuove pensiline presso fermate bus non provviste, si richiede indagine di mercato finalizzata all'acquisto di nuove pensiline di fermata come da elenco di seguito riportato

Nr. 05 pensiline senza fianco con pannelli posteriori in vetro (tipologia A)

Nr. 05 pensiline di fermata senza fianco con pannelli posteriori in rete metallica (tipologia B)

Nr 03 pensiline di fermata con fianco laterale e pannellatura in vetro (tipologia C)

Nr 03 pensiline di fermata con fianco laterale e pannellatura in rete metallica (tipologia D)

Le pensiline saranno provviste di cornici 75x105 cm della tipologia simile a quelle già installate nelle strade cittadine.

Colorazione: RAL 3001-RAL 7016

Materiale: acciaio zincato a caldo con verniciatura a polvere

Allegati:

1. Offerta e disegno LAB Metal (da non inviare per indagine di mercato)
2. Disegno pensilina tipo A-B
3. Disegno pensilina tipo C-C

La fornitura è comprensiva di:

Certificato CE, disegno quotato, calcoli strutturali sia struttura che sistema di ancoraggio a pavimento.

Se prevista installazione: certificato di corretta installazione

Grazie.

Unità Tecnica

Ing. Pellicoro Domenico



Si autorizza

Quali
12/11/24


tipologia C : con vetro
tipologia D : con rete metallica

①

1300

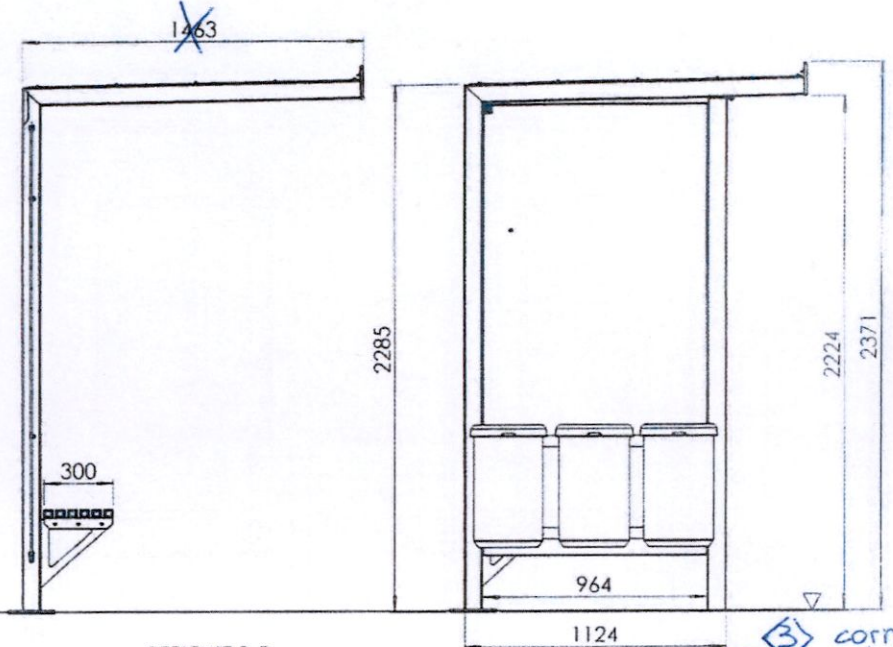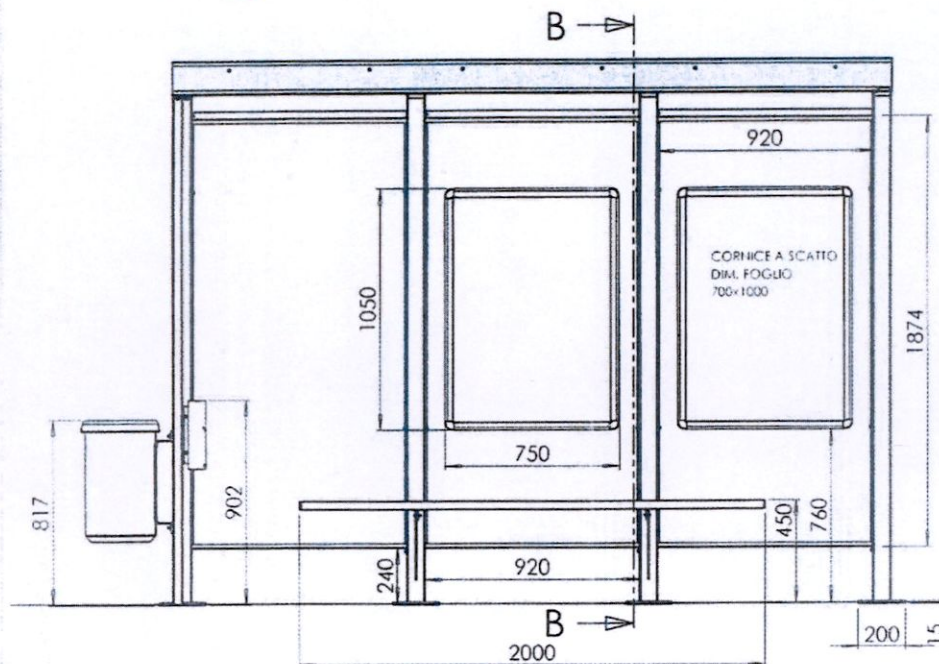

SEZIONE B-B

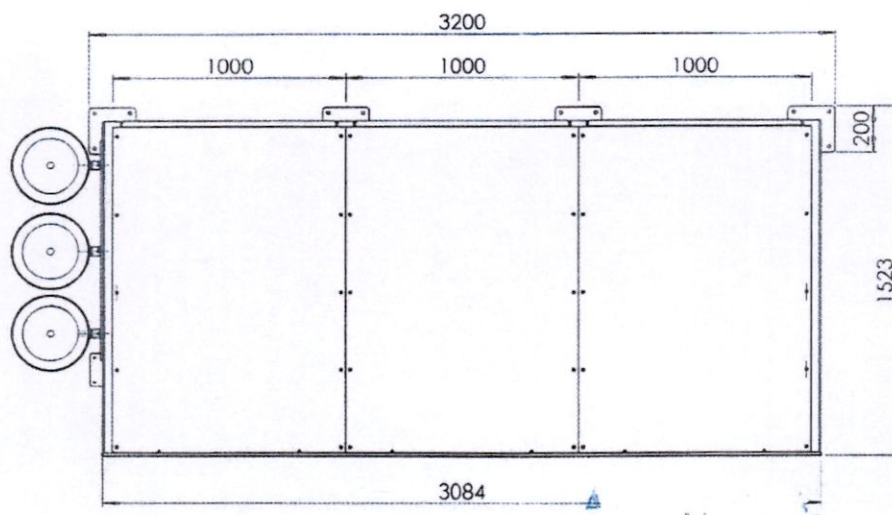

TOPONIMO CON
GRAFICA NOME
FERMATA

BACHECA

CESTINI

PARETE LATERALE
IN LAMIERA FORATA

SPEGNISIGARETTE

BACHECA



seduta su
panco dx

CON PANCA E ACCESSORI - FSTD			
1:20	PENSILINA		
1x45°			
A			


① Ridotta Larghezza

TIPOLOGIA A : con vetro

TIPOLOGIA B : con rete metallica

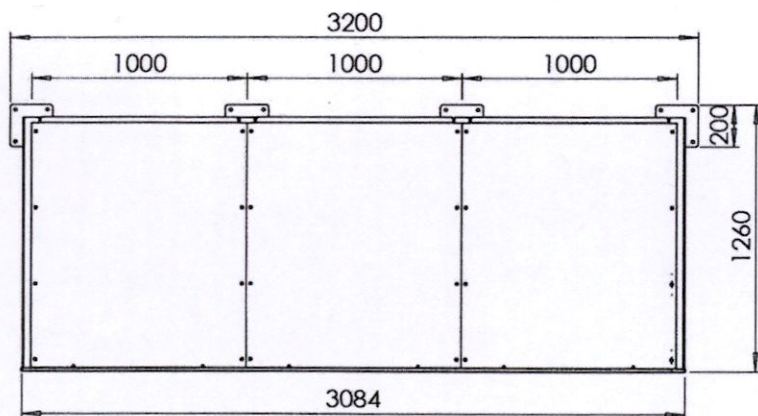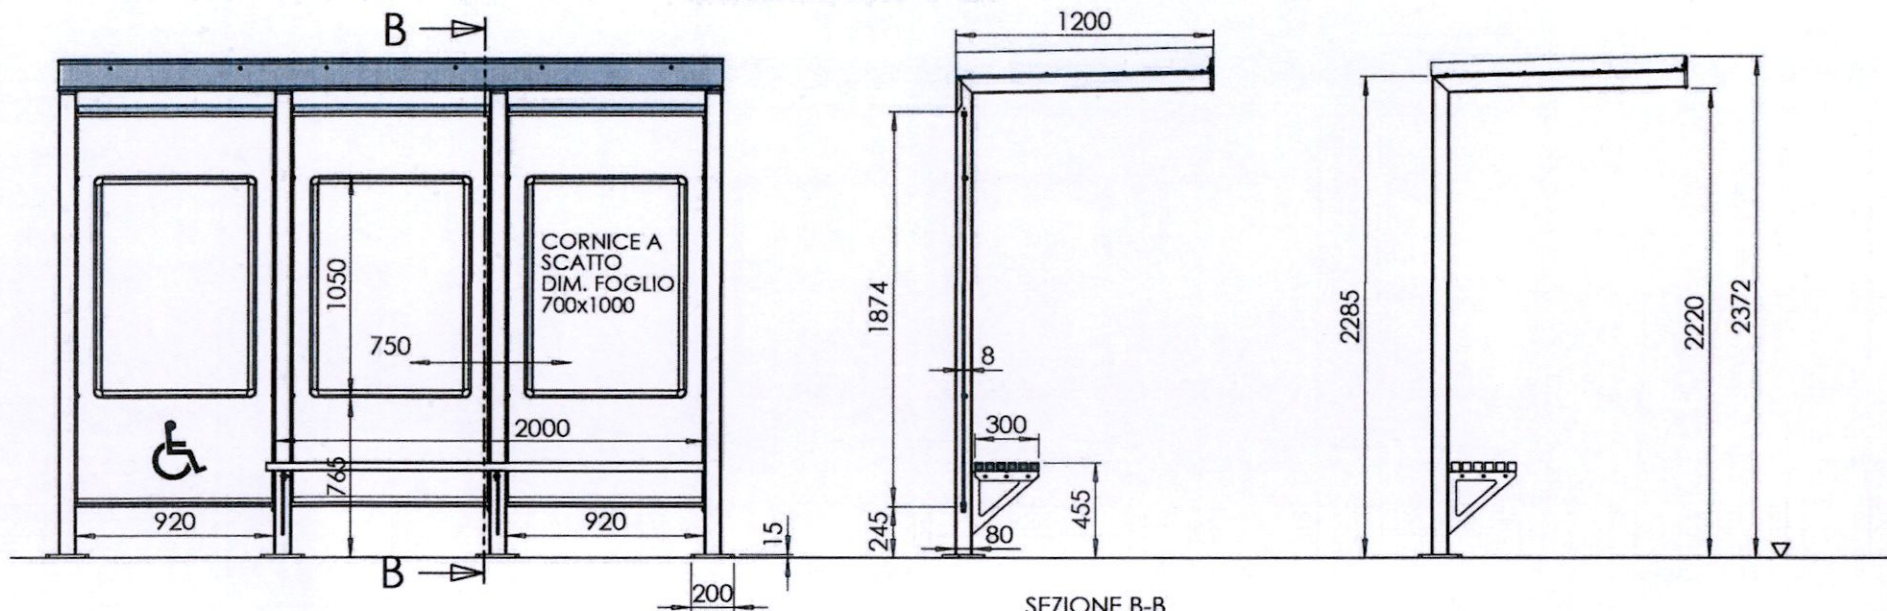

SEZIONE B-B

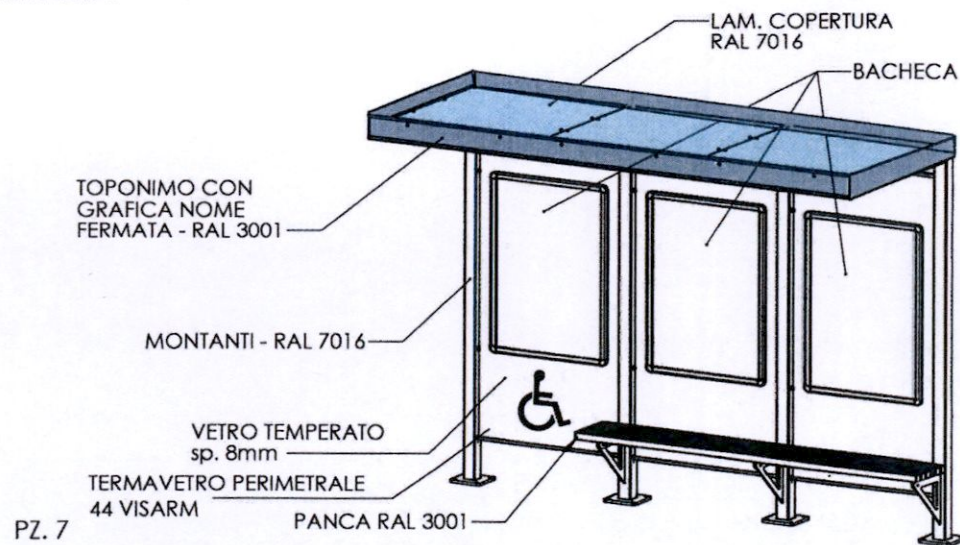

PZ. 7

1. La seduta deve essere allineata sul fianco destro e non centrale
 2. la fascia superiore rossa non sarà solo anteriore ma riguarderà anche gli altri lati
 3. occorre prevedere un sistema di ferma vetro differente poichè quello attualmente utilizzato non è efficiente.
- Si richiede anche la variante della stessa pensilina ma con grigliato a maglia fitta.

Revisioni				
Area	Rev.	Descrizione	Data	Approvata
Sud		N°3 BACHECHE A SCATTO	23/10/2024	M.D.F

		PENSILINA 3 MODULI CON STALLO DISABILI			
		PENSILINA CON PANCA			
1:25					
1x45°					
L					

Spett.li
DITTE VARIE

ALLEGATO 2

Oggetto: RICHIESTA DI PREVENTIVO DI SPESA (AL NETTO DI IVA) FINALIZZATA ALL'ACQUISTO DI PENSILINE DI FERMATA

Con la presente si richiede un preventivo, al netto di IVA, per la fornitura di n. 16 pensiline di attesa autobus presso fermate bus non provviste, come da elenco di seguito riportato.

1. Nr. 05 pensiline senza fianco con pannelli posteriori in vetro (tipologia A)
2. Nr. 05 pensiline di fermata senza fianco con pannelli posteriori in rete metallica (tipologia B)
3. Nr. 03 pensiline di fermata con fianco laterale e pannellatura in vetro (tipologia C)
4. Nr. 03 pensiline di fermata con fianco laterale e pannellatura in rete metallica (tipologia D)

Le caratteristiche minime delle pensiline sono specificate nella descrizione del Prospetto-Offerta (**Allegato 1**) e negli allegati: Disegno pensilina tipo A-B (**Allegato 2**) e Disegno pensilina tipo C-D (**Allegato 3**).

Le pensiline saranno provviste di cornici 75x105 cm della tipologia simile a quelle già installate nelle strade cittadine.

Le colorazioni previste sono le seguenti: RAL 3001 e RAL 7016

È altresì richiesta la seguente tipologia di materiale: acciaio zincato a caldo con verniciatura a polvere.

L'oggetto di questo appalto, che sarà valutato con il criterio del minor prezzo, include la realizzazione di un disegno quotato, calcoli strutturali (sia struttura che sistema di ancoraggio a pavimento), la fornitura delle pensiline di fermata, il Certificato CE, le condizioni di garanzia **debitamente certificate** (minimo 5 anni sulla struttura e tre sulle verniciature ad eccezione delle superfici vetrate. I tiranti e gli ancoranti a pavimento saranno compresi nella fornitura (da considerare la superficie di appoggio in cls)

Il prezzo offerto dovrà altresì comprendere i costi di trasporto c/o ns sede.

Nessun costo aggiuntivo a quello di aggiudicazione in merito potrà gravare su KYMA MOBILITÀ né alcun adempimento (lavoro od altro) potrà altresì essere richiesto a KYMA MOBILITÀ.

I sopralluoghi e le eventuali richieste di chiarimento potranno essere effettuati contattando l'Ing. Domenico Pellicoro (numero di telefono 348 49 13 604) e il Sig. Vincenzo De Padova (numero di telefono 3311486870).

Il preventivo sarà prodotto telematicamente previo accesso sulla piattaforma <https://kymamobilita.traspare.com/> con le credenziali assegnate al fornitore, caricando sul portale, in risposta a alla presente richiesta di preventivo, l'allegato prospetto offerta, compilato in ogni sua

parte, entro le ore **13:00** del **29/11/2024** secondo le procedure indicate nell'allegato manuale operativo.

Le operazioni sopraindicate dovranno essere concluse a fronte di ordine emesso da Kyma Mobilità S.p.A., entro 90 giorni lavorativi dalla ricezione dello stesso.

L'impresa consegnando l'offerta dichiara di aver avuto modo di prendere tutte le misure necessarie alla corretta compilazione dell'offerta.


Il pagamento della relativa fattura, emessa in regime di Split Payment (Art 17 Ter – DPR 633/72), previo riscontro amministrativo/tecnico positivo, avverrà a mezzo bonifico bancario a 60 giorni data ricezione fattura.

Il codice DESTINATARIO Kyma Mobilità S.p.A. per la fatturazione elettronica è il seguente: 5WKJP7T.

Si allegano:

1. Prospetto Offerta (**Allegato 1**)
2. Disegno pensilina tipo A-B (**Allegato 2**)
3. Disegno pensilina tipo C-D (**Allegato 3**)
4. Manuale operativo

IL DIRETTORE GENERALE f.f.
(Dott. Pietro CARALLO)

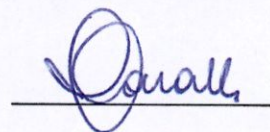

Allegato 1
PROSPETTO OFFERTA

RICHIESTA DI PREVENTIVO DI SPESA (AL NETTO DI IVA) FINALIZZATA ALL'ACQUISTO DI PENSILINE DI FERMATA

Il sottoscritto _____ nato a _____
_____ (___) il _____, Codice Fiscale _____
_____ residente in _____ (___)
Via _____ n. _____, in nome del concorrente
_____ con sede legale in _____
_____ (___), Via _____
_____, n. _____ Codice Fiscale _____
_____, Partita IVA n. _____, telefono _____
_____, e-mail _____
_____, pec _____

NELLA SUA QUALITÀ DI:

(barrare la casella che interessa)

☐ Titolare o Legale rappresentante

☐ Procuratore speciale / generale

DICHIARA

L'insussistenza dei motivi di esclusione di cui artt. Dal 95 al 98 del D. Lgs. 36/2023 (in caso di presenza di situazioni rientranti nelle casistiche delle cause di esclusione non automatiche, occorrerà dichiararle e documentarle con separato allegato)

(segue)

OFFRE

per i servizi richiesti i seguenti prezzi "a corpo", al netto dell'IVA, per tutti i servizi descritti della nota di richiesta di preventivo, nessuna esclusa.

A - Descrizione	B - Prezzo unitario offerto al netto di IVA	C - Numero	D - Prezzo complessivo al netto di IVA (B x C)
Fornitura n. 16 pensiline di fermata autobus N.B.: Le pensiline saranno provviste di • Cornici: 75x105 cm della tipologia simile a quelle già installate nelle strade cittadine. • Colorazioni: RAI 3001 e RAI 7016 • Materiale: acciaio zincato a caldo con verniciatura a polvere Sono incluse: la realizzazione di un disegno quotato, calcoli strutturali (sia struttura che sistema di ancoraggio a pavimento), la fornitura delle pensiline di fermata e dei relativi ancoranti, il Certificato CE, le condizioni di garanzia (5 anni sulla struttura e 3 sulle verniciature) debitamente certificate . N.B: Il prezzo offerto dovrà altresì comprendere i costi di trasporto c/o ns sede.			
1. Pensiline senza fianco con pannelli posteriori in vetro (tipologia A, All. 2)	€ _____	5	€ _____
2. Pensiline di fermata senza fianco con pannelli posteriori in rete metallica (tipologia B, All. 2)	€ _____	5	€ _____
3. Pensiline di fermata con fianco laterale e pannellatura in vetro (tipologia C, All. 3)	€ _____	3	€ _____
4. Pensiline di fermata con fianco laterale e pannellatura in rete metallica (tipologia D, All. 3)	€ _____	3	€ _____
TOTALE OFFERTO (D1 + D2+ D3 + D4) (in cifre)	€ _____		
TOTALE OFFERTO (D1 + D2+ D3 + D4) (in lettere)	€ _____		

CONTATTI DITTA



Cell. _____
Tel. _____
E-mail _____

Luogo _____

Data ____/____/____


Timbro e Firma del Legale
Rappresentante

TIPOLOGIA A, con vetro
TIPOLOGIA B: con rete metallica

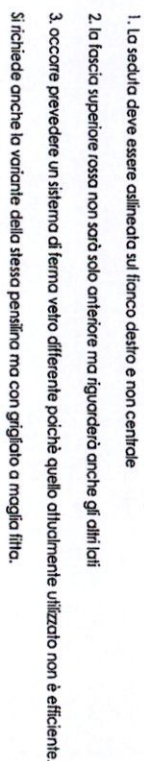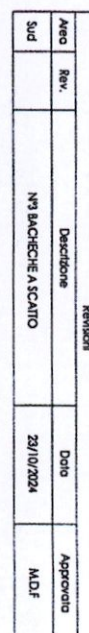
[illegible]

Allegato 3 Disegno pensilina tipo C-D

tipologia C : con vetro
tipologia D : con rete metallica

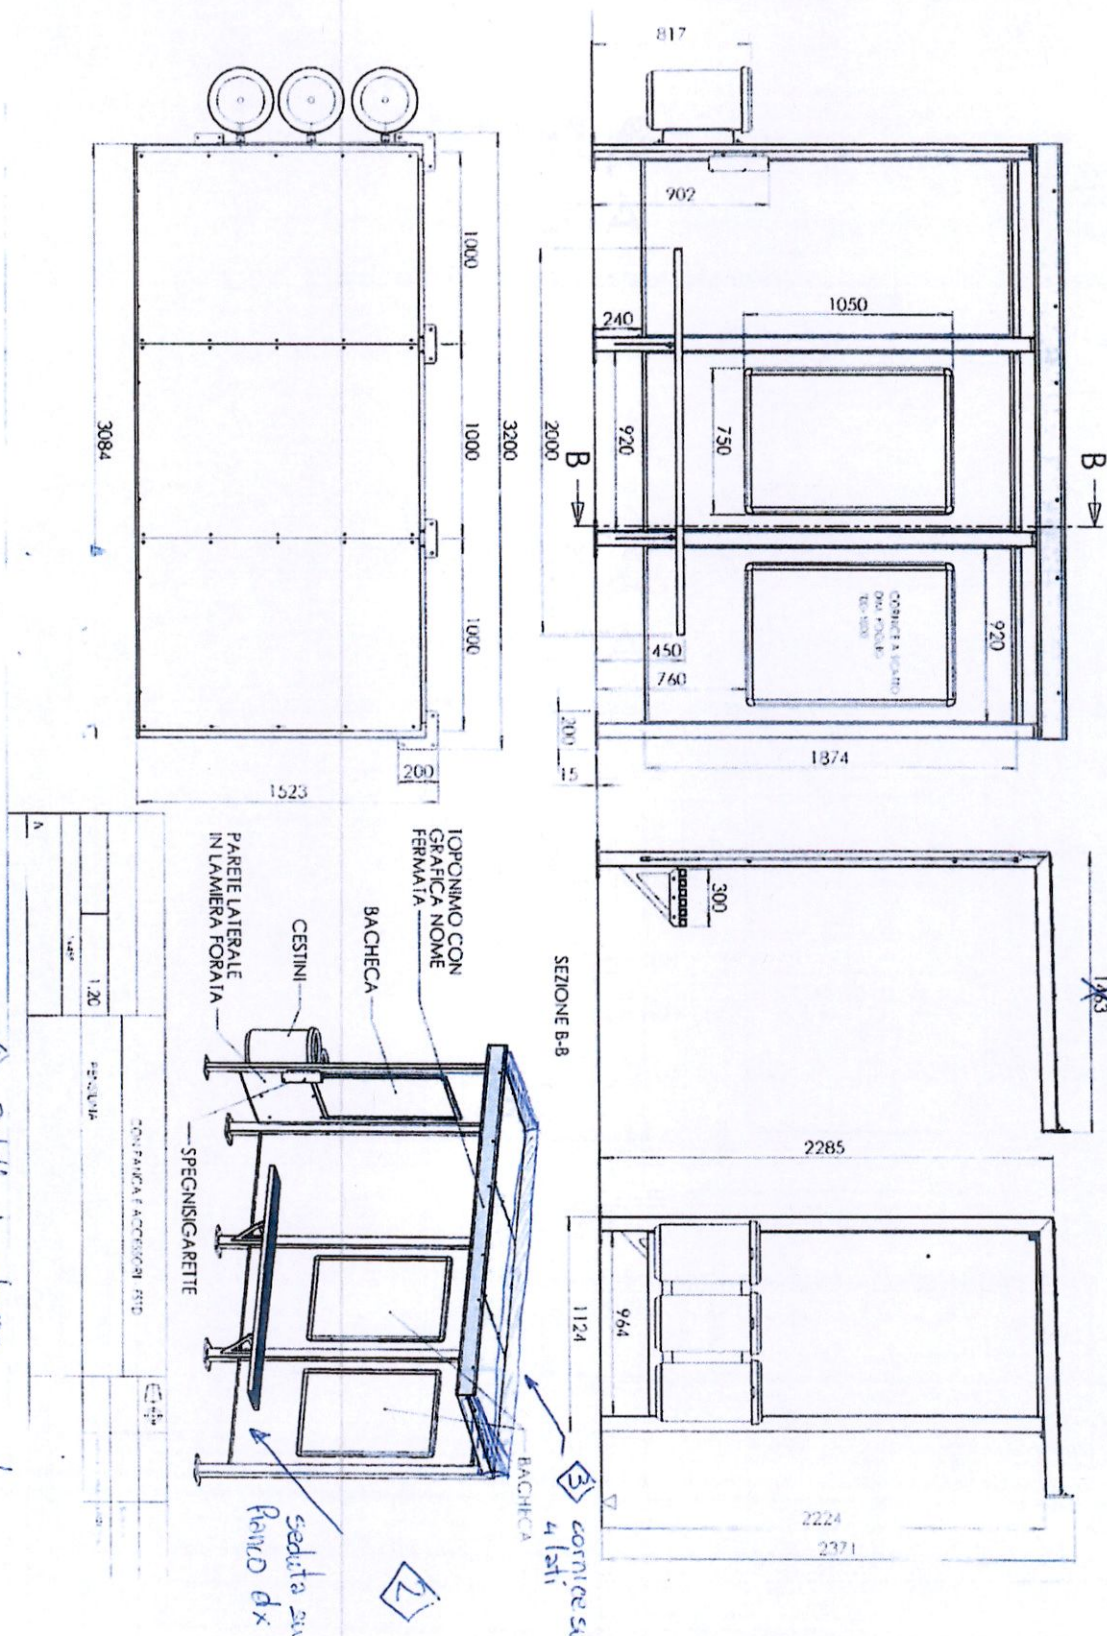

1) R.dotta larghezza

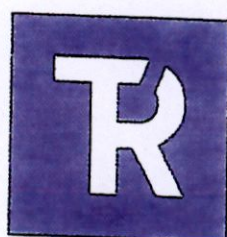

TRASPARE
certified eProcurement platform

MANUALE OPERATIVO
RICHIESTA PREVENTIVO

Piattaforma Traspare™
<https://www.traspare.com>

Premessa

Il presente Manuale Operativo disciplina la partecipazione e la gestione con modalità telematica della seguente procedura:

Procedura di gara	Richiesta Preventivo
Modalità di partecipazione	Si

Art. 1 - Requisiti di partecipazione

Possono partecipare alla presente procedura tutti i soggetti abilitati al Portale "TRASPARE" e che abbiano ricevuto l'invito di partecipazione alla procedura.

Art. 2 - Definizioni utili per la procedura telematica – glossario

Si riporta di seguito il significato dei principali termini indicati nei successivi articoli:

Abilitazione: risultato del procedimento che consente l'accesso e la partecipazione degli Operatori Economici abilitati al sistema informatico per lo svolgimento della gara telematica.

Account: insieme dei codici personali di identificazione costituiti dal User ID (e-mail) e password, che consentono alle Imprese abilitate l'accesso al sistema e la partecipazione alla gara telematica.

Firma digitale: è uno dei requisiti che l'offerta deve possedere per essere giuridicamente rilevante e per garantirne inviolabilità/integrità e provenienza. È il risultato della procedura informatica (validazione) basata su certificazione qualificata rilasciata da un certificatore accreditato e generata mediante un dispositivo per la creazione di una firma sicura ai sensi di quanto previsto dall'art. 38, comma 2, del D.P.R. n° 445/2000.

La firma digitale si basa su un sistema cosiddetto a "chiavi asimmetriche", ossia due serie di caratteri alfanumerici, appositamente generati dal sistema: una chiave è conosciuta dal solo firmatario (chiave segreta), l'altra conoscibile da chiunque (chiave pubblica). La chiave segreta è necessaria alla sottoscrizione dei documenti. La chiave pubblica è necessaria alla verifica della effettiva provenienza del documento dal titolare. La sicurezza di un simile sistema risiede nel fatto che ad ogni chiave pubblica corrisponde una sola chiave segreta, e che, con la conoscenza della sola chiave pubblica, è impossibile riuscire a risalire alla chiave segreta.

Per garantire la corrispondenza tra "chiave pubblica" e "chiave segreta" nonché la titolarità delle chiavi in capo al soggetto firmatario, si ricorre ad un Ente certificatore, cioè un soggetto terzo il cui compito è quello di garantire la certezza della titolarità delle chiavi pubbliche (attraverso dei cosiddetti "certificati") e di rendere conoscibili a tutti le chiavi pubbliche (attraverso un elenco telematico).

L'elenco dei certificatori è disponibile all'indirizzo <http://www.agid.gov.it>

Gestore del sistema: L&G Solution S.r.l., di cui si avvale l'Ente per le operazioni di gara, di cui all'art. 58 del D.Lgs. 50/2016.

Sistema/Piattaforma: sistema informatico per le procedure telematiche di acquisto di cui all'art. 58 del D.Lgs. 50/2016

Busta telematica: Archivio informatico contenente la documentazione richiesta dal bando/disciplinare di gara ai fini della partecipazione dell'impresa. Il contenuto dell'offerta presentata da ciascun Concorrente non è accessibile agli altri concorrenti e all'Ente.

Upload: processo di trasferimento e invio di dati dal sistema informatico del Concorrente a un sistema remoto, ossia a "distanza", per mezzo di connessione alla rete internet.

Hash MD5: L'MD5 è una funzione hash crittografica. Calcolare l'MD5 di un file significa generare un'impronta (tecnicamente hash) di caratteri, univoca di quel file.

Art. 3 - Dotazione informatica e avvertenze

Per iscriversi alla piattaforma di E-Procurement le Imprese devono dotarsi, a propria cura e spese, della seguente strumentazione tecnica e informatica necessaria:

1) Personal Computer collegato ad Internet.

Tutte le funzionalità disponibili sulla Piattaforma sono usufruibili mediante un Personal Computer Standard dotato di un Browser (tra quelli indicati nel punto 2) e collegato ad Internet.

2) Web Browser (programma che permette di collegarsi ad Internet).

Ai fini di un corretto funzionamento della Piattaforma Telematica è necessario utilizzare i seguenti web browser:

Mozilla Firefox;

Google Chrome.

3) Configurazione Browser.

È supportata la configurazione di default, come da installazione standard, in particolare per quanto riguarda le impostazioni di security, di abilitazione javascript, di memorizzazione cookies e di cache delle pagine web.

4) Programmi necessari.

In base alle funzionalità utilizzate ed alle tipologie di documenti trattati come allegati, sono necessari programmi aggiuntivi quali: utilità di compressione/decompressione formato zip/rar, visualizzatori di formato pdf (Adobe Acrobat Reader), programmi per la gestione della firma digitale (es. DIKE di InfoCert).

5) Strumenti necessari.

Una firma digitale (cfr. definizioni).

Tutti gli operatori economici che partecipano alle gare mediante l'utilizzo della Piattaforma Telematica, esonerano espressamente l'Ente, il Gestore del Sistema e i loro dipendenti e collaboratori da ogni responsabilità relativa a qualsiasi malfunzionamento o difetto relativo ai servizi di connettività necessari a raggiungere il sistema attraverso la rete pubblica di telecomunicazioni nonché derivante dal mancato utilizzo dei web browser indicati al punto 2 del presente articolo.

Le Imprese partecipanti dovranno impegnarsi, anche nei confronti dei propri dipendenti, ad adottare tutte le misure tecniche ed organizzative necessarie ad assicurare la riservatezza e la protezione degli strumenti informatici assegnati.

L'account e la password necessari per l'accesso al sistema e la partecipazione alla gara sono personali.

Le Imprese concorrenti sono tenute a conservarli con la massima diligenza e a mantenerli segreti, a non divulgarli o comunque a cederli a terzi e a utilizzarli sotto la propria esclusiva responsabilità nel rispetto dei principi di correttezza e buona fede, in modo da non recare pregiudizio al sistema e in generale ai terzi.

Le Imprese partecipanti si impegnano a manlevare e tenere indenne l'Ente e il Gestore del Sistema risarcendo qualunque pregiudizio, danno, costo e onere di qualsiasi natura, ivi comprese le spese legali eventuali che dovessero essere sopportate dagli stessi a causa di violazioni delle presenti regole e di un utilizzo scorretto o improprio del sistema.

Il Gestore del Sistema e l'Ente non possono essere in alcun caso ritenuti responsabili per qualunque genere di danno diretto o indiretto subito dai concorrenti o da terzi a causa o comunque in connessione con l'accesso, l'utilizzo o il mancato funzionamento del sistema, dei suoi servizi e delle apposite procedure di firma digitale.

Tutti i soggetti abilitati sono tenuti a rispettare le norme legislative, regolamentari e contrattuali in tema di conservazione e utilizzo dello strumento di firma digitale e ogni istruzione impartita in materia dal Certificatore che ha rilasciato le dotazioni software; esonerano altresì espressamente l'Ente e il Gestore del sistema da qualsiasi responsabilità per conseguenze pregiudizievoli di qualsiasi natura o per danni diretti o indiretti arrecati ad essi o a terzi dall'utilizzo degli strumenti in parola. Il mancato e non corretto utilizzo degli appositi strumenti informatici di volta in volta richiesti nel corso della procedura costituisce una violazione delle presenti regole, che può comportare la sospensione o la revoca dell'abilitazione, oltre al risarcimento dei danni eventualmente provocati.

Art. 4 - Modalità di invio del preventivo

Le imprese dovranno accedere al Portale (area riservata Fornitori) mediante l'inserimento delle proprie credenziali (e-mail e password) associate all'impresa abilitata.

I concorrenti dovranno firmare digitalmente tutta la documentazione richiesta, inserirla in un archivio informatico firmato digitalmente e procedere all'upload dello stesso sul sistema entro il termine previsto dalle indicazioni trasmesse dalla stazione appaltante.

INVIO TELEMATICO DEL PREVENTIVO:

FASE 1 – Creazione archivio informatico e firma digitale

La documentazione indicata nella richiesta di preventivo dovrà essere firmata digitalmente ed inserita in apposito archivio informatico (formato file .zip/.rar). Su tale archivio informatico i concorrenti dovranno apporre, altresì, la firma digitale entro il termine di ricezione dell'offerta indicata dalla stazione appaltante.

FASE 2 - Caricamento ed Invio Telematico della propria offerta

Entro il termine previsto dalla Stazione Appaltante le imprese partecipanti dovranno accedere alla Piattaforma mediante le proprie credenziali e partecipare alla procedura di gara dal modulo GARE – RICHIESTE DI PREVENTIVO.

Selezionata la richiesta di preventivo di interesse, l'impresa tramite la funzione INVIA PREVENTIVO, potrà completare il procedimento di partecipazione inserendo l'archivio informatico firmato digitalmente contenente la documentazione richiesta firmata digitalmente.

L'impresa dovrà inserire direttamente a sistema anche l'importo del proprio preventivo e in seguito cliccare sul pulsante Invia Offerta.

In ogni caso, ai fini del termine previsto per l'invio del preventivo, per prevenire eventuali malfunzionamenti, si consiglia di procedere all'upload della documentazione richiesta con congruo anticipo rispetto al termine di scadenza previsto dalla stazione appaltante.

Avvertenze

La presentazione del preventivo è compiuta quando l'Operatore Economico visualizza un messaggio del Sistema che indica la conferma della corretta ricezione del preventivo e l'orario di registrazione.

L' "ARCHIVIO INFORMATICO CONTENENTE IL PREVENTIVO" contiene, per ogni archivio caricato dal fornitore, l'hash MD5 calcolato sul file salvato dalla piattaforma telematica a seguito del trasferimento (upload).

Pertanto il fornitore, per verificare il corretto inoltro della "BUSTA DI GARA TELEMATICA", è tenuto a verificare la corrispondenza tra gli hash md5 indicati nella "BUSTA DI GARA TELEMATICA" e le dimensioni del file stesso con quelli calcolati sugli archivi informatici caricati a sistema.

N.B. Qualora il fornitore riscontri una mancata corrispondenza tra i predetti hash md5 e dimensioni, entro i termini di scadenza indicati dalla Stazione Appaltante, potrà ritirare l'offerta presentata e ripetere l'operazione "INVIA PREVENTIVO".

AUGUSTO 3

**Allegato 1
PROSPETTO OFFERTA**

**RICHIESTA DI PREVENTIVO DI SPESA (AL NETTO DI IVA) FINALIZZATA ALL'ACQUISTO DI PENSILINE DI
FERMATA**

Il sottoscritto BRUNO PIETRO nato a MOLA DI BARI (BA) il 14/10/1985 Codice Fiscale BRN PIR 85 R 11 F 280 F residente in CRISPANO (TA)
Via S. PERTINI n. 6 in nome del concorrente ALPIER SRL con sede legale in SPATE (TA), Via SPATE - TARANTO RT5 n. 338 4371 985 Codice Fiscale 02524410731 telefono 338 4371 985 e-mail AMMINISTRAZIONE@ALPIER.SRL.COM pec ALPIER.SRL@PEC.IT

NELLA SUA QUALITÀ DI:

(barrare la casella che interessa)

☒ Titolare o Legale rappresentante

☐ Procuratore speciale / generale

DICHIARA

L'insussistenza dei motivi di esclusione di cui artt. Dal 95 al 98 del D. Lgs. 36/2023 (in caso di presenza di situazioni rientranti nelle casistiche delle cause di esclusione non automatiche, occorrerà dichiararle e documentarle con separato allegato)

(segue)

OFFRE

per i servizi richiesti i seguenti prezzi "a corpo", al netto dell'IVA, per tutti i servizi descritti della nota di richiesta di preventivo, nessuna esclusa.

A - Descrizione	B - Prezzo unitario offerto al netto di IVA	C - Numero	D - Prezzo complessivo al netto di IVA (B x C)
Fornitura n. 16 pensiline di fermata autobus N.B.: Le pensiline saranno provviste di • Cornici: 75x105 cm della tipologia simile a quelle già installate nelle strade cittadine. • Colorazioni: RAL 3001 e RAL 7016 • Materiale: acciaio zincato a caldo con verniciatura a polvere Sono incluse: la realizzazione di un disegno quotato, calcoli strutturali (sia struttura che sistema di ancoraggio a pavimento), la fornitura delle pensiline di fermata e dei relativi ancoranti, il Certificato CE, le condizioni di garanzia (5 anni sulla struttura e 3 sulle verniciature) debitamente certificate. N.B.: Il prezzo offerto dovrà altresì comprendere i costi di trasporto c/o ns sede.			
1. Pensiline senza fianco con pannelli posteriori in vetro (tipologia A, All. 2)	€ 2.800,00	5	€ 14.000,00
2. Pensiline di fermata senza fianco con pannelli posteriori in rete metallica (tipologia B, All. 2)	€ 2.600,00	5	€ 13.000,00
3. Pensiline di fermata con fianco laterale e pannellatura in vetro (tipologia C, All. 3)	€ 3.100,00	3	€ 9.300,00
4. Pensiline di fermata con fianco laterale e pannellatura in rete metallica (tipologia D, All. 3)	€ 2.900,00	3	€ 8.700,00
TOTALE OFFERTO (D1 + D2+ D3 + D4): (in cifre)	€ 45.000,00		
TOTALE OFFERTO (D1 + D2+ D3+ D4): (in lettere)	€ QUARANTACINQUEMIGLIAIO/00		

CONTATTI DITTA

Cell. 398.4371985
 Tel. 099.6711402
 E-mail ALPIER@ALPIER.COM
ALPIER S.R.L.

Luogo TARANTO

Data 27/11/2024

Timbro e Firma del Legale
 Rappresentante

ALPIER S.R.L.
 S.P. 48 TARANTO - STATTE KM5
 74010 STATTE (TA)
 P.IVA 02524410731



Alpier Srl

SP 48 STATTE – TARANTO KM 5

TARANTO P.IVA: 02524410731

Email: amministrazione@alpiersrl.com

commerciale@alpiersrl.com

Sito web: www.alpiersrl.it

099 6711402 - 3791853940



Spett.le

Offerta economica n° 395/2024

Oggetto: fornitura di pensiline fermata autobus

In riferimento alla nostra offerta relativa alla fornitura di pensiline per fermata autobus, si informa che nella nostra offerta non è riportata la fornitura dei cestini.

Inoltre vi comunichiamo che per un eventuale posa in opera delle stesse il costo è pari a € 500,00/cad. + IVA.

TARANTO 28/11/20204

ALPIER S.R.L.
S.P. 48 TARANTO - STATTE KM5
74040 STATTE (TA)
P.IVA 02524410731

Allegato 1
PROSPETTO OFFERTA

RICHIESTA DI PREVENTIVO DI SPESA (AL NETTO DI IVA) FINALIZZATA ALL'ACQUISTO DI PENSILINE DI FERMATA

Il sottoscritto Carpentiere Anna Caterina nato a Taranto (Ta) il 13-02-1953 Codice Fiscale CAPNCT53B53L049X residente in Taranto ()
Via Lisippo 2/A n. in nome del concorrente AQUATECH SRL con sede legale in Taranto (), Via VIA LISIPPO n. 2/A Codice Fiscale 01911860730 Partita IVA n. IDEN telefono 3276925780 e-mail ANIELLO.FERRARESE@GMAIL.COM .pec AQUATECH.SRL@PEC.IT

NELLA SUA QUALITÀ DI:

(barrare la casella che interessa)

☒ **Titolare o Legale rappresentante**

☐ **Procuratore speciale / generale**

DICHIARA

L'insussistenza dei motivi di esclusione di cui artt. Dal 95 al 98 del D. Lgs. 36/2023 (in caso di presenza di situazioni rientranti nelle casistiche delle cause di esclusione non automatiche, occorrerà dichiararle e documentarle con separato allegato)

(segue)

AQUATECH srl
Via Lisippo, II Schiera, scala A
74123 Taranto (TA)
Tel./Fax 099-4706236 - 099 4744008
e-mail: gianniferrarese@libero.it - Num. REA 102352
Codice Fiscale, Partita IVA e
Num. iscrizione C.C.I.A.A. di Taranto: 01911860730

KYMA MOBILITÀ S.p.A.

Società per Azioni con Sede unica soggetta a direzione e coordinamento da parte del Comune di Taranto

Via Cesare Battisti, 657 - 74121 Taranto / 099 7356111 - Fax 099 779414

C.F. P.IVA e N° iscrizione al Registro Imprese di Taranto 0046330733 - Capitale Sociale € 2.340.463,00 int. vers.

OFFRE

per i servizi richiesti i seguenti prezzi "a corpo", al netto dell'IVA, per tutti i servizi descritti della nota di richiesta di preventivo, nessuna esclusa.

A - Descrizione	B - Prezzo unitario offerto al netto di IVA	C - Numero	D - Prezzo complessivo al netto di IVA (B x C)
Fornitura n. 16 pensiline di fermata autobus N.B.: Le pensiline saranno provviste di • Cornici: 75x105 cm della tipologia simile a quelle già installate nelle strade cittadine. • Colorazioni: RAI 3001 e RAI 7016 • Materiale: acciaio zincato a caldo con verniciatura a polvere Sono incluse: la realizzazione di un disegno qualato, calcoli strutturali (sia struttura che sistema di ancoraggio a pavimento), la fornitura delle pensiline di fermata e dei relativi ancoranti, il Certificato CE, le condizioni di garanzia (5 anni sulla struttura e 3 sulle verniciature) debitamente certificate N.B.: Il prezzo offerto dovrà altresì comprendere i costi di trasporto c/o ns sede.			
1. Pensiline senza fianco con pannelli posteriori in vetro (tipologia A, All. 2)	€ 3950,00	5	€ 19.750,00
2. Pensiline di fermata senza fianco con pannelli posteriori in rete metallica (tipologia B, All. 2)	€ 3900,00	5	€ 19.500,00
3. Pensiline di fermata con fianco laterale e pannellatura in vetro (tipologia C, All. 3)	€ 4150,00	3	€ 12.450,00
4. Pensiline di fermata con fianco laterale e pannellatura in rete metallica (tipologia D, All. 3)	€ 4100,00	3	€ 12.300,00
TOTALE OFFERTO (D1 + D2+ D3 + D4) (in cifre)	€ 64.000,00		
TOTALE OFFERTO (D1 + D2+ D3 + D4) (in lettere)	€ Sessantaquattromila /00		

CONTATTI DITTA
 Cell. 3276925780
 Tel. _____
 E-mail _____

Luogo Taranto
 Data 28/11/2024

Timbro e Firma del Legale
 Rappresentante

Carpetta Dea Clara

ANIELLO FERRARESE 47@gmail.com

AQUATECH srl
 Via Leopoldo II Schiera, scala A
 74123 Taranto (TA)
 Tel./Fax 099 4746236 - 099 4744008
 e-mail: gianniferre@aquatech.it - Num. REA 102362
 Codice Fiscale Partita IVA e
 Num. iscrizione C.C.A.A. di Taranto: 01011860730

**Allegato 1
PROSPETTO OFFERTA**

RICHIESTA DI PREVENTIVO DI SPESA (AL NETTO DI IVA) FINALIZZATA ALL'ACQUISTO DI PENSILINE DI FERMATA

Il sottoscritto PEPE PASQUALE nato a BARI (BA) il 30/08/1977, Codice Fiscale PPEPQL77M30A662B residente in MODUGNO (BA)
Via VICO IL G. B. SALIANI n. 8, in nome del concorrente DISEGNO URBANO SRL con sede legale in MODUGNO (BA), Via I^A TRAV. VIALE DELL'ARTIGIANATO, n. 11 B/C Codice Fiscale 08141870728, Partita IVA n. 08141870728, telefono 0809260423, e-mail commerciale@disegnourbano.it, pec disegnourbanosrl@pec.it

NELLA SUA QUALITÀ DI:

(barrare la casella che interessa)

- ☒ Titolare o Legale rappresentante
☐ Procuratore speciale / generale

DICHIARA

L'insussistenza dei motivi di esclusione di cui artt. Dal 95 al 98 del D. Lgs. 36/2023 (in caso di presenza di situazioni rientranti nelle casistiche delle cause di esclusione non automatiche, occorrerà dichiararle e documentarle con separato allegato)

(segue)

OFFRE

per i servizi richiesti i seguenti prezzi "a corpo", al netto dell'IVA, per tutti i servizi descritti della nota di richiesta di preventivo, nessuna esclusa.

A - Descrizione	B - Prezzo unitario offerto al netto di IVA	C - Numero	D - Prezzo complessivo al netto di IVA (B x C)
Fornitura n. 16 pensiline di fermata autobus N.B.: Le pensiline saranno provviste di • Cornici: 75x105 cm della tipologia simile a quelle già installate nelle strade cittadine. • Colorazioni: RAI 3001 e RAI 7016 • Materiale: acciaio zincato a caldo con verniciatura a polvere Sono incluse: la realizzazione di un disegno quotato, calcoli strutturali (sia struttura che sistema di ancoraggio a pavimento), la fornitura delle pensiline di fermata e dei relativi ancoranti, il Certificato CE, le condizioni di garanzia (5 anni sulla struttura e 3 sulle verniciature) debitamente certificate . N.B: <u>Il prezzo offerto dovrà altresì comprendere i costi di trasporto c/o ns sede.</u>			
1. Pensiline senza fianco con pannelli posteriori in vetro (tipologia A, All. 2)	€ 4.064,31	5	€ 20.321,55
2. Pensiline di fermata senza fianco con pannelli posteriori in rete metallica (tipologia B, All. 2)	€ 4.341,51	5	€ 21.707,55
3. Pensiline di fermata con fianco laterale e pannellatura in vetro (tipologia C, All. 3)	€ 4.345,16	3	€ 13.035,48
4. Pensiline di fermata con fianco laterale e pannellatura in rete metallica (tipologia D, All. 3)	€ 4.622,36	3	€ 13.867,08
TOTALE OFFERTO (D1 + D2+ D3 + D4) (in cifre)	€ 68.931,66 + IVA		
TOTALE OFFERTO (D1 + D2+ D3 + D4) (in lettere)	€ sessantottomilanovecentotrentuno/66 + iva		

CONTATTI DITTA

Cell. 3939981807

Tel. 0809260423

E-mail commerciale@disegnourbano.it

Luogo MODUGNO

Data 29 /11 /2024

INCLUSO TRASPORTO

ESCLUSA POSA IN OPERA

Timbro e Firma del Legale
Rappresentante

DISEGNO URBANO S.R.L.
 1° Torr. Viale dell'Industria, 11 B-C
 70026 Modugno (Ba)
 P.Iva 08141870728

**Allegato 1
PROSPETTO OFFERTA**

RICHIESTA DI PREVENTIVO DI SPESA (AL NETTO DI IVA) FINALIZZATA ALL'ACQUISTO DI PENSILINE DI FERMATA

Il sottoscritto MANDRILLO MARCO nato a GROTTAGLIE (TA) il 12-10-74, Codice Fiscale MNDHRC74R128205N residente in S. GIORIO IONICO (TA)
Via TOSCANI n. 5, in nome del concorrente TEC-GON SRL con sede legale in TARANTO (TA), Via VIAVE VIRTU' 138 Codice Fiscale 03124320734, Partita IVA n. 03124320734, telefono 335 7047304, e-mail TECGONRL@PEC.IT, pec

NELLA SUA QUALITÀ DI:

(barrare la casella che interessa)

☒ Titolare o Legale rappresentante

☐ Procuratore speciale / generale

DICHIARA

L'insussistenza dei motivi di esclusione di cui artt. Dal 95 al 98 del D. Lgs. 36/2023 (in caso di presenza di situazioni rientranti nelle casistiche delle cause di esclusione non automatiche, occorrerà dichiararle e documentarle con separato allegato)

(segue)



Firmato digitalmente da:
Mandrillo Marco
Firmato il 28/11/2024 18:43
Seriale Certificato: 3600391
Valido dal 24/05/2024 al 24/05/2027
InfoCamere Qualified Electronic Signature CA

KYMA MOBILITÀ S.p.A.

Società per Azioni con Socio unico soggetta a direzione e coordinamento da parte del Comune di Taranto

Via Cesare Battisti, 657 - 74121 Taranto / 099 7356111 - Fax 099 779424;

www.kymamobilita.it - kymamobilita@kymamobilita.it - PEC: kymamobilita@pec.kymamobilita.it

C.F., P.IVA e N° iscrizione al Registro Imprese di Taranto 00146330733 - Capitale Sociale € 2.340.463,00 Int. vers

OFFRE

per i servizi richiesti i seguenti prezzi "a corpo", al netto dell'IVA, per tutti i servizi descritti della nota di richiesta di preventivo, nessuna esclusa.

A - Descrizione	B - Prezzo unitario offerto al netto di IVA	C - Numero	D - Prezzo complessivo al netto di IVA (B x C)
-----------------	---	------------	--

Fornitura n. 16 pensiline di fermata autobus

N.B.: Le pensiline saranno provviste di

- **Cornici:** 75x105 cm della tipologia simile a quelle già installate nelle strade cittadine.
- **Colorazioni:** RAI 3001 e RAI 7016
- **Materiale:** acciaio zincato a caldo con verniciatura a polvere

Sono incluse: la realizzazione di un disegno quotato, calcoli strutturali (sia struttura che sistema di ancoraggio e pavimento), la fornitura delle pensiline di fermata e dei relativi ancoranti, il Certificato CE, le condizioni di garanzia (5 anni sulla struttura e 3 sulle verniciature) **debitamente certificate**.

N.B.: Il prezzo offerto dovrà altresì comprendere i costi di trasporto c/o ns sede.

1. Pensiline senza fianco con pannelli posteriori in vetro (tipologia A, All. 2)	€ 5.400,00	5	€ 27.000,00
2. Pensiline di fermata senza fianco con pannelli posteriori in rete metallica (tipologia B, All. 2)	€ 5.000,00	5	€ 25.000,00
3. Pensiline di fermata con fianco laterale e pannellatura in vetro (tipologia C, All. 3)	€ 6.200,00	3	€ 18.600,00
4. Pensiline di fermata con fianco laterale e pannellatura in rete metallica (tipologia D, All. 3)	€ 5.800,00	3	€ 17.400,00
TOTALE OFFERTO (D1 + D2+ D3 + D4) (in cifre)	€		88.000,00
TOTALE OFFERTO (D1 + D2+ D3 + D4) (in lettere)	€		Ottantotto mila / 00

CONTATTI DITTA

Cell. 335 7047304

Tel. 099 842979

E-mail TEC@KYMAMOBILITA.IT

Luogo TARANTO

Data 28/11/24

Timbro e Firma del Legale
Rappresentante

TEC. GEN. S.p.A.

Viale Virgilio 136 - 74121 Taranto
Piva 03124320734

Firmato digitalmente da:

Mandrillo Marco

Firmato il 28/11/2024 18:43

Seriale Certificato: 3600391

Valido dal 24/05/2024 al 24/05/2027

InfoCamere Qualified Electronic Signature CA

Allegato 1
PROSPETTO OFFERTA

RICHIESTA DI PREVENTIVO DI SPESA (AL NETTO DI IVA) FINALIZZATA ALL'ACQUISTO DI PENSILINE DI FERMATA

Il sottoscritto Penna Bruna nato a Taranto (TA) il 08/07/1970, Codice Fiscale PNNBRN70L48L049J residente in Taranto (TA)
Via Mediterraneo n. 70, in nome del concorrente ITES S.r.l. con sede legale in Taranto (TA), Via Magna Grecia, n. 144 Codice Fiscale 03191760739, Partita IVA n. 03191760739, telefono 3496164584, e-mail info@ites-srl.it, ites-srl-pec@pec.it

NELLA SUA QUALITÀ DI:

(barrare la casella che interessa)

- ☒ Titolare o Legale rappresentante
☐ Procuratore speciale / generale

DICHIARA

L'insussistenza dei motivi di esclusione di cui artt. Dal 95 al 98 del D. Lgs. 36/2023 (in caso di presenza di situazioni rientranti nelle casistiche delle cause di esclusione non automatiche, occorrerà dichiararle e documentarle con separato allegato)

(segue)

OFFRE

per i servizi richiesti i seguenti prezzi "a corpo", al netto dell'IVA, per tutti i servizi descritti della nota di richiesta di preventivo, nessuna esclusa.

A - Descrizione	B - Prezzo unitario offerto al netto di IVA	C - Numero	D - Prezzo complessivo al netto di IVA (B x C)
Fornitura n. 16 pensiline di fermata autobus N.B.: Le pensiline saranno provviste di • Cornici: 75x105 cm della tipologia simile a quelle già installate nelle strade cittadine. • Colorazioni: RAI 3001 e RAI 7016 • Materiale: acciaio zincato a caldo con verniciatura a polvere Sono incluse: la realizzazione di un disegno quotato, calcoli strutturali (sia struttura che sistema di ancoraggio a pavimento), la fornitura delle pensiline di fermata e dei relativi ancoranti, il Certificato CE, le condizioni di garanzia (5 anni sulla struttura e 3 sulle verniciature) debitamente certificate . N.B: Il prezzo offerto dovrà altresì comprendere i costi di trasporto c/o ns sede.			
1. Pensiline senza fianco con pannelli posteriori in vetro (tipologia A, All. 2)	€ <u>7.350,00</u>	5	€ <u>36.750,00</u>
2. Pensiline di fermata senza fianco con pannelli posteriori in rete metallica (tipologia B, All. 2)	€ <u>7.350,00</u>	5	€ <u>36.750,00</u>
3. Pensiline di fermata con fianco laterale e pannellatura in vetro (tipologia C, All. 3)	€ <u>8.400,00</u>	3	€ <u>25.200,00</u>
4. Pensiline di fermata con fianco laterale e pannellatura in rete metallica (tipologia D, All. 3)	€ <u>8.400,00</u>	3	€ <u>25.200,00</u>
TOTALE OFFERTO (D1 + D2+ D3 + D4) (in cifre)	€ <u>123.900,00</u>		
TOTALE OFFERTO (D1 + D2+ D3 + D4) (in lettere)	€ <u>centoventitremilanovecento/00</u>		

CONTATTI DITTA

Cell. 3496164584

Tel. _____

E-mail f.degiorgio@ites-srl.it

Luogo Taranto

Data 29/ 11 / 2024

Timbro e Firma del Legale
Rappresentante
ITES S.r.l.

Sede Legale e Operativa: V.le M. Grecia n. 144
74121 Taranto (TA) - Italia

P. IVA e C.F. 03191760739 - REA TA-198980

Tel. +39 0999878598 - Fax +39 0999870217

www.ites-srl.it - info@ites-srl.it