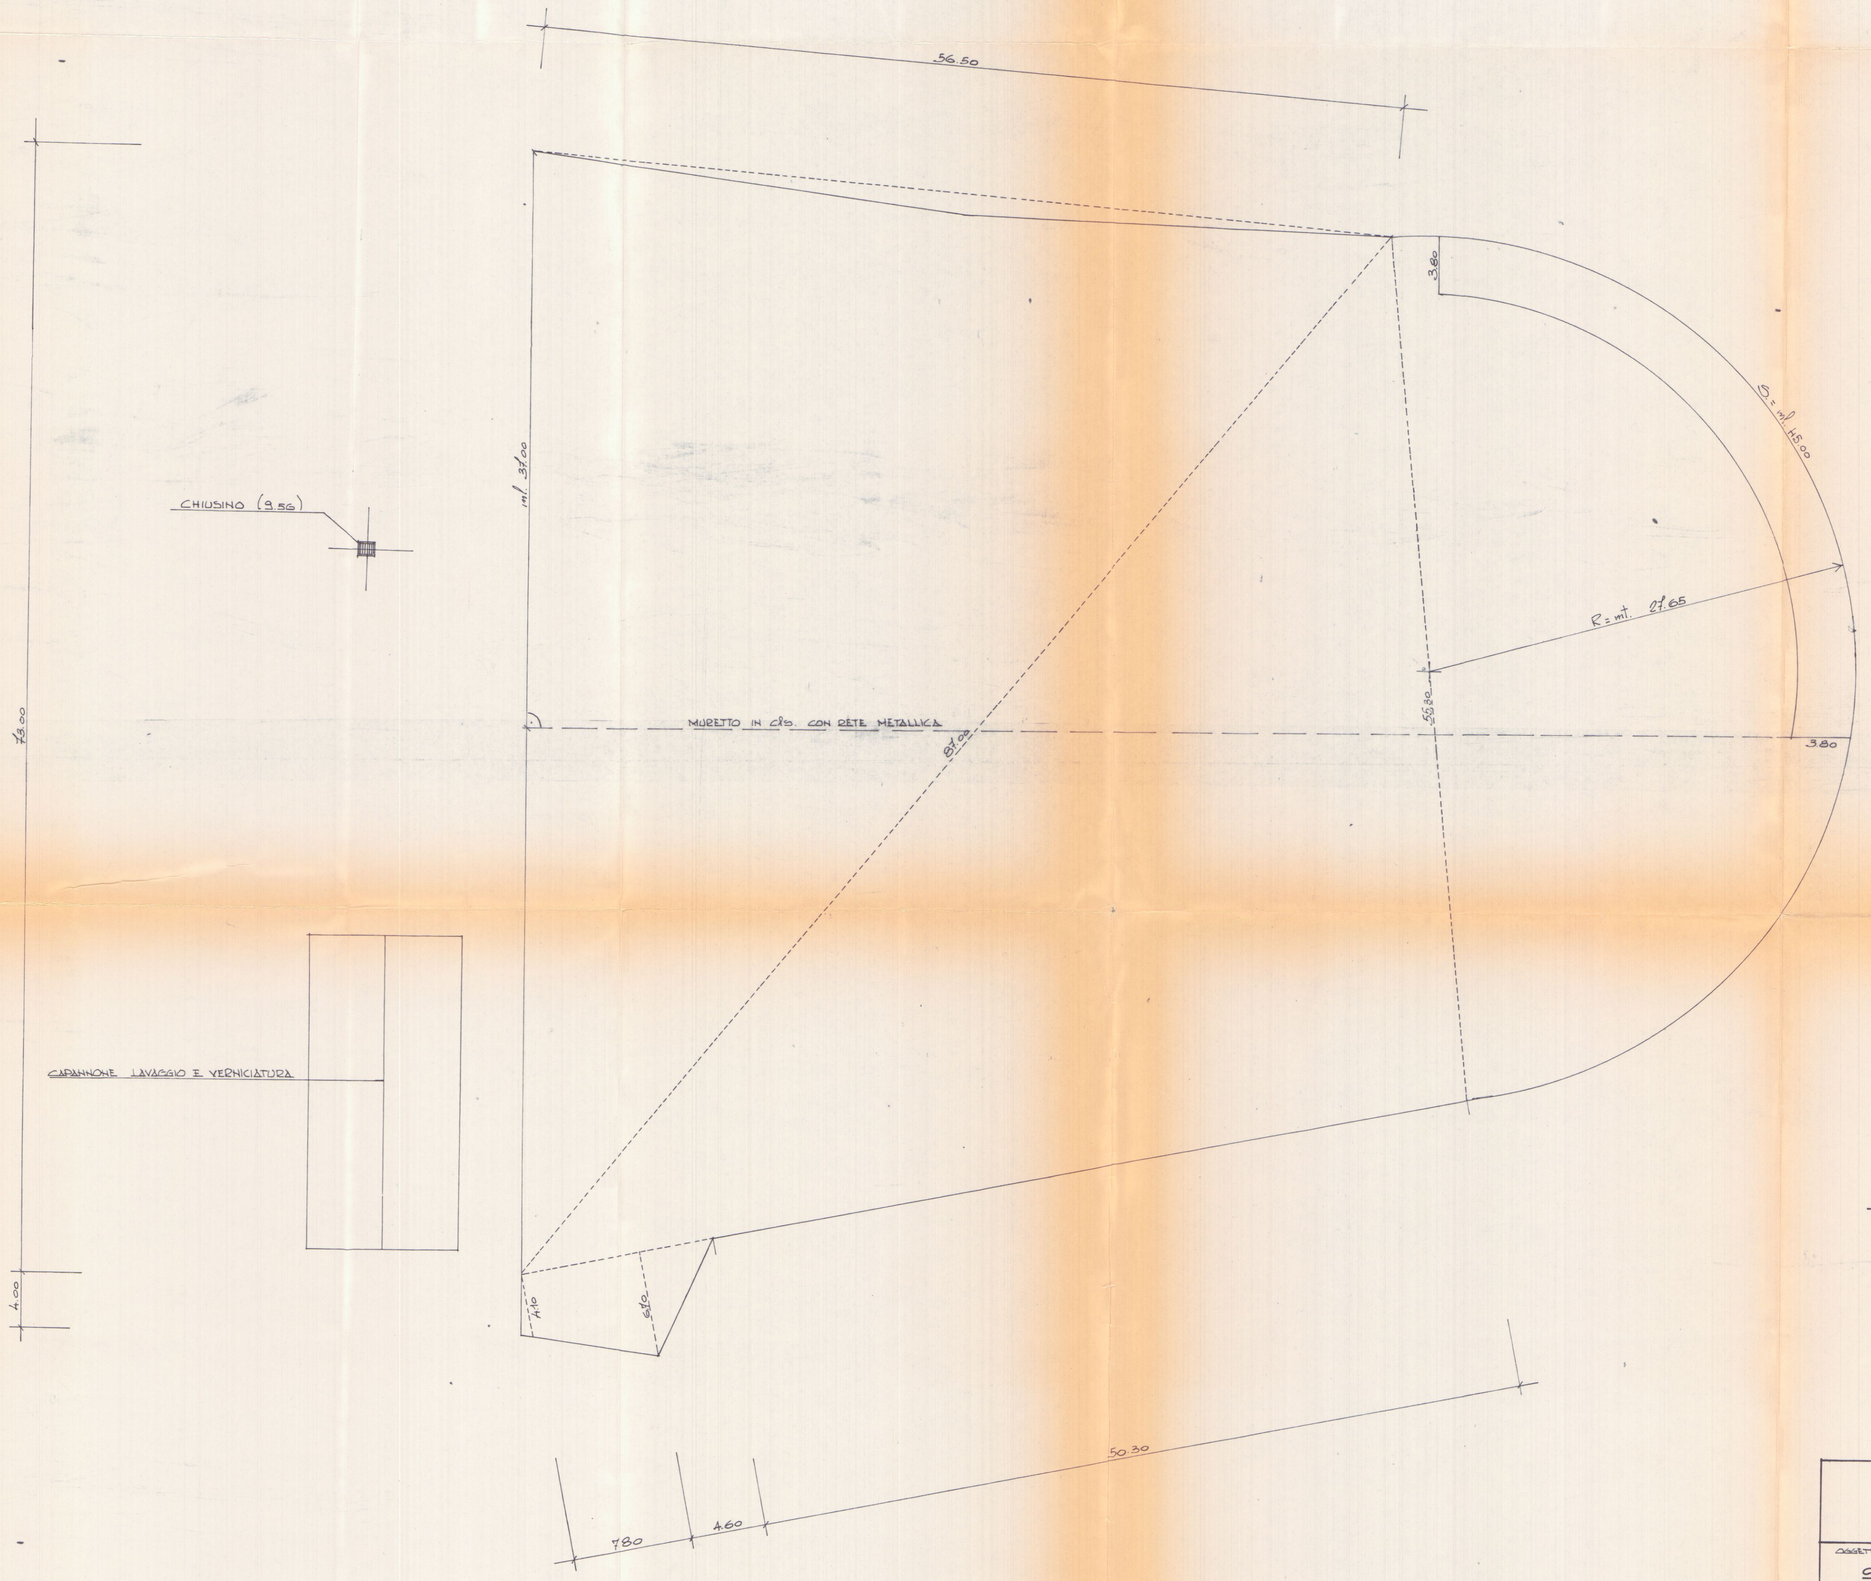

SUPERFICIE MQ. ~ 5000.00

	COMMITTENTE: AMAT - TARANTO IMPRESA:
OGGETTO: SISTEMAZIONE PIAZZALE	LOCALITÀ: VIA. C. BATTISTI N° 657 TARANTO
TITOLO: PLANIMETRIA	
N° DISEGNO: TAV. 1	SCALA: 1:200 — DATA: FEBBRAIO 1981