

O.d.g. del _____

PROPOSTA DI DELIBERA DEL CONSIGLIO DI AMMINISTRAZIONE N° _____

Delibera n° _____

del _____

Oggetto: INDAGINE DI MERCATO PER IL RIPRISTINO DI LASTRE IN POLICARBONATO PER VETRATURE DEL FABBRICATO OFFICINA

ALLEGATI/NOTE:

Allegato 1: Richiesta Unità tecnica prot. 8273/2023 del 15/05/2023**Allegato 2:** Lettera indagine di mercato**Allegato 3:** Offerte pervenute

Il Direttore Generale f.f., d'intesa con il Direttore Tecnico ed Il Capo Unità Contratti ed Acquisti, riferisce e propone quanto segue:

Premesso che:

- Con richiesta interna assunta al n. di prot. 8273/2023 del 15/05/2023 (**Allegato 1**), il Capo Unità Tecnica, Ing. Domenico Pellicoro, ha richiesto un'indagine di mercato finalizzata all'individuazione di una ditta esterna per l'esecuzione dei lavori di ripristino di lastre in polycarbonato per vetrate del fabbricato officina.
- A tale fine, l'Unità Contratti ha svolto un'indagine di mercato telematica volta a individuare la migliore offerta per l'esecuzione dei lavori, alle condizioni descritte in **Allegato 2**.
- La richiesta di preventivo è stata rivolta a 16 imprese, iscritte all'Albo Fornitori telematico di KYMA MOBILITÀ S.p.A. al momento dell'invio di tale richiesta, nelle categorie "Opere in ferro-vetro-legno", "Manutenzione e riparazione serrature, serramenti ed infissi" e "Serrature, serramenti, infissi (fornitura ed installazione)". Le imprese sono le seguenti:

RAGIONE SOCIALE	SEDE
ICOSER Servizi di ingegneria integrata S.R.L.	VIA DEL COMMERCIO, 1, Montemesola (TA), 74020
METALCO S.R.L.	VIA DELLA FORNACE N. 44 - Frazione Castelminio, Resana (TV), 31023
Campo Giuseppe	VIA MEDITERRANEO 43, Taranto (TA), 74122

cannelire srl	piazza Bettolo n. 2, Taranto (TA), 74123
ReseArch Consorzio Stabile Scarl	CORSO VITTORIO EMANUELE 174, Salerno (SA), 84122
EDIL.ART.	Bovio 1, Senigallia (AN), 60019
TEC.GEN SRL	Viale Virgilio 138, Taranto (TA), 74122
SM SERVICE ITALIA S.R.L.	Via Venezia, 167, Taranto (TA), 74121
Nardelli Contractor Srl	Via Argentina 60/62, Taranto (TA), 74121
SMACOS S.R.L.	Via N. Piccinni n. 10, Bari (BA), 70131
PELLICANI & NOVIELLO S.R.L.	Viale dell'Artigianato, 17, Modugno (BA), 70026
DISEGNO URBANO SRL	via VV.F.Caduti in Servizio,18/D, Modugno (BA), 70026
EDIL RICCHIUTI SRL	VIA PASCOLI 1, San Marzano di San Giuseppe (TA), 74020
OCEANIA RESTAURI SRL	VIA XXV APRILE,62, Partinico (PA), 90047
Aquatech S.r.l.	Via Lisippo 2A, Taranto (TA), 74123
Opera futura s.r.l	Via Atenisio 4/A, Taranto (TA), 74121

- Come riportato nell'**Allegato 3**, sono pervenute la seguenti 4 offerte entro il termine assegnato nel portale "Traspare":

RAGIONE SOCIALE	Prezzo offerto, al netto dell'IVA
TEC.GEN SRL	10.600,20 €

Aquatech S.r.l.	9.180,00 €
Nardelli Contractor Srl	7.235,40 €
EDIL RICCHIUTI SRL	12.000,00 €

Tanto premesso si propone:

- a. di autorizzare, ai sensi dell'art. 36 comma 2 lett. A) del D. Lgs. N° 50/2016, l'affidamento alla società "Nardelli Contractor Srl" dei lavori di ripristino di lastre in policarbonato per vetrate del fabbricato officina, al corrispettivo offerto di €7.235,40 (al netto di IVA).
- b. di autorizzare la Direzione Generale, la Direzione Tecnica e l'Unità Contratti ed Acquisti ad ogni adempimento connesso e conseguente.

Il Capo Unità Contratti ed Acquisti _____

Il Direttore Tecnico _____

Il Direttore Generale f.f. _____

IL CONSIGLIO DI AMMINISTRAZIONE

- vista la proposta formulata ed i relativi allegati;
- ritenuto di approvarla;
- visti lo Statuto Sociale di KYMA MOBILITA' S.p.A. ed il Codice civile,
- a voti

DELIBERA

1. di autorizzare, ai sensi dell'art. 36 comma 2 lett. A) del D. Lgs. N° 50/2016, l'affidamento alla società "Nardelli Contractor Srl" dei lavori di ripristino di lastre in policarbonato per vetrate del fabbricato officina, al corrispettivo offerto di €7.235,40 (al netto di IVA).
2. di autorizzare la Direzione Generale, la Direzione Tecnica e l'Unità Contratti ed Acquisti ad ogni adempimento connesso e conseguente.

O.d.g. del _____

PROPOSTA DI DELIBERA DEL CONSIGLIO DI AMMINISTRAZIONE N° _____

Delibera n° _____

del _____

Oggetto: INDAGINE DI MERCATO PER IL RIPRISTINO DI LASTRE IN POLICARBONATO PER VETRATURE DEL FABBRICATO OFFICINA

ALLEGATI/NOTE:

Allegato 1: Richiesta Unità tecnica prot. 8273/2023 del 15/05/2023**Allegato 2:** Lettera indagine di mercato**Allegato 3:** Offerte pervenute

Il Direttore Generale f.f., d'intesa con il Direttore Tecnico ed Il Capo Unità Contratti ed Acquisti, riferisce e propone quanto segue:

Premesso che:

- Con richiesta interna assunta al n. di prot. 8273/2023 del 15/05/2023 (**Allegato 1**), il Capo Unità Tecnica, Ing. Domenico Pellicoro, ha richiesto un'indagine di mercato finalizzata all'individuazione di una ditta esterna per l'esecuzione dei lavori di ripristino di lastre in polycarbonato per vetrate del fabbricato officina.
- A tale fine, l'Unità Contratti ha svolto un'indagine di mercato telematica volta a individuare la migliore offerta per l'esecuzione dei lavori, alle condizioni descritte in **Allegato 2**.
- La richiesta di preventivo è stata rivolta a 16 imprese, iscritte all'Albo Fornitori telematico di KYMA MOBILITA' S.p.A. al momento dell'invio di tale richiesta, nelle categorie "Opere in ferro-vetro-legno", "Manutenzione e riparazione serrature, serramenti ed infissi" e "Serrature, serramenti, infissi (fornitura ed installazione)". Le imprese sono le seguenti:

RAGIONE SOCIALE	SEDE
ICOSER Servizi di ingegneria integrata S.R.L.	VIA DEL COMMERCIO, 1, Montemesola (TA), 74020
METALCO S.R.L.	VIA DELLA FORNACE N. 44 - Frazione Castelminio, Resana (TV), 31023
Campo Giuseppe	VIA MEDITERRANEO 43, Taranto (TA), 74122

cannelire srl	piazza Bettolo n. 2, Taranto (TA), 74123
ReseArch Consorzio Stabile Scarl	CORSO VITTORIO EMANUELE 174, Salerno (SA), 84122
EDIL.ART.	Bovio 1, Senigallia (AN), 60019
TEC.GEN SRL	Viale Virgilio 138, Taranto (TA), 74122
SM SERVICE ITALIA S.R.L.	Via Venezia, 167, Taranto (TA), 74121
Nardelli Contractor Srl	Via Argentina 60/62, Taranto (TA), 74121
SMACOS S.R.L.	Via N. Piccinni n. 10, Bari (BA), 70131
PELLICANI & NOVIELLO S.R.L.	Viale dell'Artigianato, 17, Modugno (BA), 70026
DISEGNO URBANO SRL	via VV.F.Caduti in Servizio, 18/D, Modugno (BA), 70026
EDIL RICCHIUTI SRL	VIA PASCOLI 1, San Marzano di San Giuseppe (TA), 74020
OCEANIA RESTAURI SRL	VIA XXV APRILE, 62, Partinico (PA), 90047
Aquatech S.r.l.	Via Lisippo 2A, Taranto (TA), 74123
Opera futura s.r.l	Via Atenisio 4/A, Taranto (TA), 74121

- Come riportato nell'**Allegato 3**, sono pervenute la seguenti 4 offerte entro il termine assegnato nel portale "Traspare":

RAGIONE SOCIALE	Prezzo offerto, al netto dell'IVA
TEC.GEN SRL	10.600,20 €


Aquatech S.r.l.	9.180,00 €
Nardelli Contractor Srl	7.235,40 €
EDIL RICCHIUTI SRL	12.000,00 €

Tanto premesso si propone:

- a. di autorizzare, ai sensi dell'art. 36 comma 2 lett. A) del D. Lgs. N° 50/2016, l'affidamento alla società "Nardelli Contractor Srl" dei lavori di ripristino di lastre in policarbonato per vetrate del fabbricato officina, al corrispettivo offerto di €7.235,40 (al netto di IVA).
- b. di autorizzare la Direzione Generale, la Direzione Tecnica e l'Unità Contratti ed Acquisti ad ogni adempimento connesso e conseguente.

Il Capo Unità Contratti ed Acquisti 

Il Direttore Tecnico 

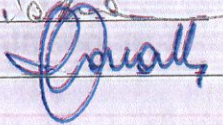Il Direttore Generale f.f. 

IL CONSIGLIO DI AMMINISTRAZIONE

- vista la proposta formulata ed i relativi allegati;
- ritenuto di approvarla;
- visti lo Statuto Sociale di KYMA MOBILITA' S.p.A. ed il Codice civile,
- a voti

DELIBERA

1. di autorizzare, ai sensi dell'art. 36 comma 2 lett. A) del D. Lgs. N° 50/2016, l'affidamento alla società "Nardelli Contractor Srl" dei lavori di ripristino di lastre in policarbonato per vetrate del fabbricato officina, al corrispettivo offerto di €7.235,40 (al netto di IVA).
2. di autorizzare la Direzione Generale, la Direzione Tecnica e l'Unità Contratti ed Acquisti ad ogni adempimento connesso e conseguente.

RDA 24/2023 UT del 11/05/2023

c.a. Area Contratti

Dott. Nicola Carrieri

OGGETTO: RIPRISTINO FINESTRATURA OFFICINA

A seguito di invecchiamento della struttura si riscontrano copiose infiltrazioni di acqua piovana dalla finestratura sul perimetrale officina lato Nord.

L'acqua si infiltra nelle singole lastre di polycarbonato espanso oltre che dalla struttura metallica di contenimento. In passato sono stati effettuati interventi tampone che hanno avuto breve durata.

Per ripristinare tale situazione, su indicazione dell'RSPP ing. Solidoro Andrea, è stata convocata la ditta Nuova Infissi per un sopralluogo.

La stessa ha evidenziato, mediante preventivo che si allega protocollo 7808, che è necessario sostituire oltre alla lastra in polycarbonato, anche i ferma-vetri metallici arrugginiti e non più utilizzabili.

Il costo proposto per ciascun pannello è di € 160,00 + Iva. Considerata l'ingente somma (170 pannelli circa) si concorda con la Direzione Tecnica di ripristinare soltanto 30 pannellature ed eventualmente, in caso di ulteriori infiltrazioni, far ricorso ad interventi successivi. Le pannellature da cambiare sono in corrispondenza del Q.E. che deve essere protetto dalle infiltrazioni di acqua.


Si richiede di autorizzare un'indagine di mercato finalizzata all'individuazione di ditta specifica per la sostituzione dei pannelli danneggiati.

Nel caso in cui sia necessario ripristinare altri pannelli, sarà richiesto alla stessa aggiudicataria dopo verifica da parte di personale interno.

Ing. Pellicoro Domenico

Si autorizza
Il Direttore Tecnico e d'Esercizio
Ing. Mauro Piazza



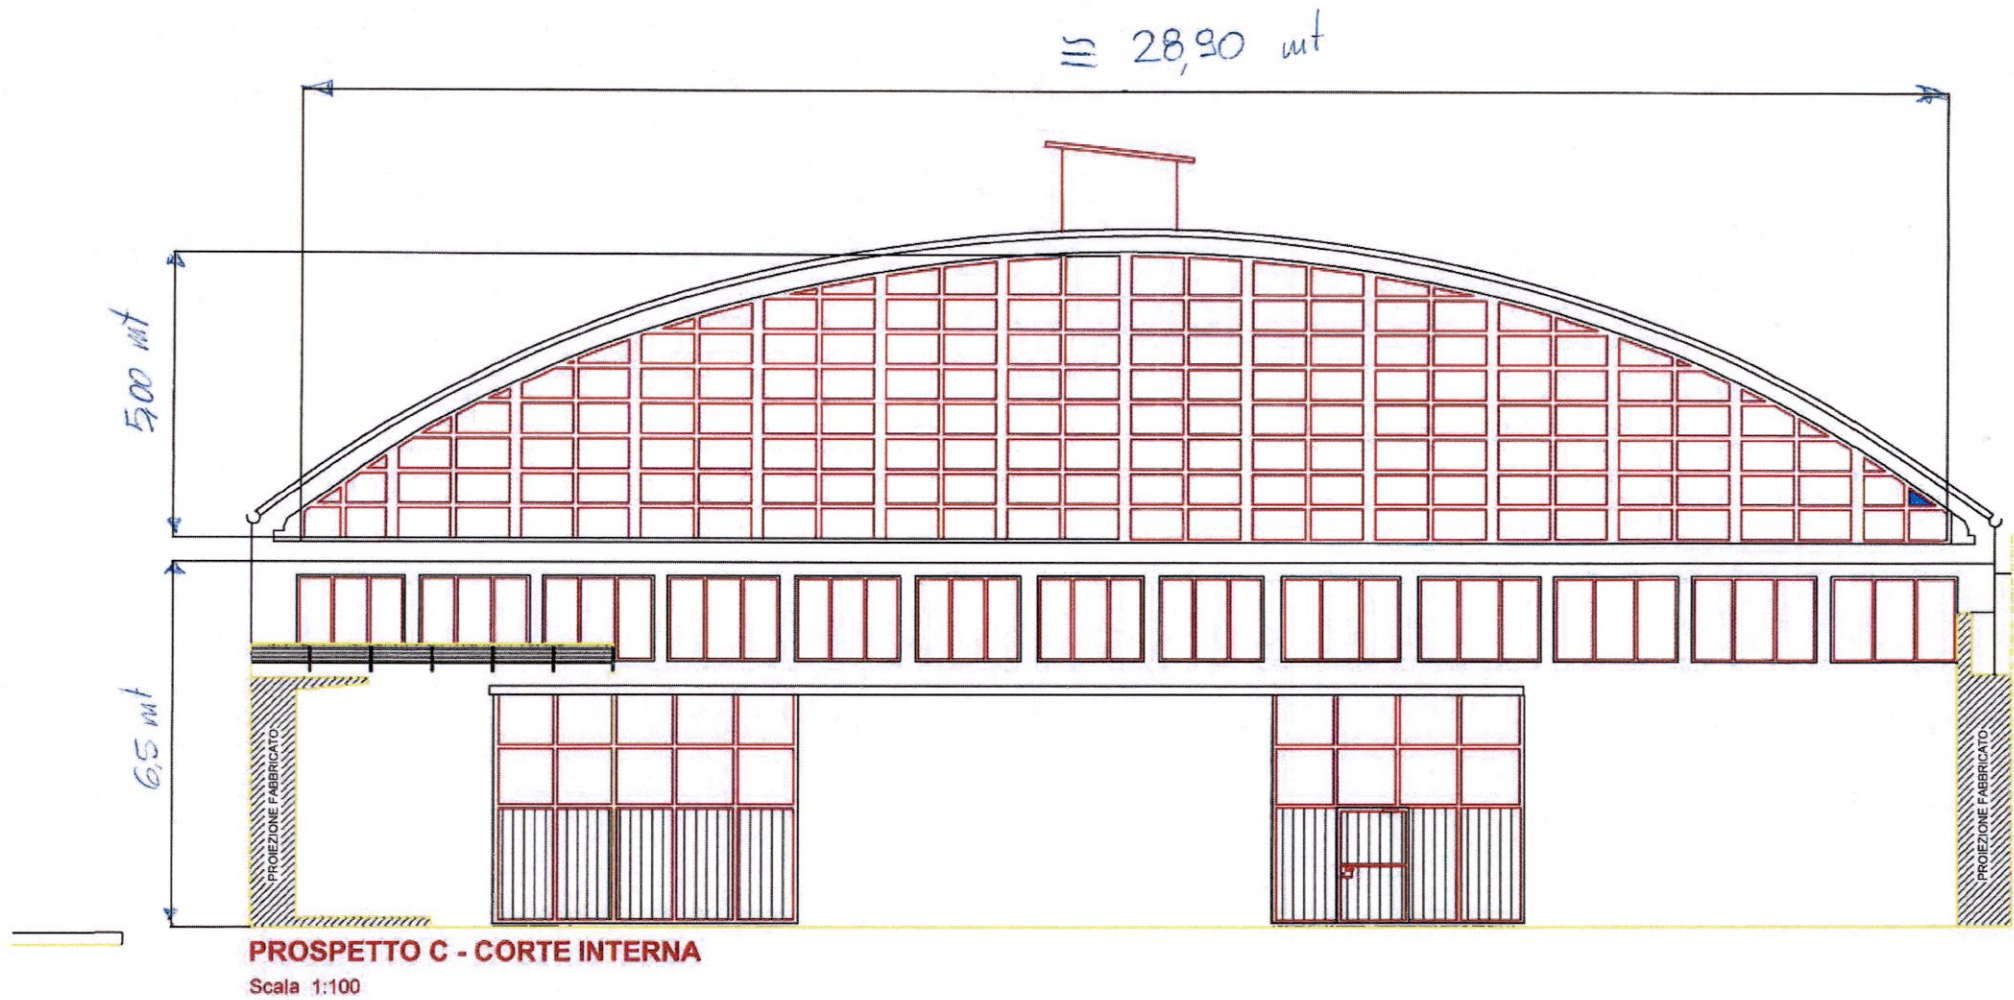

NUOVA INFISSI

di Cardellicchio Massimo
Via Maturi. 26
74100 - Taranto
Telefax 099/6526275
P.IVA 02390540736
C.F. CRDMSM70E191049U

SPETT.LE
KYMA

Via Cesare Battisti 657
74121 Taranto

Preventivo

Con la presente si elenca lavori da eseguire presso KYMA mobilità spa di via cesare Battisti Taranto,

1) Smontaggio dei pannelli in policarbonato con relativi fermavetro presso il locale officina

2) Fornitura e posa in opera di fermavetro nuovi per montaggio pannelli.

3) Fornitura e posa in opera di pannelli in policarbonato da 1 cm trasparente.

Totale lavoro 160.00+ iva per un pannello completo di fermavetro

4) Noleggio piattaforma per esecuzione lavoro per otto ore lavorativa

Totale 500.00 + iva

In fede

Ta 02/05/2023

DITTE VARIE**Oggetto: RICHIESTA INDAGINE DI MERCATO PER IL RIPRISTINO DI LASTRE IN POLICARBONATO PER VETRATURE LOCALE OFFICINA**

Con la presente si richiede un preventivo di spesa, al netto di IVA, per i lavori di cui all'oggetto.

I lavori consisteranno nel ripristino di n. 30 pannelli in polycarbonato e di relativi ferma-vetri metallici, così come meglio specificato nella descrizione del prospetto offerta. Le pannellature da sostituire sono in corrispondenza del quadro elettrico che deve essere protetto dalle infiltrazioni di acqua.

Il locale interessato è sito presso la sede di KYMA MOBILITÀ S.p.A. di via Cesare Battisti 657 in TARANTO.

Al fine di prendere visione dello stato dei luoghi, occorrerà eseguire il sopralluogo obbligatorio dei luoghi con l'ing. Domenico Pellicoro (numero di telefono 348 49 13 604).

Il preventivo sarà prodotto telematicamente previo accesso sulla piattaforma <https://kymamobilita.traspare.com/> con le credenziali assegnate al fornitore, caricando sul portale, in risposta a alla presente richiesta di preventivo, in risposta a alla presente richiesta di preventivo l'allegato prospetto offerta, compilato in ogni sua parte, **entro le ore 13:00 del 23/06/2023**, secondo le procedure indicate nell'allegato manuale operativo.

Le operazioni sopraindicate dovranno essere concluse a fronte di ordine emesso da KYMA MOBILITÀ S.p.A., entro 30 giorni lavorativi dalla ricezione dello stesso.

Tutti gli oneri rivenienti dalle operazioni di smaltimento dei rifiuti prodotti, saranno a carico dell'impresa affidataria.

L'impresa consegnando l'offerta dichiara di aver avuto modo di prendere tutte le misure necessarie alla corretta compilazione dell'offerta.

Trattandosi di appalto a corpo, non saranno accettati in nessun caso reclami o riserve da parte dell'Impresa su eventuali discrepanze riscontrate tra le quantità valutate in sede di offerta e quelle che dovessero essere riscontrate in un secondo tempo nel corso dei lavori in quanto l'impresa conferma di aver redatto il proprio preventivo sulla base di sopralluoghi e misurazioni da essa stessa eseguite ed accertate.

Nel compenso a corpo sono inclusi:

- Carico e trasporto alle discariche di tutti i materiali di risulta, lo smaltimento degli stessi incluso gli oneri presso discariche autorizzate.
- Perfetta pulizia dei siti a opere ultimate.
- Fornitura e installazione di tutti i materiali, i noli, i trasporti e le provviste nonché quant'altro necessario o chiesto anche se non citato, per dare le opere completamente ultimate a perfetta regola d'arte in tutte le parti.
- L'uso di attrezzature idonee e macchinari di cantiere conformi alla normativa vigente, nonché l'allestimento di tutte le opere provvisorie occorrenti per l'esecuzione dei lavori.
- Tutti gli oneri per l'adozione dei presidi della sicurezza richiesti e contemplati dalla normativa vigente.
- Dovranno essere osservate scrupolosamente tutte le norme vigenti in materia di sicurezza ed infortunistica, con particolare riferimento al contenuto del Testo Unico 81/2008 e successive integrazioni.

Il pagamento della relativa fattura, **emessa in regime di Split Payment (Art 17 Ter - DPR 633/72)**, previo riscontro amministrativo/tecnico positivo, avverrà a mezzo bonifico bancario a 60 giorni data ricezione fattura.


Il codice DESTINATARIO Kyma Mobilità S.p.A. per la fatturazione elettronica è il seguente: **5WKJP7T.**

SI ALLEGANO:

- Foto finestratura
- Scheda tecnica dei lavori
- Manuale operativo

IL DIRETTORE TECNICO

(Ing. Mauro PIAZZA)

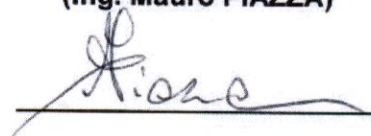

RICHIESTA INDAGINE DI MERCATO PER IL RIPRISTINO DI LASTRE IN POLICARBONATO PER VETRATURE OFFICINA

PROSPETTO – OFFERTA

Il sottoscritto nato a
Prov.....in data, residente in.....
Prov..... Via/Piazza, n., nella sua qualità
di dell'impresa.....
..... con sede legale in
Via/Piazza n°, P. IVA con riferimento
all'affidamento dell'appalto in oggetto, formula la seguente offerta, al netto di IVA:

Offerta economica

Intervento di ripristino di pannelli in polycarbonato e dei relativi ferma-vetri metallici				
N°	Descrizione Lavoro	Prezzo Unitario Offerto (al netto di IVA)	Q.tà	Prezzo Totale Offerto (al netto di IVA)
01	Smontaggio di pannello in polycarbonato con relativo ferma-vetro presso il locale officina	€ _____	30	€ _____
02	Fornitura e posa in opera di pannello in polycarbonato da 1 cm trasparente <u>completo di ferma-vetro</u>	€ _____	30	€ _____
COSTO TOTALE INTERVENTO DA REALIZZARE – Somma di tutti i prezzi totali (al netto di IVA) (in cifre)		€ _____		
COSTO TOTALE INTERVENTO DA REALIZZARE - Somma di tutti i prezzi totali (al netto di IVA) (in lettere)		€ _____		

Dichiara, altresì, che l'importo dei costi aziendali concernenti l'adempimento delle disposizioni in materia di salute e sicurezza sui luoghi di lavoro, ai sensi all'art. 95 comma 10 del D.Lgs. 50/2016, ammonta ad € _____. (in lettere € _____).

Il Rappresentante legale

.....
(timbro e firma)

KYMA MOBILITÀ S.p.A.

Società per Azioni con Socio unico soggetta a direzione e coordinamento da parte del Comune di Taranto
Via Cesare Battisti, 657 – 74121 Taranto / 099 7356111 – Fax 099 779424;

www.kymamobilita.it – kymamobilita@kymamobilita.it – PEC: kymamobilita@pec.kymamobilita.it


C.F., P.IVA e N° iscrizione al Registro Imprese di Taranto 00146330733 – Capitale Sociale € 2.340.463,00 int. vers.



$\cong 28,90 \text{ mt}$

5,00 mt

6,5 mt

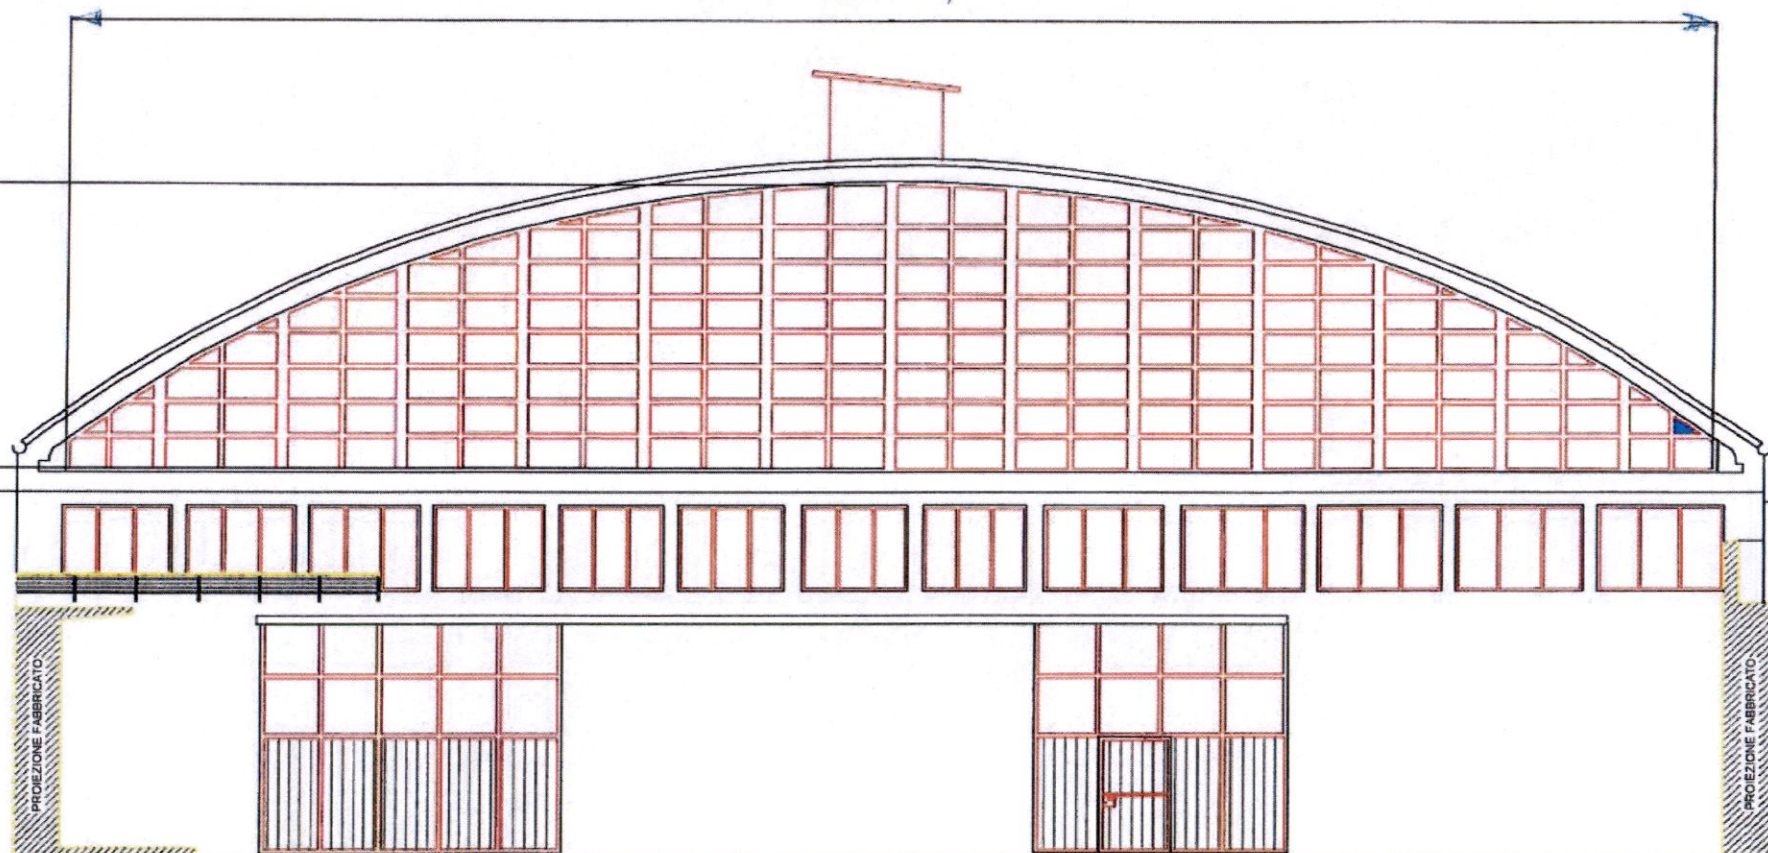

PROSPETTO C - CORTE INTERNA

Scala 1:100



Fornire & Acquistare per la P.A.

MANUALE OPERATIVO RICHIESTA PREVENTIVO

Piattaforma Traspare®
<https://www.traspare.com>

Premessa

Il presente Manuale Operativo disciplina la partecipazione e la gestione con modalità telematica della seguente procedura:

Procedura di gara	Richiesta Preventivo
Modalità telematica	Si

Art. 1 - Requisiti di partecipazione

Possono partecipare alla presente procedura tutti i soggetti abilitati al Portale "TRASPARE" e che abbiano ricevuto l'invito di partecipazione alla procedura.

Art. 2 - Definizioni utili per la procedura telematica – glossario

Si riporta di seguito il significato dei principali termini indicati nei successivi articoli:

Abilitazione: risultato del procedimento che consente l'accesso e la partecipazione degli Operatori Economici abilitati al sistema informatico per lo svolgimento della gara telematica.

Account: insieme dei codici personali di identificazione costituiti dal User ID (e-mail) e password, che consentono alle Imprese abilitate l'accesso al sistema e la partecipazione alla gara telematica.

Firma digitale: è uno dei requisiti che l'offerta deve possedere per essere giuridicamente rilevante e per garantirne inviolabilità/integrità e provenienza. È il risultato della procedura informatica (validazione) basata su certificazione qualificata rilasciata da un certificatore accreditato e generata mediante un dispositivo per la creazione di una firma sicura ai sensi di quanto previsto dall'art. 38, comma 2, del D.P.R. n° 445/2000.

La firma digitale si basa su un sistema cosiddetto a "chiavi asimmetriche", ossia due serie di caratteri alfanumerici, appositamente generati dal sistema: una chiave è conosciuta dal solo firmatario (chiave segreta), l'altra conoscibile da chiunque (chiave pubblica). La chiave segreta è necessaria alla sottoscrizione dei documenti. La chiave pubblica è necessaria alla verifica della effettiva provenienza del documento dal titolare. La sicurezza di un simile sistema risiede nel fatto che ad ogni chiave pubblica corrisponde una sola chiave segreta, e che, con la conoscenza della sola chiave pubblica, è impossibile riuscire a risalire alla chiave segreta.

Per garantire la corrispondenza tra "chiave pubblica" e "chiave segreta" nonché la titolarità delle chiavi in capo al soggetto firmatario, si ricorre ad un Ente certificatore, cioè un soggetto terzo il cui compito è quello di garantire la certezza della titolarità delle chiavi pubbliche (attraverso dei cosiddetti "certificati") e di rendere conoscibili a tutti le chiavi pubbliche (attraverso un elenco telematico).

L'elenco dei certificatori è disponibile all'indirizzo <http://www.agid.gov.it>

Gestore del sistema: L&G Solution S.r.l., di cui si avvale l'Ente per le operazioni di gara, di cui all'art. 58 del D.Lgs. 50/2016.

Sistema/Piattaforma: sistema informatico per le procedure telematiche di acquisto di cui all'art. 58 del D.Lgs. 50/2016

Busta telematica: Archivio informatico contenente la documentazione richiesta dal bando/disciplinare di gara ai fini della partecipazione dell'impresa. Il contenuto dell'offerta presentata da ciascun Concorrente non è accessibile agli altri concorrenti e all'Ente.

Upload: processo di trasferimento e invio di dati dal sistema informatico del Concorrente a un sistema remoto, ossia a "distanza", per mezzo di connessione alla rete internet.

Hash MD5: L'MD5 è una funzione hash crittografica. Calcolare l'MD5 di un file significa generare un'impronta (tecnicamente hash) di caratteri, univoca di quel file.

Art. 3 - Dotazione informatica e avvertenze

Per iscriversi alla piattaforma di E-Procurement le Imprese devono dotarsi, a propria cura e spese, della seguente strumentazione tecnica e informatica necessaria:

1) Personal Computer collegato ad Internet.

Tutte le funzionalità disponibili sulla Piattaforma sono usufruibili mediante un Personal Computer Standard dotato di un Browser (tra quelli indicati nel punto 2) e collegato ad Internet.

2) Web Browser (programma che permette di collegarsi ad Internet).

Ai fini di un corretto funzionamento della Piattaforma Telematica è necessario utilizzare i seguenti web browser:

Mozilla Firefox;

Google Chrome.

3) Configurazione Browser.

È supportata la configurazione di default, come da installazione standard, in particolare per quanto riguarda le impostazioni di security, di abilitazione javascript, di memorizzazione cookies e di cache delle pagine web.

4) Programmi necessari.

In base alle funzionalità utilizzate ed alle tipologie di documenti trattati come allegati, sono necessari programmi aggiuntivi quali: utilità di compressione/decompressione formato zip/rar, visualizzatori di formato pdf (Adobe Acrobat Reader), programmi per la gestione della firma digitale (es. DIKE di InfoCert).

5) Strumenti necessari.

Una firma digitale (cfr. definizioni).

Tutti gli operatori economici che partecipano alle gare mediante l'utilizzo della Piattaforma Telematica, esonerano espressamente l'Ente, il Gestore del Sistema e i loro dipendenti e collaboratori da ogni responsabilità relativa a qualsiasi malfunzionamento o difetto relativo ai servizi di connettività necessari a raggiungere il sistema attraverso la rete pubblica di telecomunicazioni nonché derivante dal mancato utilizzo dei web browser indicati al punto 2 del presente articolo.

Le Imprese partecipanti dovranno impegnarsi, anche nei confronti dei propri dipendenti, ad adottare tutte le misure tecniche ed organizzative necessarie ad assicurare la riservatezza e la protezione degli strumenti informatici assegnati.

L'account e la password necessari per l'accesso al sistema e la partecipazione alla gara sono personali.

Le Imprese concorrenti sono tenute a conservarli con la massima diligenza e a mantenerli segreti, a non divulgarli o comunque a cederli a terzi e a utilizzarli sotto la propria esclusiva responsabilità nel rispetto dei principi di correttezza e buona fede, in modo da non recare pregiudizio al sistema e in generale ai terzi.

Le Imprese partecipanti si impegnano a manlevare e tenere indenne l'Ente e il Gestore del Sistema risarcendo qualunque pregiudizio, danno, costo e onere di qualsiasi natura, ivi comprese le spese legali eventuali che dovessero essere sopportate dagli stessi a causa di violazioni delle presenti regole e di un utilizzo scorretto o improprio del sistema.

Il Gestore del Sistema e l'Ente non possono essere in alcun caso ritenuti responsabili per qualunque genere di danno diretto o indiretto subito dai concorrenti o da terzi a causa o comunque in connessione con l'accesso, l'utilizzo o il mancato funzionamento del sistema, dei suoi servizi e delle apposite procedure di firma digitale.

Tutti i soggetti abilitati sono tenuti a rispettare le norme legislative, regolamentari e contrattuali in tema di conservazione e utilizzo dello strumento di firma digitale e ogni istruzione impartita in materia dal Certificatore che ha rilasciato le dotazioni software; esonerano altresì espressamente l'Ente e il Gestore del sistema da qualsiasi responsabilità per conseguenze pregiudizievoli di qualsiasi natura o per danni diretti o indiretti arrecati ad essi o a terzi dall'utilizzo degli strumenti in parola. Il mancato e non corretto utilizzo degli appositi strumenti informatici di volta in volta richiesti nel corso della procedura costituisce una violazione delle presenti regole, che può comportare la sospensione o la revoca dell'abilitazione, oltre al risarcimento dei danni eventualmente provocati.

Art. 4 - Modalità di invio del preventivo

Le imprese dovranno accedere al Portale (area riservata Fornitori) mediante l'inserimento delle proprie credenziali (e-mail e password) associate all'impresa abilitata.

I concorrenti dovranno firmare digitalmente tutta la documentazione richiesta, inserirla in un archivio informatico firmato digitalmente e procedere all'upload dello stesso sul sistema entro il termine previsto dalle indicazioni trasmesse dalla stazione appaltante.

INVIO TELEMATICO DEL PREVENTIVO:

FASE 1 – Creazione archivio informatico e firma digitale

La documentazione indicata nella richiesta di preventivo dovrà essere firmata digitalmente ed inserita in apposito archivio informatico (formato file .zip/.rar). Su tale archivio informatico i concorrenti dovranno apporre, altresì, la firma digitale entro il termine di ricezione dell'offerta indicata dalla stazione appaltante.

FASE 2 - Caricamento ed Invio Telematico della propria offerta

Entro il termine previsto dalla Stazione Appaltante le imprese partecipanti dovranno accedere alla Piattaforma mediante le proprie credenziali e partecipare alla procedura di gara dal modulo GARE – RICHIESTE DI PREVENTIVO.

Selezionata la richiesta di preventivo di interesse, l'impresa tramite la funzione INVIA PREVENTIVO, potrà completare il procedimento di partecipazione inserendo l'archivio informatico firmato digitalmente contenente la documentazione richiesta firmata digitalmente.

L'impresa dovrà inserire direttamente a sistema anche l'importo del proprio preventivo e in seguito cliccare sul pulsante Invia Offerta.

In ogni caso, ai fini del termine previsto per l'invio del preventivo, per prevenire eventuali malfunzionamenti, si consiglia di procedere all'upload della documentazione richiesta con congruo anticipo rispetto al termine di scadenza previsto dalla stazione appaltante.

Avvertenze

La presentazione del preventivo è compiuta quando l'Operatore Economico visualizza un messaggio del Sistema che indica la conferma della corretta ricezione del preventivo e l'orario di registrazione.

L' **"ARCHIVIO INFORMATICO CONTENENTE IL PREVENTIVO"** contiene, per ogni archivio caricato dal fornitore, l'**hash MD5** calcolato sul file salvato dalla piattaforma telematica a seguito del trasferimento (upload).

Pertanto il fornitore, per verificare il corretto inoltro della **"BUSTA DI GARA TELEMATICA"**, è tenuto a verificare la corrispondenza tra gli hash md5 indicati nella **"BUSTA DI GARA TELEMATICA"** e le dimensioni del file stesso con quelli calcolati sugli archivi informatici caricati a sistema.

N.B. Qualora il fornitore riscontri una mancata corrispondenza tra i predetti **hash md5 e dimensioni**, entro i termini di scadenza indicati dalla Stazione Appaltante, potrà ritirare l'offerta presentata e ripetere l'operazione **"INVIA PREVENTIVO"**.

ALLEGATO 3

RICHIESTA INDAGINE DI MERCATO PER IL RIPRISTINO DI LASTRE IN POLICARBONATO PER VETRATURE OFFICINA

PROSPETTO - OFFERTA

Il sottoscritto MANDRILLO MARCO nato a G. ROTTAGLIO
Prov. TA in data 12-10-14, residente in S. GIORGIO IDUNO
Prov. TA Via/Piazza TOSCANA n. 5, nella sua qualità
di LEGALE RAPPRESENTANTE dell'impresa TEC-GEN S.R.L.
con sede legale in TARANTO
Via/Piazza VIALE VIRGILIO n° 138, P. IVA 03124320734 con riferimento
all'affidamento dell'appalto in oggetto, formula la seguente offerta, al netto di IVA:

Offerta economica

Intervento di ripristino di pannelli in polycarbonato e dei relativi ferma-vetri metallici				
N°	Descrizione Lavoro	Prezzo Unitario Offerto (al netto di IVA)	Q.tà	Prezzo Totale Offerto (al netto di IVA)
01	Smontaggio di pannello in polycarbonato con relativo ferma-vetro presso il locale officina	€ <u>86,67</u>	30	€ <u>2600,10</u>
02	Fornitura e posa in opera di pannello in polycarbonato da 1 cm trasparente <u>completo di ferma-vetro</u>	€ <u>266,67</u>	30	€ <u>8000,10</u>
COSTO TOTALE INTERVENTO DA REALIZZARE - Somma di tutti i prezzi totali (al netto di IVA)		€ <u>10600,20</u>		
(in cifre)				
COSTO TOTALE INTERVENTO DA REALIZZARE - Somma di tutti i prezzi totali (al netto di IVA)		€ <u>Diecimila seicento 20</u>		
(in lettere)				

Dichiaro, altresì, che l'importo dei costi aziendali concernenti l'adempimento delle disposizioni in materia di salute e sicurezza sui luoghi di lavoro, ai sensi all'art. 95 comma 10 del D.Lgs. 50/2016, ammonta ad € 318,00 (in lettere € Trecento diciotto euro 00)

Il Rappresentante legale

TEC-GEN S.R.L.

Viale Virgilio 138 - 74121 Taranto

P.IVA 03124320734

KYMA MOBILITÀ S.p.A.

Società per Azioni con Socio unico soggetta a direzione e coordinamento da parte del Comune di Taranto

Via Cesare Battisti, 65/ - 74121 Taranto - 099 7356111 - Fax 099 735

www.kymamobilita.it - kymamobilita@kymamobilita.it - PEC: kymamobilita@pec.kymamobi

C.F., P.IVA e N° iscrizione al Registro Imprese di Taranto 0146330733 - Capitale Sociale € 7.440.465,00 i.r.t.

RICHIESTA INDAGINE DI MERCATO PER IL RIPRISTINO DI LASTRE IN POLICARBONATO PER VETRATURE OFFICINA

PROSPETTO - OFFERTA

Il sottoscritto Caputi Anna nata a Taranto
 Prov. TA in data 13/02/1953, residente in Taranto
 Prov. TA Via/Piazza Le Sippe n. 24 nella sua qualità
 di Amministratore unico dell'impresa Aquatech S.r.l.
 con sede legale in Taranto
 Via/Piazza Le Sippe n. 24 P. IVA 01941860730 con riferimento
 all'affidamento dell'appalto in oggetto, formula la seguente offerta, al netto di IVA:

Offerta economica

Intervento di ripristino di pannelli in polycarbonato e dei relativi ferma-vetri metallici				
N°	Descrizione Lavoro	Prezzo Unitario Offerto (al netto di IVA)	Q.tà	Prezzo Totale Offerto (al netto di IVA)
01	Smontaggio di pannello in polycarbonato con relativo ferma-vetro presso il locale officina	€ <u>76,00</u>	30	€ <u>2.280,00</u>
02	Fornitura e posa in opera di pannello in polycarbonato da 1 cm trasparente <u>completo di ferma-vetro</u>	€ <u>230,00</u>	30	€ <u>6.900,00</u>
COSTO TOTALE INTERVENTO DA REALIZZARE - Somma di tutti i prezzi totali (al netto di IVA)			€ <u>9.180,00</u>	
(in cifre)				
COSTO TOTALE INTERVENTO DA REALIZZARE - Somma di tutti i prezzi totali (al netto di IVA)			<u>noemilacentottantiz / 00</u>	
(in lettere)				

Dichiara, altresì, che l'importo dei costi aziendali concernenti l'adempimento delle disposizioni in materia di salute e sicurezza sui luoghi di lavoro, ai sensi all'art. 95 comma 10 del D.Lgs. 50/2016, ammonta ad € 190,00 (in lettere quattrocentonovantazero)

Il rappresentante legale

FRAT. FERRARESE

Via Lillo 2^a schiera S. A.

Part. IVA 01941860730

(timbro e firma)

RICHIESTA INDAGINE DI MERCATO PER IL RIPRISTINO DI LASTRE IN POLICARBONATO PER VETRATURE OFFICINA

PROSPETTO - OFFERTA

Il sottoscritto Silvia Nardelli nato a Taranto
 Prov. TA in data 04/07/1988, residente in Taranto
 Prov. TA Via/Piazza Anfiteatro, n. 220, nella sua qualità
 di legale rappresentante dell'impresa Nardelli Contractor Srl
 con sede legale in Taranto
 Via/Piazza Argentina n° 60/62, P. IVA 03271210738 con riferimento
 all'affidamento dell'appalto in oggetto, formula la seguente offerta, al netto di IVA:

Offerta economica

Intervento di ripristino di pannelli in polycarbonato e dei relativi ferma-vetri metallici				
N°	Descrizione Lavoro	Prezzo Unitario Offerto (al netto di IVA)	Q.tà	Prezzo Totale Offerto (al netto di IVA)
01	Smontaggio di pannello in polycarbonato con relativo ferma-vetro presso il locale officina	€ <u>70,84</u>	30	€ <u>2.125,20</u>
02	Fornitura e posa in opera di pannello in polycarbonato da 1 cm trasparente <u>completo di ferma-vetro</u>	€ <u>170,34</u>	30	€ <u>5.110,20</u>
COSTO TOTALE INTERVENTO DA REALIZZARE - Somma di tutti i prezzi totali (al netto di IVA)		€ <u>7.235,40</u>		
(in cifre)				
COSTO TOTALE INTERVENTO DA REALIZZARE - Somma di tutti i prezzi totali (al netto di IVA)		€ <u>settemiladuecentotrentacinque, quaranta</u>		
(in lettere)				

Dichiara, altresì, che l'importo dei costi aziendali concernenti l'adempimento delle disposizioni in materia di salute e sicurezza sui luoghi di lavoro, ai sensi all'art. 95 comma 10 del D.Lgs. 50/2016, ammonta ad € 361,77 (in lettere € trecentosessantuno/77).

Il Rappresentante legale

NARDELLI Contractor S.r.l.
 Via Ottavio Argentina, 60/62
 74121 Taranto (TA)
 P.IVA 03271210738
 (timbro e firma)

KYMA MOBILITÀ S.p.A.

Società per Azioni con Socio unico soggetta a direzione e coordinamento da parte del Comune di Taranto
 Via Cesare Battisti, 657 - 74121 Taranto / 099 7356111 - Fax 099 779424;
 www.kymamobilita.it - kymamobilita@kymamobilita.it - PEC: kymamobilita@pec.kymamobilita.it
 C.F., P.IVA e N° iscrizione al Registro Imprese di Taranto 00146330733 - Capitale Sociale € 2.340.463,00 int. vers.

RICHIESTA INDAGINE DI MERCATO PER IL RIPRISTINO DI LASTRE IN POLICARBONATO PER VETRATURE OFFICINA

PROSPETTO - OFFERTA

Il sottoscritto RICCHIUTI SALVATORE nato a GRATAGLIE
 Prov. TA in data 27/11/1982 residente in SAN MARZANO DI SG.
 Prov. TA Via/Piazza LEOPARDO n. 23, nella sua qualità
 di RAPPRESENTANTE LEGALE dell'impresa EDIL RICCHIUTI
SRL con sede legale in SAN MARZANO DI SG.
 Via/Piazza PAYCOLI n° 1 P. IVA 02569830736 con riferimento
 all'affidamento dell'appalto in oggetto, formula la seguente offerta, al netto di IVA:

Offerta economica

Intervento di ripristino di pannelli in polycarbonato e dei relativi ferma-vetri metallici				
N°	Descrizione Lavoro	Prezzo Unitario Offerto (al netto di IVA)	Q.tà	Prezzo Totale Offerto (al netto di IVA)
01	Smontaggio di pannello in polycarbonato con relativo ferma-vetro presso il locale officina	€ <u>100,00</u>	30	€ <u>3.000,00</u>
02	Fornitura e posa in opera di pannello in polycarbonato da 1 cm trasparente <u>completo di ferma-vetro</u>	€ <u>300,00</u>	30	€ <u>9000,00</u>
COSTO TOTALE INTERVENTO DA REALIZZARE - Somma di tutti i prezzi totali (al netto di IVA)		€ <u>12.000,00</u>		
(in cifre)				
COSTO TOTALE INTERVENTO DA REALIZZARE - Somma di tutti i prezzi totali (al netto di IVA)		€ <u>DODICIMILA/00</u>		
(in lettere)				

Dichiara, altresì, che l'importo dei costi aziendali concernenti l'adempimento delle disposizioni in materia di salute e sicurezza sui luoghi di lavoro, ai sensi all'art. 95 comma 10 del D.Lgs. 50/2016, ammonta ad € 800,00. (in lettere € OTTOCENTO/00).

Il Rappresentante legale

VIA G. PASCOLI 1
 SAN MARZANO DI S.G. (TA)
 P.IVA 02569830736

tel. 099/9575262 - codice univoco W7YVJK9

EMAIL: edilricchiuti@gmail.com

(timbro e firma)