

1877



AZIENDA PER LA MOBILITÀ NELL'AREA DI TARANTO S.p.A.

ESERCIZIO 20 22

ORDINATIVO DI PAGAMENTO

N. 557

MBTAL FLUID

SCAD. GEN/2022

**AZIENDA PER LA MOBILITA' NELL'AREA DI TARANTO S.p.A.**

Sede legale ed amministrativa: 74100 TARANTO - Via C. Battisti, 657

Telefono 09973561 (5 linee urbane) - Fax 0997794247

Codice fiscale, Partita IVA e n° di iscrizione al Registro delle Imprese di Taranto 00146330733

Capita Sociale sottoscritto: € 5.497.272,00 - Capitale Sociale versato: € 8.381.881,75

ORDINATIVO DI PAGAMENTO

GESTIONE	ESERCIZIO	N. ORDINATIVO	DATA	COD.CASSA	COD.CASSA	IMPORTO ORDINATIVO
	2022	557	08/03/2022			228,00

IL CASSIERE**PAGHERA' LA SOMMA DEL PRESENTE ORDINATIVO
DI PAGAMENTO A FAVORE DI:**

METALFLUID S.R.L.

C.DA ALEZZE SNC

74012 CRISPIANO (TA)

Partita IVA: 00400960738 C.F. 00400960738

CC 13.07.0001;

DICONSI EURO: duecentoventotto e xx / 100

PAGAMENTO: Bonifico

UNICREDIT BANCA

IBAN: IT3600200815815000005225915

CAUSALE DEL PAGAMENTO

Doc. n. 94 del 17/11/2021

PAGAMENTO FATTURE N.

94 CIG Z303382466

IMPORTO LORDO	228,00
TOTALE RITENUTE	0,00
IMPORTO	228,00

		CASSA	CASSA
RISULTANZE DELLA GESTIONE DI CASSA	IMPORTO LORDO	228,00	
	PREVISIONE		
	PROG. ORDINATIVI EMESSI		
ESTREMI DELIBERA			
	DISPONIBILITA'		

VISTO CONTABILITA'

IL DIRIGENTE AMM.VO

IL DIRETTORE

IL PRESIDENTE

FATTURAELETTRONICA

Id SDI: 6171406702 Data SDI: 17/11/2021 19:19

Formato Trasmissione: FPR12

Mittente	Destinatario
METALFLUID S.R.L. VIA TARANTO C.DA ALEZZE 74012 - CRISPIANO - TA - IT P.IVA: IT00400960738 Cod. Fiscale: 00400960738 Regime fiscale: RF01 (Regime ordinario)	A.M.A.T. S.P.A. Via C. Battisti, 657 74121 - TARANTO - TA - IT P.IVA: IT00146330733 Cod. Fiscale: 00146330733 Codice Ufficio: 5WKJP7T

Dati Fattura			
Natura Documento	Numero	Data	Importo Totale
Fattura differita di cui all'art.21, comma 4, lett. a)	94	2021-11-17	EUR 278,16
Causale			
FATTURA SPLIT CLIENTI			

Dati ordine acquisto
Ord.DELIBERA N. 99 Data Ord. 2021-09-21 CIG Z303382466

Dati DDT

Dettaglio linee Fattura						
Articolo	Descrizione	U.M.	Q.tà	Pr. Unitario	Pr. Totale	IVA
	DELIBERA N. 99 DEL 21/09/2021 CIG: Z303382466 Vs/ Mail del 06/10/2021 - ORDINATIVO LAVORI MESE OTTOBRE. AswTRiga Descrittivo #DE#					22 %
FUORIMAGAZZINO	CONTROLLO MENSILE IDRANTI.	NR	28	6,00	168,00	22 %
FUORIMAGAZZINO	CONTROLLO MENSILE PORTE TAGLIAFUOCO.	NR	12	5,00	60,00	22 %

Dati Trasporto	
Dati Anagrafici Vettore	Indirizzo Resa

Dettagli Trasporto	Dati Colli
--------------------	------------

--	--

Dati Riepilogo			
Natura/Esigibilità IVA	Al. IVA	Imponibile	Imposta
S (scissione dei pagamenti)	22 %	228,00	50,16

Dati pagamento					
Condizioni Pagamento	Modalità	Data Scadenza	Importo	Istituto	IBAN
Pagamento completo					
	Bonifico	2022-01-17	EUR 228,00	CREDIT- IT3600200815815000005225915	IT3600200815815000005225915

Dati Trasmittente: IT05006900962 - Progressivo Invio: aehku03455

Versione Style 2.9.0

RIC	N. IVA 3138
DATA DI REGISTR. 19 NOV. 2021	

FATTURAELETTRONICA

Id SDI:6171406702 Data SDI: 17/11/2021 19:19

Formato Trasmissione: FPRL2

Mittente	Destinatario
METALFLUID S.R.L. VIA TARANTO C.DA ALEZZE 74012 - CRISPANO - TA - IT P.IVA: IT00400960738 Cod. Fiscale: 00400960738 Regime fiscale: RF01 (Regime ordinario)	A.M.A.T. S.P.A. Via C. Battisti, 657 74121 - TARANTO - TA - IT P.IVA: IT00146330733 Cod. Fiscale: 00146330733 Codice Ufficio: 5WKJP7T

Dati Fattura			
Natura Documento	Numero	Data	Importo Totale
Fattura differita di cui all'art.21, comma 4, lett. a)	94	2021-11-17	EUR 278,16
Causale			
FATTURA SPLIT CLIENTI			

Dati ordine acquisto
Ord.DELIBERA N. 99 Data Ord. 2021-09-21 CIG Z303382466

Dati DDT

Dettaglio linee Fattura						
Articolo	Descrizione	U.M.	Q.ta	Pr. Unitario	Pr. Totale	IVA
	DELIBERA N. 99 DEL 21/09/2021 CIG: Z303382466 Vs/ Mail del 06/10/2021 - ORDINATIVO LAVORI MESE OTTOBRE. AswTRiga Descrittivo #DE#					22 %
FUORIMAGAZZINO	CONTROLLO MENSILE IDRANTI.	NR	28	6,00	168,00	22 %
FUORIMAGAZZINO	CONTROLLO MENSILE PORTE TAGLIAFUOCO.	NR	12	5,00	60,00	22 %

Dati Trasporto	
Dati Anagrafici Vettore	Indirizzo Resa

Dettagli Trasporto	Dati Colli
--------------------	------------

UFFICIO CONTRATTI E ACQUISTI
 verifica condizione, ordine e contratto

Contr. Rep. n° del

Conv. n° del

Determ. A.D. n° del

Delib. C.A. n° del

Data scadenza pagamento

DATA L'ADDETTO AL RISCONTRO

IL RESP. UNITA' CONTRATTI
 per supervisione

DATA FIRMA

UFFICIO RAGIONERIA
 verifica dati contabili

data scadenza pagamento indicata in fattura

data scadenza di pagamento presunta

DATA FIRMA DEL RESPONSABILE

IL RESP. UNITA' CONTABILITA' E BILANCIO
 per supervisione

DATA FIRMA

IL CAPO AREA INFORMATICA E STATISTICA
 verifica dati tecnici

Data scadenza pagamento

DATA FIRMA

UNITA' AA.GG. E PP.RR.
 verifica conferimento incarico

Conferimento del Prot.....

IL CAPO UNITA' AA.GG. E PP.RR.

DATA FIRMA

UFFICIO PERSONALE
 verifica visite di accertamento sanitario del personale

Data scadenza pagamento

DATA FIRMA DEL RESPONSABILE

IL RESP. UNITA' PERSONALE
 per supervisione

DATA FIRMA

UFFICIO MAGAZZINO
 verifica quantità, documenti e condizioni contrattuali

Contr. Rep. n. del

Delib. C.A. n. del

Delib. C.A. n. del

Delib. C.A. n. del

Data scadenza pagamento

DATA FIRMA DEL RESPONSABILE

IL RESP. UNITA' TECNICA
 per supervisione

DATA FIRMA DEL RESPONSABILE

UFFICIO TECNICO
 verifica perfetta esecuzione lavori

Data scadenza pagamento

DATA FIRMA DEL RESPONSABILE

IL RESPONSABILE UNITA' TECNICA
 per supervisione

DATA FIRMA DEL RESPONSABILE

NOTE:

--	--

Dati Riepilogo			
Natura/Esigibilità IVA	Al. IVA	Imponibile	Imposta
S (scissione dei pagamenti)	22 %	228,00	50,16

Dati pagamento					
Condizioni Pagamento	Modalità	Data Scadenza	Importo	Istituto	IBAN
Pagamento completo					
	Bonifico	2022-01-17	EUR 228,00	CREDIT- IT3600200815815000005225915	IT3600200815815000005225915

Dati Trasmittente: IT05006900962 - Progressivo Invio: aehku03455

Versione Style 2.9.0

RIC	N. IVA 3138
DATA DI REGISTR. 19 NOV 2021	

UFFICIO CONTRATTI E ACQUISTI
 verifica condizione, ordine e contratto

Contr. Rep. n° del

Conv. n° del

Determ. A.D. n° del

Delib. C.A. n° del

Data scadenza pagamento

DATA L'ADDETTO AL RISCONTRO

IL RESP. UNITA' CONTRATTI
 per supervisione

DATA FIRMA

UFFICIO RAGIONERIA
 verifica dati contabili

data scadenza pagamento indicata in fattura

data scadenza di pagamento presunta

DATA FIRMA DEL RESPONSABILE

19 NOV 2021

IL RESP. UNITA' CONTABILITA' E BILANCIO
 per supervisione

DATA FIRMA

08-03-2021

IL CAPO AREA INFORMATICA E STATISTICA
 verifica dati tecnici

Data scadenza pagamento

DATA FIRMA

UNITA' AA.GG. E PP.RR.
 verifica conferimento incarico

Conferimento del Prot.....

IL CAPO UNITA' AA.GG. E PP.RR.

DATA FIRMA

UFFICIO PERSONALE

verifica visite di accertamento sanitario del personale

Data scadenza pagamento

DATA FIRMA DEL RESPONSABILE

IL RESP. UNITA' PERSONALE
 per supervisione

DATA FIRMA

UFFICIO MAGAZZINO

verifica quantità, documenti e condizioni contrattuali

Contr. Rep. n. del

Delib. C.A. n. del

Delib. C.A. n. del

Delib. C.A. n. del

Data scadenza pagamento

DATA FIRMA DEL RESPONSABILE

IL RESP. UNITA' TECNICA
 per supervisione

DATA FIRMA DEL RESPONSABILE

UFFICIO TECNICO

verifica perfetta esecuzione lavori

Data scadenza pagamento

PAGAMENTO 60 GG. D.F.F.M.

DATA FIRMA DEL RESPONSABILE

13.12.21

IL RESPONSABILE UNITA' TECNICA
 per supervisione

DATA FIRMA DEL RESPONSABILE

13.12.21

NOTE:

La documentazione contrattuale

si trova presso l'area contratti.

 Le attività oggetto della presente
 fattura sono state effettuate.

CEDENTE: Ditta, Dipendenza, Domicilio o Residenza, Partita IVA

METALFLUID SRLContrada Alezze snc - Tel. e Fax: 099.613012
74012 CRISPIANO (TA) - RIVA 00400960738**DOCUMENTO DI TRASPORTO**

(D.d.t.) D.P.R. 472 del 14.08.1996 - D.P.R. 696 del 21.12.1996

N. 17211E del 29.10.2021

a mezzo:

☐ vettore☐ cedente☐ cessionario

CESSIONARIO: Ditta, Dipendenza, Domicilio o Residenza, Partita IVA

ARAT SPAVIA C. BATTISTI 65FTARANTO

LUOGO DI DESTINAZIONE (se diverso dall'indirizzo del cessionario) E VARIAZIONI

CEST

CAUSALE DEL TRASPORTO

CONTR. MENSILI

VS. ORD. N.

DEL

☐ in conto☐ a saldo

QUANTITÀ

DESCRIZIONE DEI BENI (natura e qualità)

IMPORTO (1)

N°28 IDRANTIN°12 PORTE TAGLIAFUOCO

ASPETTO ESTERIORE DEI BENI

N. COLLI

PESO KG

PORTO

TOTALE €

VEETTORE: Ditta, Domicilio o Residenza

DATA E ORA DEL RITIRO

FIRME

Consegna o inizio trasporto a mezzo

cedente

cessionario

29.10.2021 12.00

FIRMA DEL CEDENTE

FIRMA DEL CESSIONARIO

ANNOTAZIONI - VARIAZIONI

NUMERO PROGRESSIVO (2)

1607CD33 (a)

(1) Solo in caso di utilizzo in sostituzione della certificazione fiscale.
(2) Ai sensi dell'art. 3, comma 2, del D.P.R. 441/97 e successive modificazioni.

1

ATTENZIONE:

I fogli di questo bollettario sono in carta chimica autoripetente.
Per non produrre involontarie trascrizioni, si prega di compilare le dichiarazioni
sottostanti «a foglio singolo» e non a ricalco.

DICHIARAZIONI

ai sensi dell'art. 39 della Legge 298/1974, dell'art. 1 del D.M. 13.4.79 e della Legge 132/1987

**A) TRASPORTO DI COSE IN CONTO PROPRIO
PER UN PESO COMPLESSIVO A PIENO CARICO SUPERIORE A KG. 3.500**

Il sottoscritto, titolare di licenza all'autotrasporto di cose in conto proprio n. _____,
dichiara che le seguenti cose sono (*):

- | | |
|--|---|
| ☐ di sua proprietà; | ☐ da esso elaborate, trasformate, riparate o simili; |
| ☐ da esso prodotte o vendute; | ☐ tenute in deposito in relazione al contratto di deposito o |
| ☐ prese in comodato; | ad un contratto di mandato ad acquistare o a vendere; |
| ☐ prese in locazione; | |

Firma leggibile del titolare
(o del suo legale rappresentante)

**B) TRASPORTO OCCASIONALE DI COSE IN CONTO PROPRIO
PER UN PESO COMPLESSIVO A PIENO CARICO SUPERIORE A KG. 3.500**

Il sottoscritto, titolare di licenza all'autotrasporto di cose in conto proprio n. _____,

dichiara che le seguenti cose sono (*):

- ☐ di sua proprietà; ☐ prese in comodato; ☐ prese in locazione;

e costituiscono trasporto occasionale per le seguenti esigenze _____

Firma leggibile del titolare
(o del suo legale rappresentante)

(*) Dichiarare l'ipotesi o le ipotesi che ricorrono.

N.B. - dichiarazione B) va fatta anche nel caso che il trasporto, oltre che essere occasionale, comprende cose che rientrano fra quelle previste nella licenza e va quindi aggiunta a quella di cui alla lettera A).

POST.N.	MATRICOLA	DN	TIPO	UBICAZIONE	COSTRUTTORE	ANNO COSTRUZ	SCADENZA REVISION	SCADENZA COLLAUDO	NOTE/ANOMALIE	ESITO CONTROL SEMESTRA	DATA E FIRMA
1	/	45	CASSETTA	PIAZZALE	/					P	29/10/22
2	/	45	"	"	/					P	"
3	/	45	"	"	/					P	"
4	/	45	"	"	/					P	"
5	/	45	"	"	/					P	"
6	/	45	"	"	/					P	"
7	/	45	"	"	/					P	"
8	/	45	"	"	/					P	"
9	/	45	"	"	/					P	"
10	/	45	"	"	/					P	"
11	/	45	"	"	/					P	"
12	/	45	"	"	/					P	"
13	/	45	"	"	/					P	"
14	/	45	"	"	/					P	"
15	/	45	"	"	/					P	"
16	/	45	"	"	/					P	"
17	/	45	"	"	/					P	"
18	/	45	"	"	/					P	"
19	/	45	"	"	/					P	"
20	/	45	"	"	/				• CARTELLO	P	"
21	/	45	"	"	/				CARTELLO	P	"
22	/	45	"	"	/					P	"
23	/	45	"	"	/					P	"
24	/	45	"	"	/					P	"
25	/	45	"	"	/					P	"
26	/	45	"	"	/					P	"
27	/	45	"	"	/					P	"
28	/	45	POZZETTO	"	/					P	"

Azienda per la Mobilità nell'Area di Taranto Spa

74121 TARANTO Via Cesare Battisti 657

#ESITO CONTR. SEMESTR.: P=POSITIVO- N=NEGATIVO.

* SECONDO NORMA UNI 10779


 SALVO VERIFICA
29.10.2021

Tel 099.73561 Fax 099.7794247

Pagine 04 00146330733

ALLEG. ILM 130

Planimetria generale
Scala 1:400

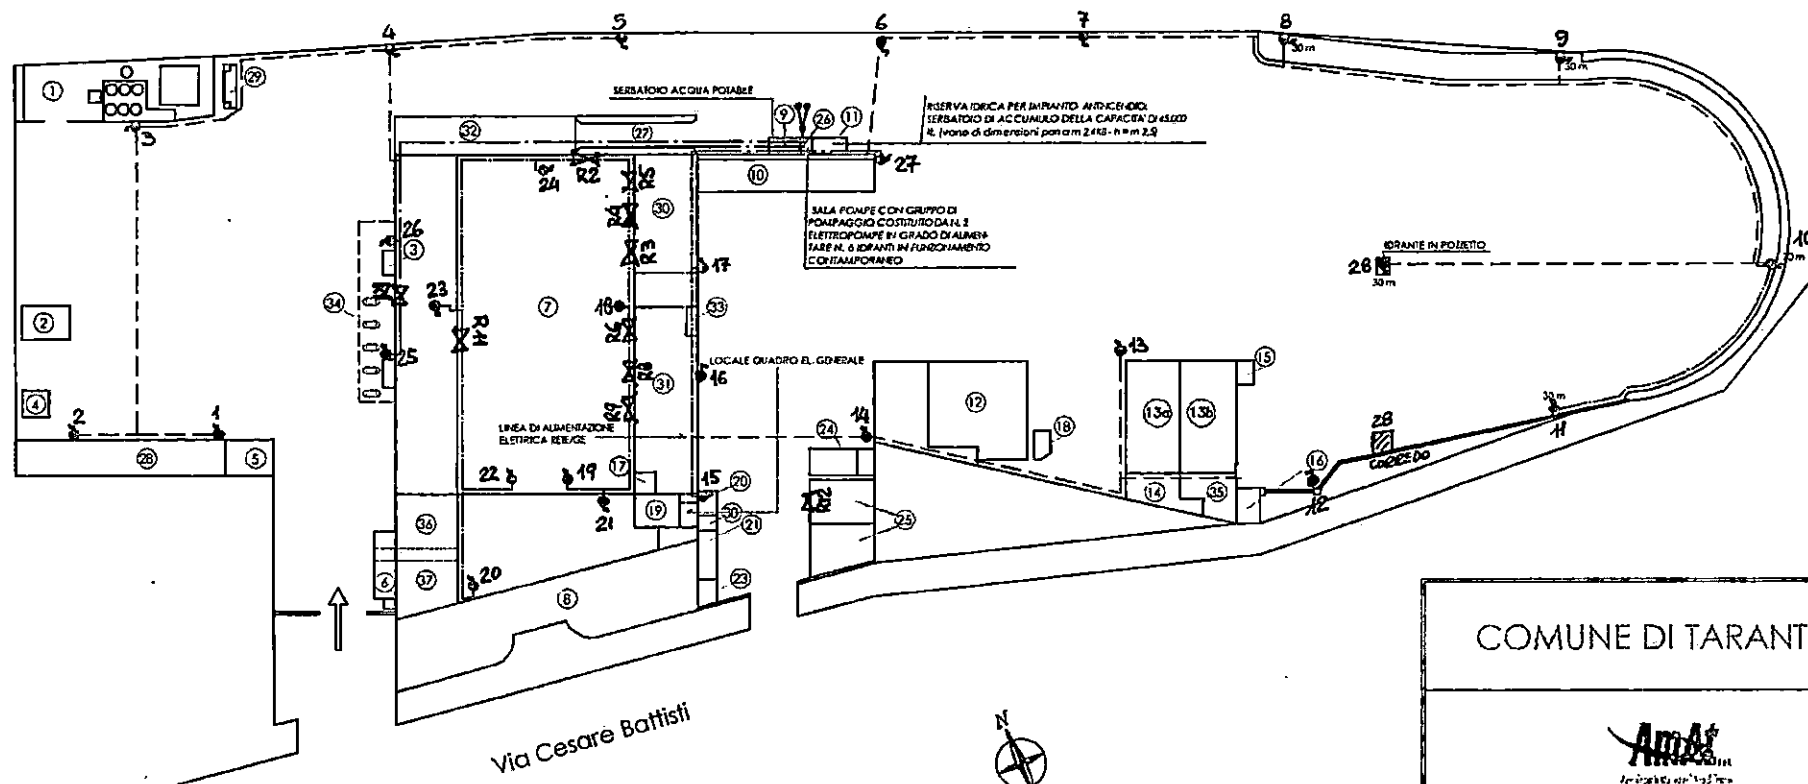

1	Impianto depurazione acque industriali
2	Magazzino
3	Locale compressore
4	Centrale termica per locali spogliatoio
5	Ufficio autisti del traffico
6	Parthenon
7	Capannone - officina meccanica
8	Palazzina uffici amministrativi
9	Sistema impianto idrico
10	Palazzina uffici tecnici
11	Sistema impianto antincendio (45 mc)
12	Capannone deposito (ex verniciatura e reparto carrozzeria)
13a	Capannone per piccoli lavori di carrozzeria (eccetto verniciatura)
13b	Capannone lavaggio sottopancia
14	Deposito materiali vari e materiali per parcometri
15	Locale idropulitrice
16	Locale compressore
17	Locale compressore
18	Centrale termica reparto carrozzeria

R1 ÷ R12 PORTE REI

19	Reparto cancelleria
20	Locale gruppo elettrogeno
21	Cabina di trasformazione
23	Cabina Enel
24	Locale oli e Deposito stampati
25	Prefabbricati metallici per depositi copertoni e ricambi metallici
26	Centrale idrica antincendio
27	Lavaggio bus
28	Locali spogliatoio
29	Locale deposito bombole
30	Tecnici manutenzione-reparto elettrico-reparto pneumatici
31	Locali meccanici e reparto freni
32	Rifamimento bus
33	Locale compressore
34	Serbatoi interalli carburante
35	Deposito materiali vari e materiali per parcometri
36	Locali archivio storico, centralino, infermeria, archivio protocollo
37	Magazzino ricambi
38	Locale quadro BT

DRANTI DA 1 ÷ 28

NOTE

- tutte le tubazioni sono del tipo Monomembrana in acciaio protette dal gelo e dalla corrosione
- collettori piani basi di distribuzione Ø = 2"
- derivazioni gruppi antincendio Ø = 1 1/2"
- l'alimentazione dell'autoclave avviene direttamente da quadro generale
- tutte le tubazioni sono cave antiscalfatura
- sul serbatoio idrico è predisposto l'attacco UN470 per le valvole VV7.

AGGIORNAMENTO
Responsabile ROP
28/10/21

COMUNE DI TARANTO



Via Cesare Battisti 657-TA

TITOLO: PROGETTO ANTINCENDIO
INSEDIAMENTO ESISTENTE - RECUPERO FUNZIONALE
PER MANUTENZIONE DI AUTOVEICOLI E MEZZI PESANTI (AUTOBUS)

COMMITTENTE:
A.M.A.T. AZIENDA PER LA
MOBILITA' NELL'AREA DI
TARANTO

PROGETTISTA:
STUDIO PROFESSIONALE
ING. LUCA TAGLIANTE
Via Caduti di Nossiglia n°20
74121 Taranto
Email: studio@lucatagliante.it

Tavola N.:
06

Scala
1:400

Data
MAGGIO 2019

OGGETTO:
IMPIANTO IDRICO ANTINCENDIO NELLA SUA GENERALITA'