


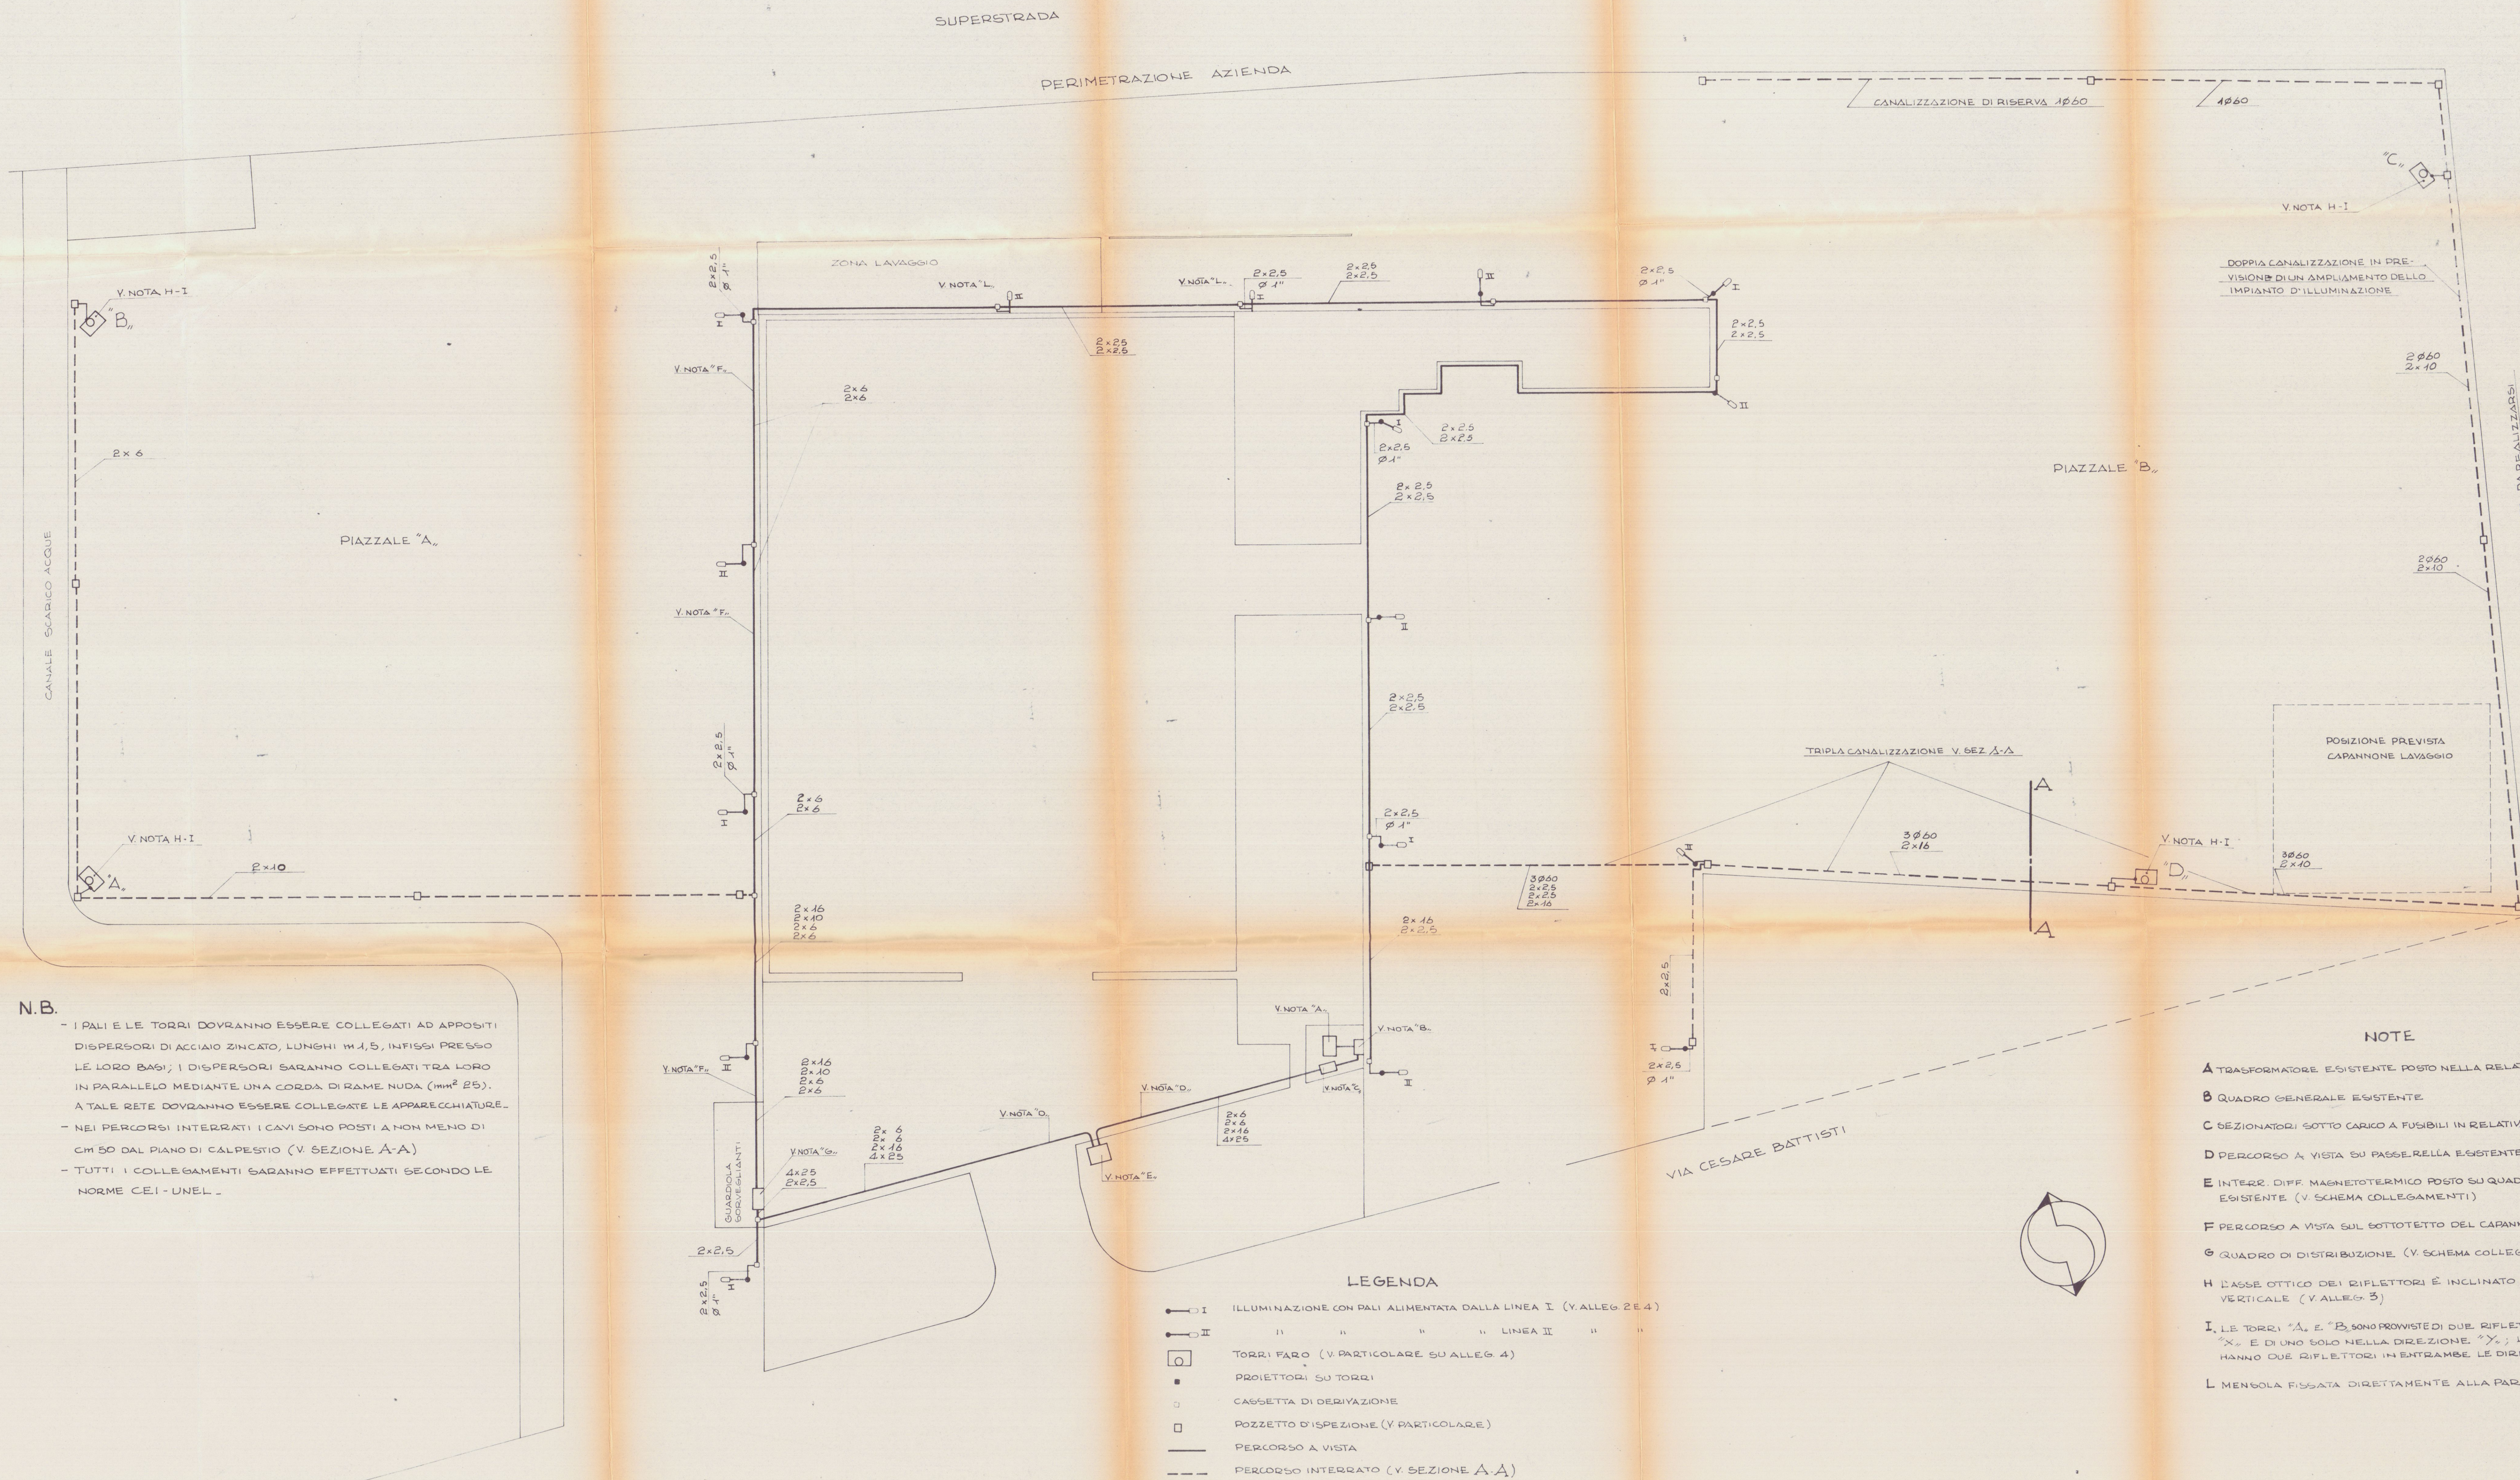


N.B.

- I PALI E LE TORRI DOVRANNO ESSERE COLLEGATI AD APPOSITI DISPERSORI DI ACCIAIO ZINCATO, LUNGI M.1,5, INFISSI PRESSO LE LORO BASI; I DISPERSORI SARANNO COLLEGATI TRA LORO IN PARALLELO MEDIANTE UNA CORDA DI RAME NUDA (mm² 25). A TALE RETE DOVRANNO ESSERE COLLEGATE LE APPARECCHIATURE.
- NEI PERCORSI INTERRATI I CAVI SONO POSTI A NON MENO DI CM 50 DAL PIANO DI CALPESTIO (V. SEZIONE A-A)
- TUTTI I COLLEGAMENTI SARANNO EFFETTUATI SECONDO LE NORME CEI-UNEL.


LEGENDA

- I — ILLUMINAZIONE CON PALI ALIMENTATA DALLA LINEA I (V. ALLEG. 2 E 4)
- II — " " " " LINEA II " " " "
- TORRI FARO (V. PARTICOLARE SU ALLEG. 4)
- PROIETTORI SU TORRI
- CASSETTA DI DERIVAZIONE
- POZZETTO D'ISPEZIONE (V. PARTICOLARE)
- PERCORSO A VISTA
- - - PERCORSO INTERRATO (V. SEZIONE A-A)

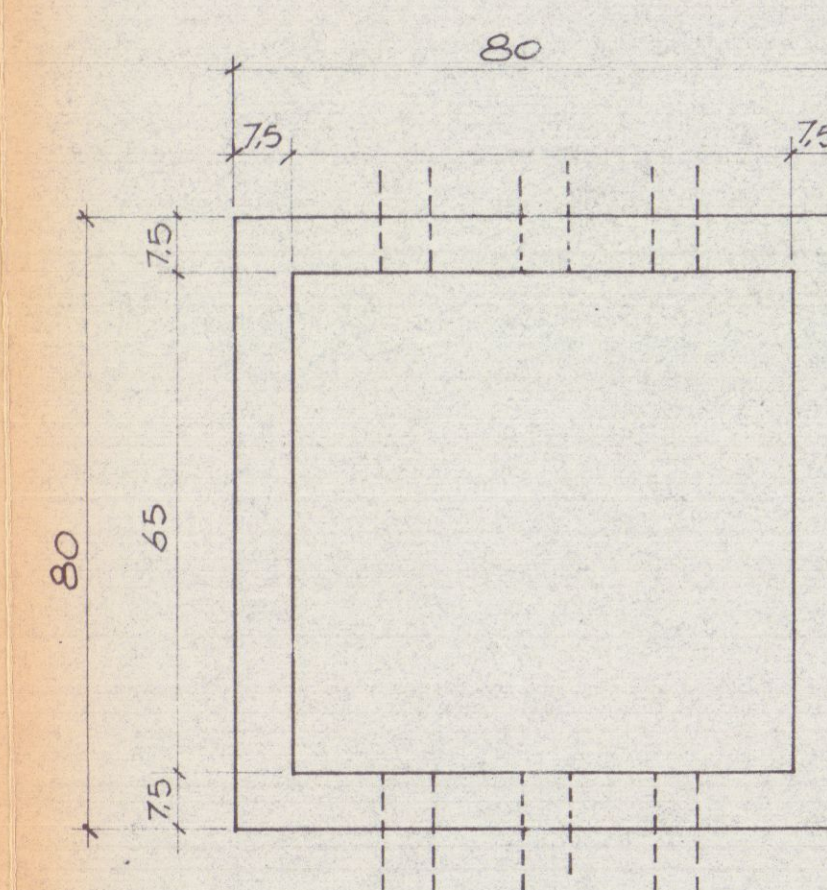

PARTICOLARE POZZETTO DI ISPEZIONE

SCALA 1:10
LE QUOTE SONO ESPRESSE IN CM.

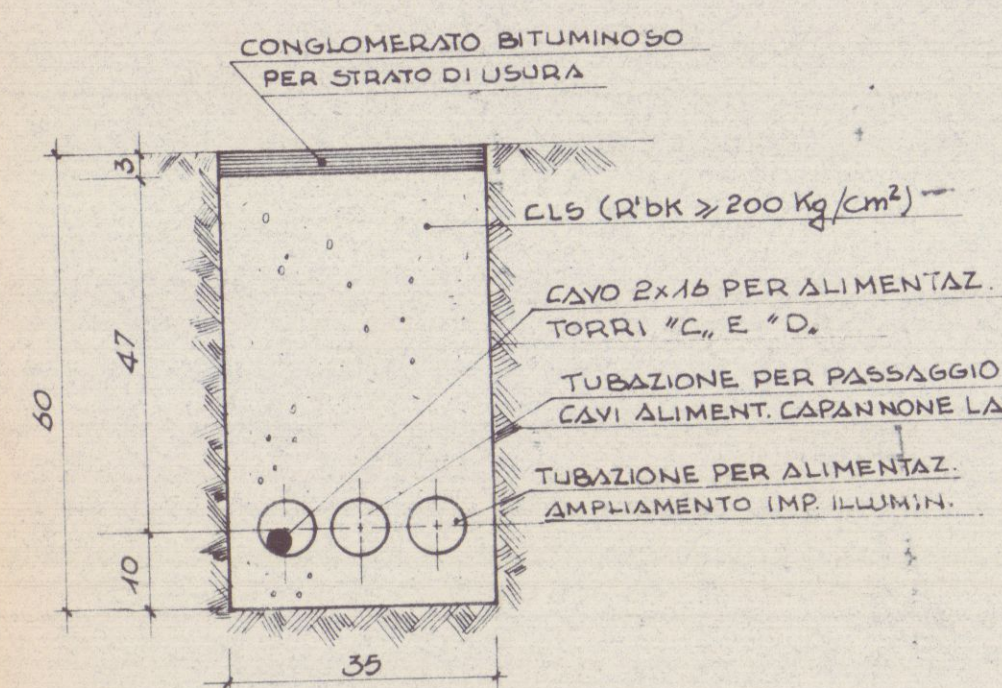


SEZIONE A-A (SC. 1:10)
LE QUOTE SONO ESPRESSE IN CM.

NOTE

- A TRASFORMATORE ESISTENTE POSTO NELLA RELATIVA CABINA ELETTRICA
- B QUADRO GENERALE ESISTENTE
- C SEZIONATORI SOTTO CARICO A FUSIBILI IN RELATIVA CUSTODIA (V. SCHEMA COLLEG. SU ALLEG. 2)
- D PERCORSO A VISTA SU PASSERELLA ESISTENTE
- E INTERR. DIFF. MAGNETOTERMICO POSTO SU QUADRO DI DISTRIBUZIONE "AVE" ESISTENTE (V. SCHEMA COLLEGAMENTI)
- F PERCORSO A VISTA SUL SOTTOTETTO DEL CAPANNONE
- G QUADRO DI DISTRIBUZIONE (V. SCHEMA COLLEGAMENTI SU ALLEG. 2)
- H L'ASSE OTTICO DEI RIFLETTORI È INCLINATO DI 55° RISPETTO ALLA VERTICALE (V. ALLEG. 3)
- I LE TORRI "A" E "B" SONO DOTATE DI DUE RIFLETTORI NELLA DIREZIONE "X" E DI UNO SOLO NELLA DIREZIONE "Y"; LE TORRI "C" E "D" HANNO DUE RIFLETTORI IN ENTRAMBE LE DIREZIONI
- L MENSOLE FISSATE DIRETTAMENTE ALLA PARETE

NOTA: IL PRESENTE ALLEGATO 1A È DA CONSIDERARSI SOSTITUTIVO DELL'ALLEGATO 1

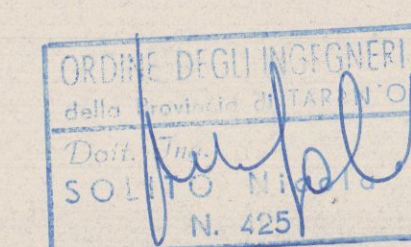

STUDIO TECNICO ING. N. SOLITO		
COMMITTENTE: A.M.A.T.		
OGGETTO: IMPIANTO DI ILLUMINAZIONE E.		
TITOLO: SISTEMAZIONE APPARECCHIATURE E VIA CAVI DI ALIMENTAZIONE.		
DATA	N. DISEGNO	IL PROGETTISTA
	1A	N. Solito